


SKALA 1:100

Budynek Mickiewicza 30

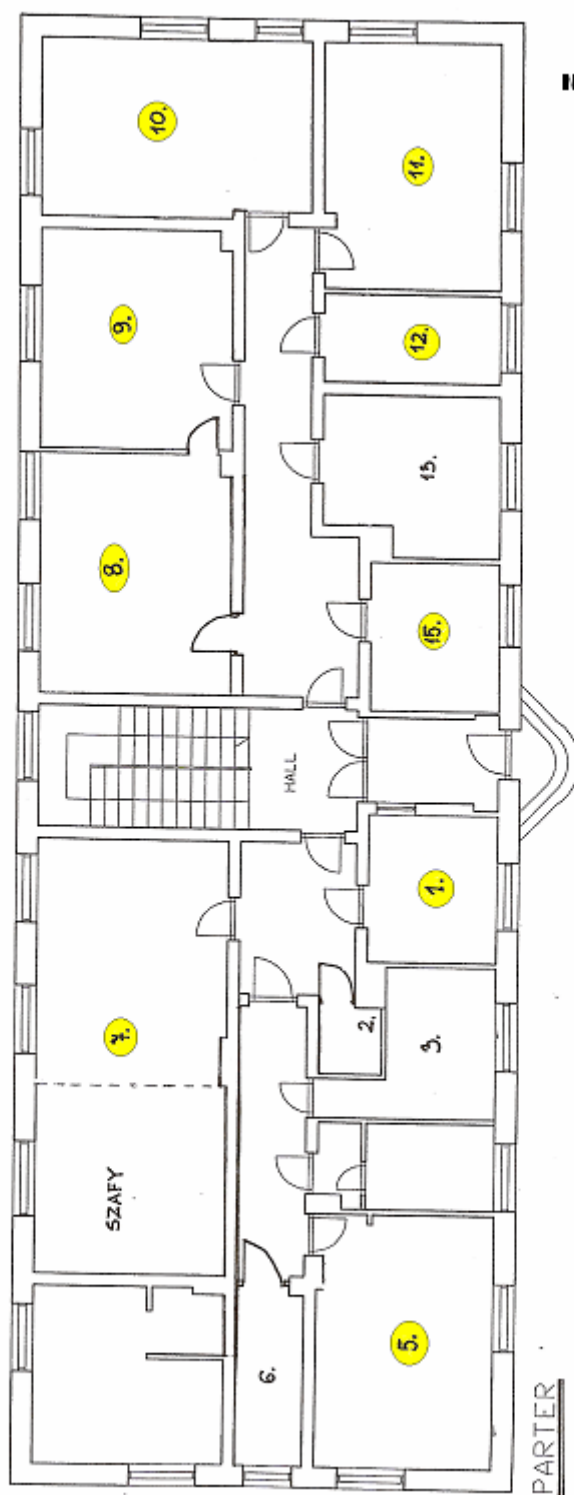

W żółtych polach umieszczone są numery pokoi, w których mają być zainstalowane urządzenia klimatyzacyjne.