





zestawienie			
	Ilość	Symbol	Stan
	3	B-2	Tym.
	3	F-9b	Tym.
	3	F-9a	Tym.
	1	U-20b 2250	Tym.
	2	U-20b 2750	Tym.

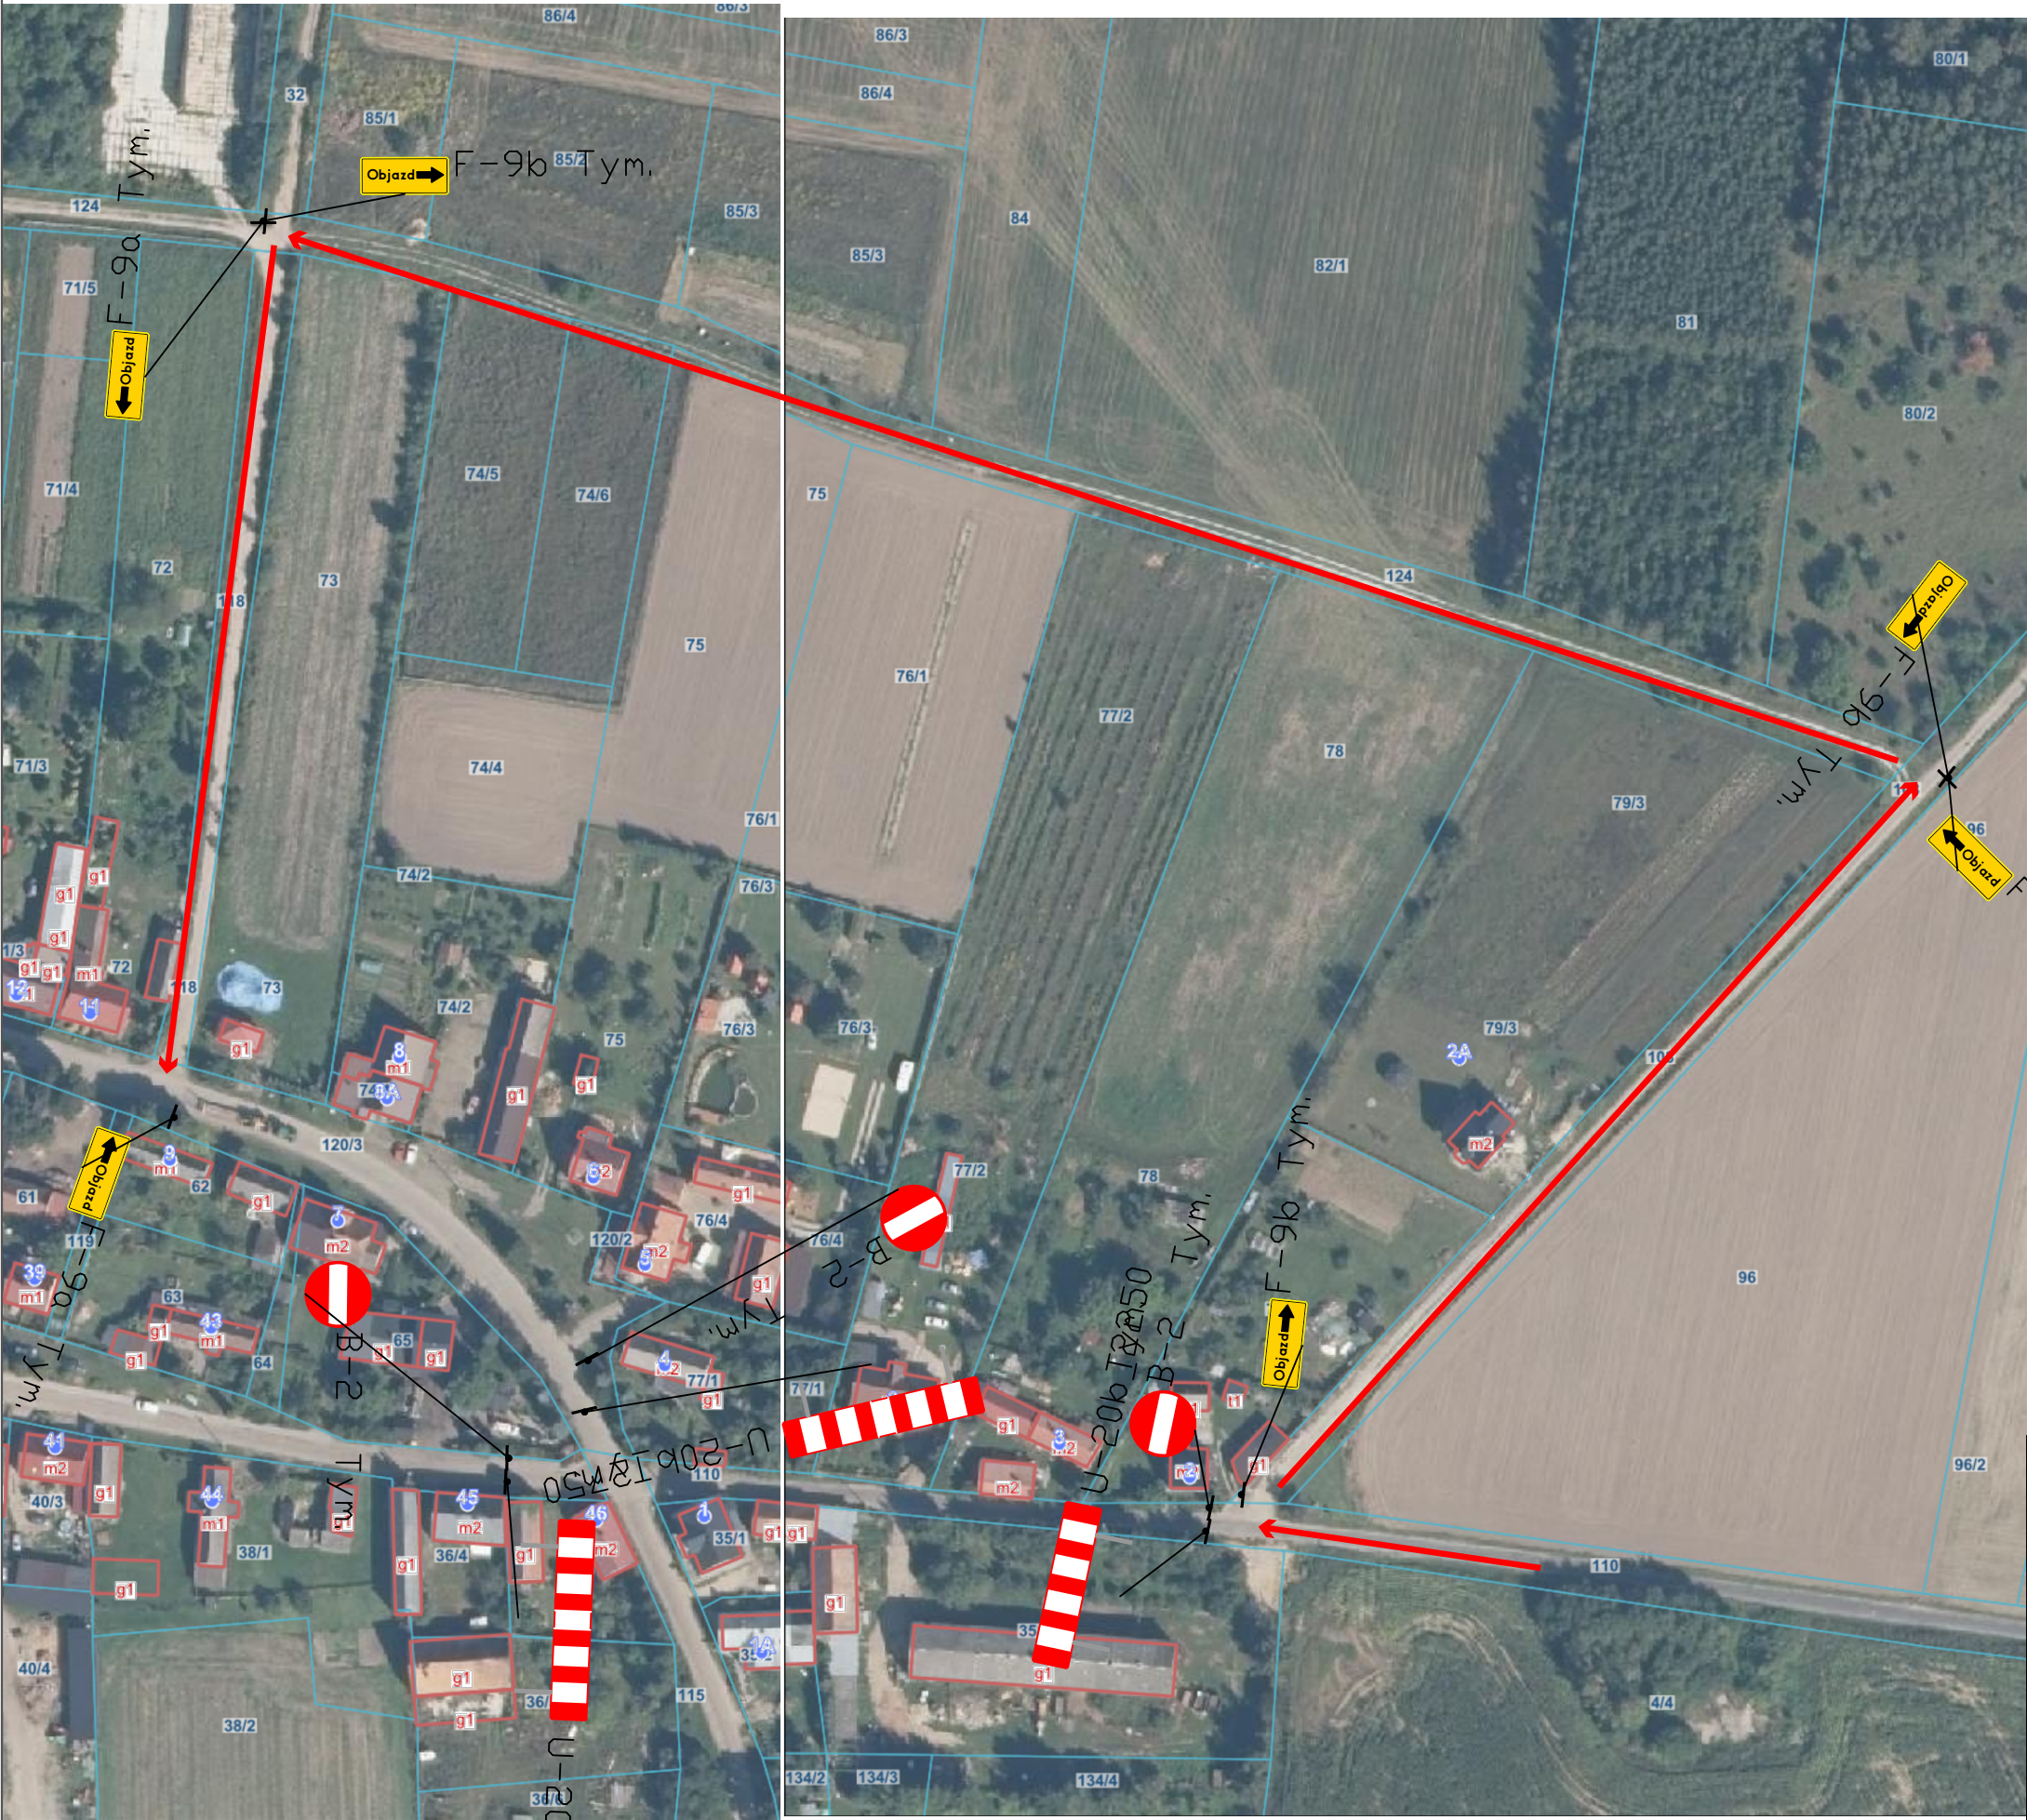

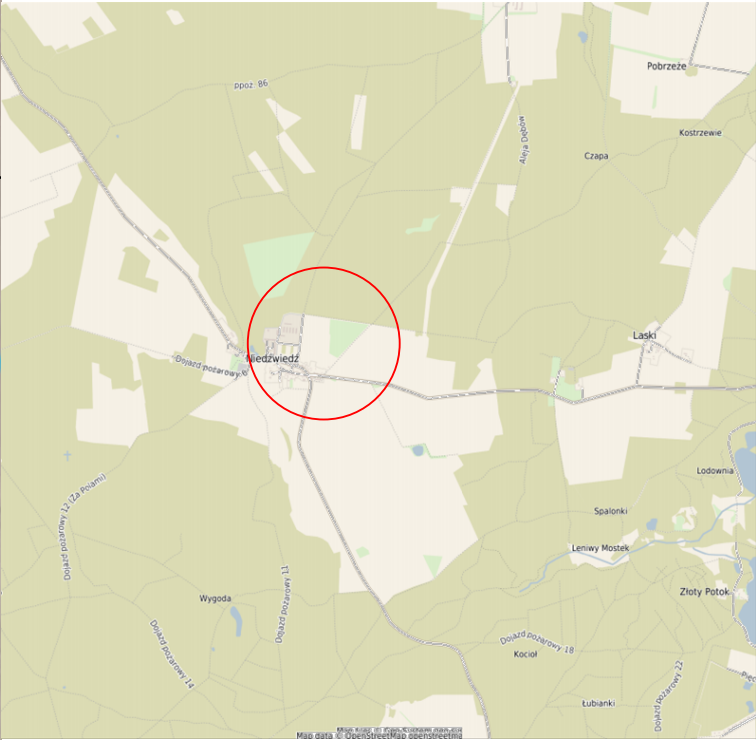

EUROVIA POLSKA S.A. Oddział Gorzów Wlkp.
Bielany Wrocławskie ul. Przylep-Solidarności 86B,
ul. Irysowa 1 66-015 Zielona Góra
53-040 Kobierzycze
NIP 635-000-01-27

Nazwa i adres obiektu budowlanego
**PRZEBUDOWA DROGI POWIATOWEJ NR 1225F
ODCINEK BŁONIE - NIEDŹWIEDŹ**

Temat:
PROJEKT ORAGNIZACJI RUCHU NA CZAS ROBÓT

Tytuł rysunku:
PLAN SYTUACYJNY

skala
1:1000

Opracował:
Daniel Paluszkiewicz

daniel.paluszkiewicz@eurovia.pl

nr rys.
1

podpis

tel. 508 187 894