


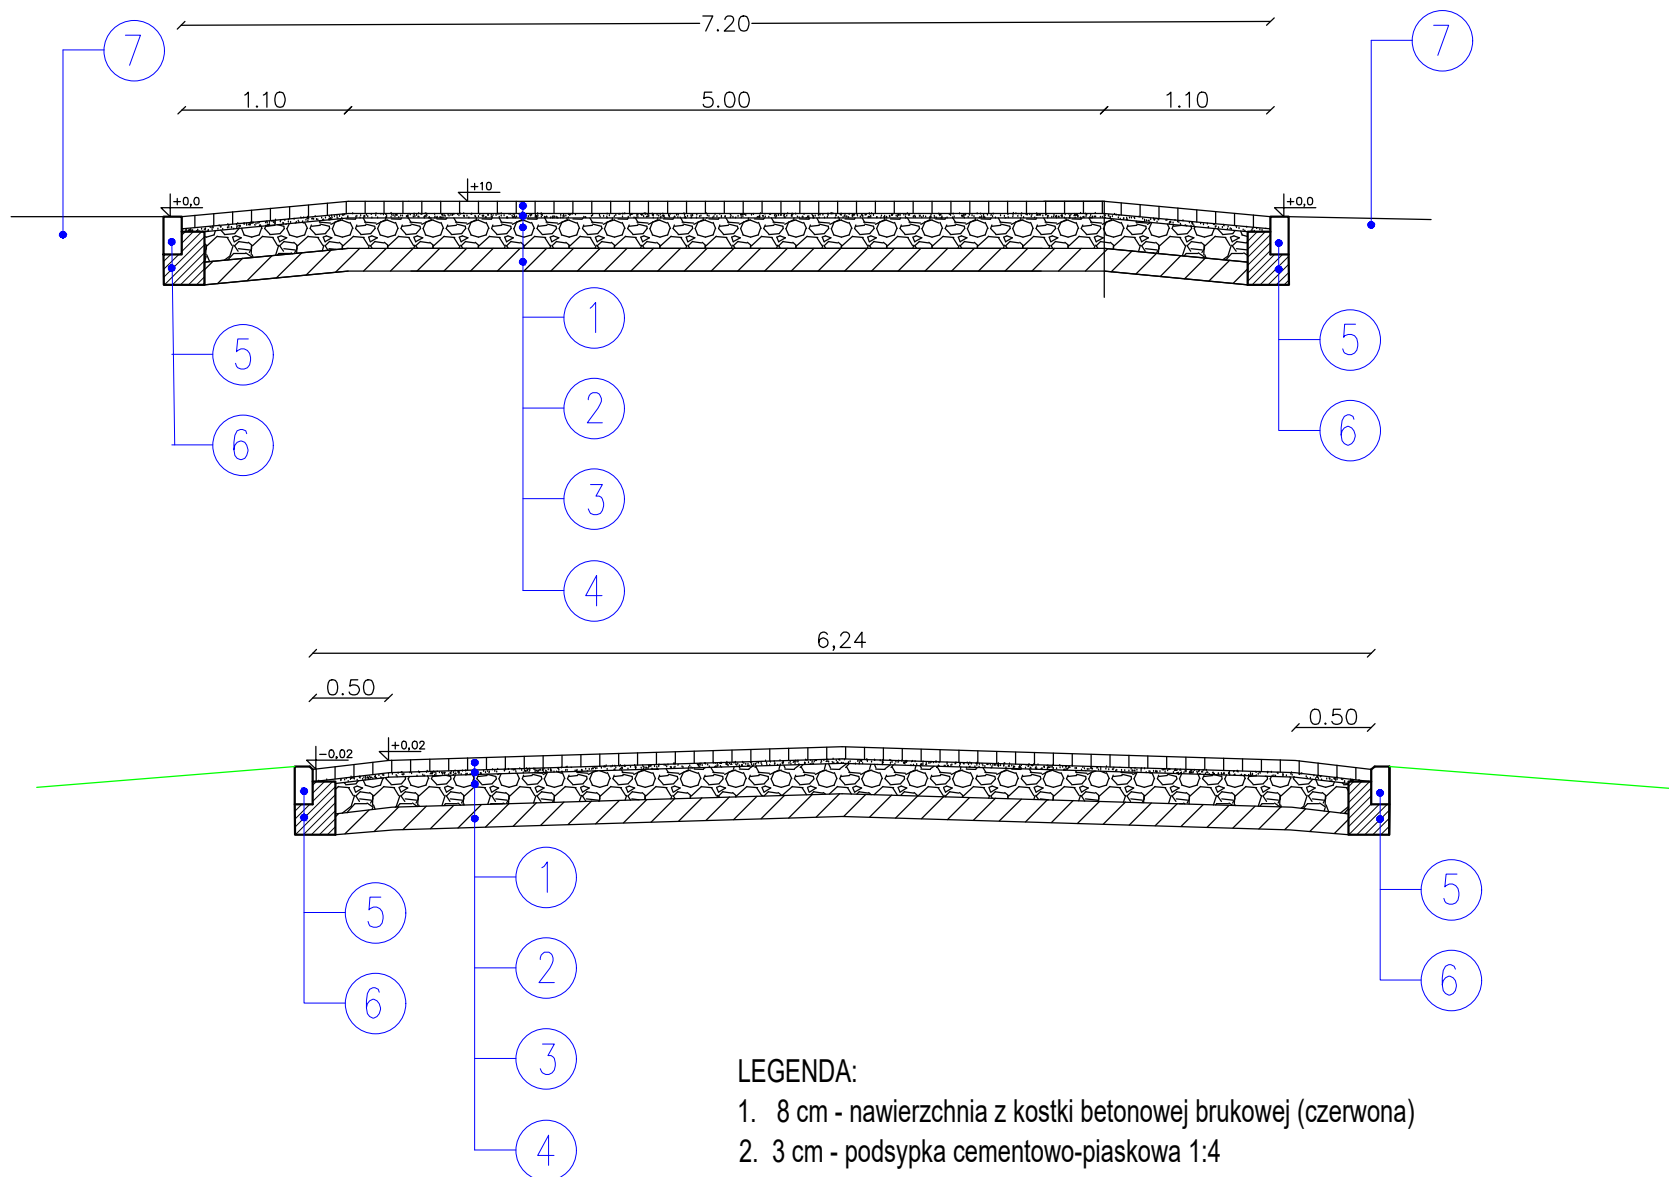

LEGENDA:

1. 8 cm - nawierzchnia z kostki betonowej brukowej (czerwona)
2. 3 cm - podsypka cementowo-piaskowa 1:4
3. 20cm - podbudowa z KŁSM
4. 15cm - podbudowa z gruntu stabilizowanego cementem $R_m > 7,5 \text{ MPa}$
5. Opornik betonowy 12x25cm
6. Ława betonowa C12/15cm z oporem
7. Istniejąca droga powiatowa