

MIEJSCOWY PLAN
ZAGOSPODAROWANIA
PRZESTRZENNEGO GMINY
DŁUTÓW DLA WSCHODNIEJ
CZĘŚCI TERENÓW OBRĘBU
GEODEZYJNEGO DĄBROWA

RYSUNEK PLANU
Załącznik Nr 1
do Uchwały Nr
Rady Gminy Dłutów
z dnia


0 20 40 60 80 100 m

SKALA 1:2000

OZNACZENIA OBOWIĄZUJĄCE

- GRANICA OBSZARU OBJĘTEGO PLANEM MIEJSCOWYM
- LINIE ROZGRANICZAJĄCE TERENY O RÓŻNYM PRZEZNACZENIU LUB RÓŻNYCH ZASADACH ZAGOSPODAROWANIA
- NIEPRZEKRACZALNE LINIE ZABUDOWY
- ZWYMIAROWANIE ELEMENTÓW ZAGOSPODAROWANIA W METRACH
- TEREN ZABUDOWY MIESZKANIOWEJ JEDNORODZINNEJ
- TEREN USŁUG
- TEREN LASU

WYRYS ZE ZMIANY STUDIUM UWARUNKOWAŃ I
KIERUNKÓW ZAGOSPODAROWANIA
PRZESTRZENNEGO GMINY DŁUTÓW UCHWAŁA NR
XXXVI/289/23 RADY GMINY DŁUTÓW Z DNIA
31 STYCZNIA 2023 R.

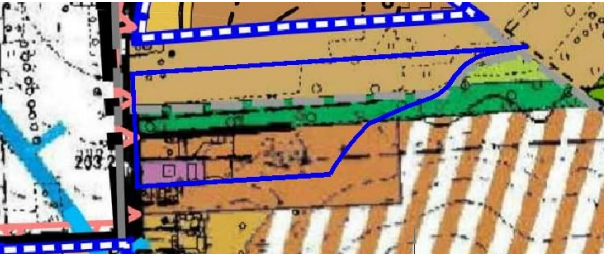


- GRANICA OBSZARU OBJĘTEGO PLANEM
- GRANICA GMINY DŁUTÓW
- GRANICA GŁÓWNEGO ZBIORNIKA WÓD PODZIEMNYCH- NIECKA ŁÓDZKA
- DROGI GMINNE (LOKALNE I DOJAZDOWE)
- TERENY ZABUDOWY ZAGRODOWEJ
- TERENY ZABUDOWY MIESZK. JEDNORODZ.
- TERENY ZABUDOWY MIESZ. - JEDNORODZ. - II ETAP
- TERENY ZABUDOWY PROD.-USŁUGOWEJ
- TERENY LASÓW PAŃSTWOWYCH I PRYWATNYCH
- granica opracowania zmiany studium (2020r)
- tereny zabudowy mieszkaniowej jednorodzinnej
- GRANICA OBSZARÓW OBJĘTYCH ZMIANĄ STUDIUM 2023
- GRANICA GMINY DŁUTÓW
- TERENY ZABUDOWY MIESZKANIOWEJ JEDNORODZINNEJ
- TEREN ZABUDOWY ZAGRODOWEJ
- PROJEKTOWANY OBSZAR CHRONIONEGO KRAJOBRAZU "TUSZYŃSKO-DŁUTOWSKI" wg PZWŁ z 2018 r.

UKŁAD WSPÓŁRZĘDNYCH PL-2000 STREFA 6
LICENCJA MAPY NR GK.6642.3353.2024_1008_P
WYDANA PRZEZ STAROSTĘ PABIANICKIEGO

MIEJSCOWY PLAN ZAGOSPODAROWANIA PRZESTRZENNEGO GMINY
DŁUTÓW DLA WSCHODNIEJ CZĘŚCI TERENÓW OBRĘBU GEODEZYJNEGO
DĄBROWA

RYSunEK PLANU
Załącznik Nr 2
do Uchwały Nr
Rady Gminy Dłutów
z dnia

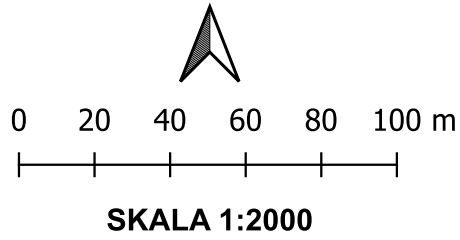

OZNACZENIA OBOWIĄZUJĄCE

- GRANICA OBSZARU OBJĘTEGO PLANEM MIEJSCOWYM
- Linie rozgraniczające tereny o różnym przeznaczeniu lub różnych zasadach zagospodarowania
- Nieprzekraczalne Linie zabudowy
- 5
- ZWYMIAROWANIE ELEMENTÓW ZAGOSPODAROWANIA W METRACH
- MN TEREN ZABUDOWY MIESZKANIOWEJ JEDNORODZINNEJ
- U TEREN USŁUG
- L TEREN LASU
- LOKALIZACJA STANOWISKA ARCHEOLOGICZNEGO WRAZ Z NUMEREM


OZNACZENIA OBOWIĄZUJĄCE WYNIKAJĄCE Z PRZEPISÓW ODREBNYCH

- STREFA OCHRONY ARCHEOLOGICZNEJ

OZNACZENIA INFORMACYJNE

- STREFA OCHRONY ARCHEOLOGICZNEJ - POZA OBSZAREM PLANU
- OTWÓR HYDROGEOLOGICZNY

WYRYS ZE ZMIANY STUDIUM UWARUNKOWAŃ I KIERUNKÓW ZAGOSPODAROWANIA
PRZESTRZENNEGO GMINY DŁUTÓW UCHWAŁA NR XXXVI/289/23 RADY GMINY DŁUTÓW Z DNIA 31
STYCZNIA 2023 R.

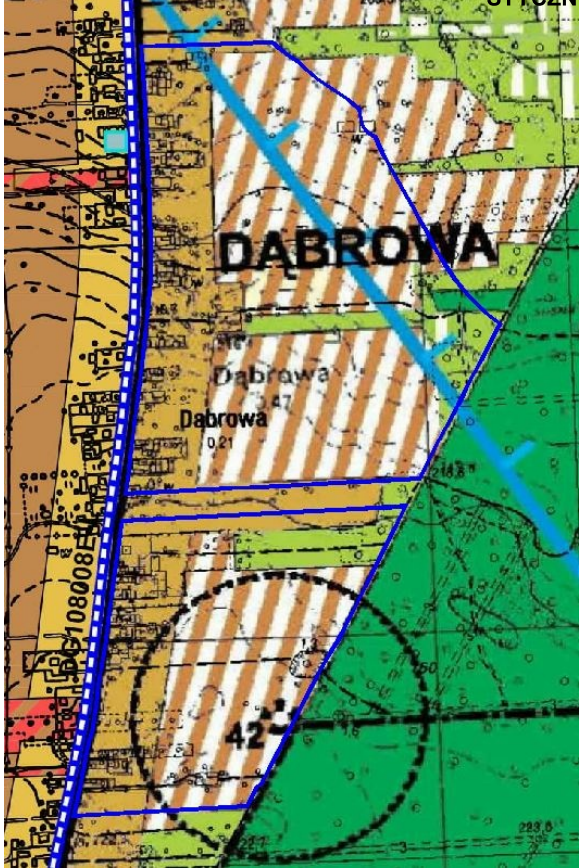

UKŁAD WSPÓŁRZĘDNYCH PL-2000 STREFA 6
LICENCJA MAPY NR GK.6642.3353.2024. 1008_P
WYDANA PRZEZ STAROSTĘ PABIANICKIEGO
LICENCJA MAPY NR GK.6642.1080.2026. 1008_P
WYDANA PRZEZ STAROSTĘ PABIANICKIEGO