


Załącznik do uchwały Nr/...../2025
Rady Gminy Augustów z dnia 2025 r.
Województwo: PODLASKIE
Powiat: AUGUSTOWSKI
Jednostka ewidencyjna: 200102_2 AUGUSTÓW
Obręb ewidencyjny: 0035 ŻARNOWO PIERWSZE
Działka ewidencyjna numer: 637, 640, 641
Numer ewidencyjny: P.2001.2023.614

WYRYS Z MAPY EWIDENCYJNEJ
Skala 1:5000

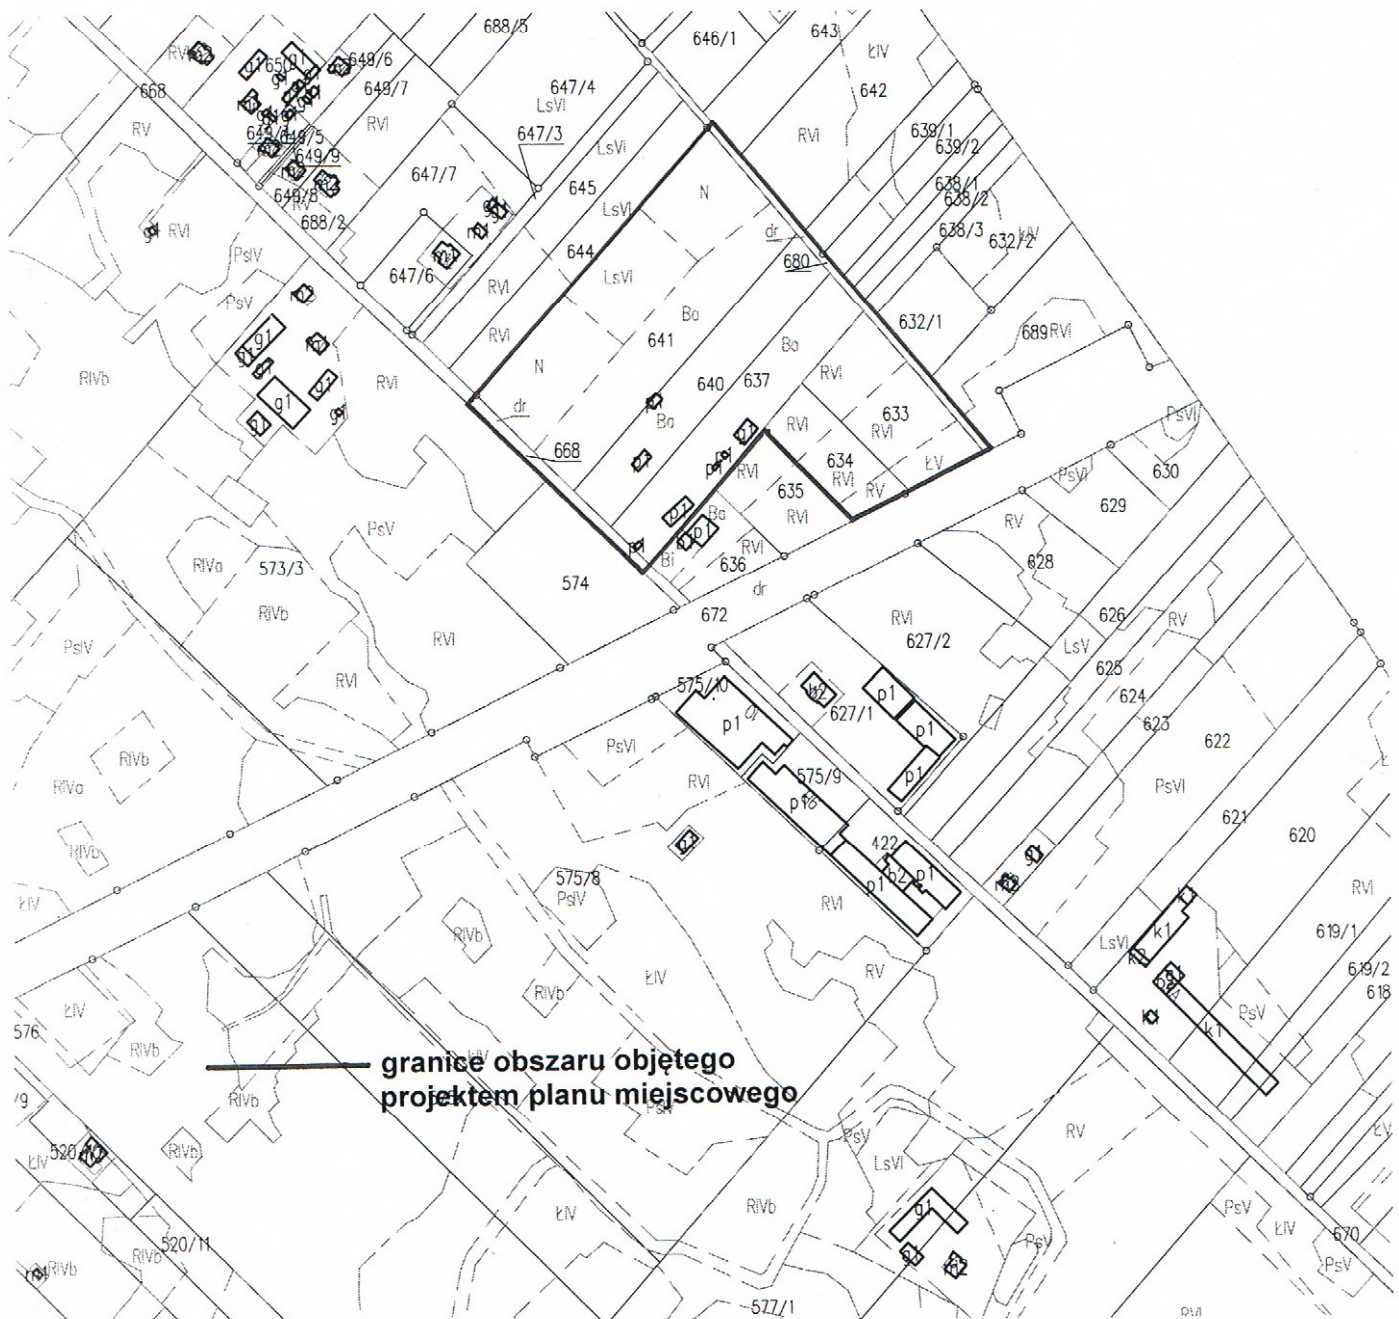

AUGUSTÓW dn. 13.08.2025 r.
nr kancelaryjny : GK.6621.2.GK.6621.2.2297.2025.2025
Sporządził(a) *Katarzyna Szye*

Dokument niniejszy jest przeznaczony
do dokonania wpisu w księdze wieczystej

Signed by / Podpisano
przez:

Leszek Osyda
Starostwo Powiatowe
w Augustowie

Date / Data: 2025-08-
13 09:18