

MIEJSCOWY PLAN ZAGOSPODAROWANIA PRZESTRZENNEGO DLA WYBRANYCH TERENÓW POŁOŻONYCH NA OBSZARZE MIASTA I GMINY KACZORY

ZAŁĄCZNIK NR 1 DO UCHWAŁY NR .../.../..... RADY MIASTA I GMINY KACZORY Z DNIA R.
ARKUSZ NR 4B
OBRĘB RZADKOWO

OZNACZENIA


OZNACZENIA STANOWISZE OBRAMOWUJĄCE USTALENIA PLANU

- GRANICA OBSZARU OBJĘTEGO PLANEM
- LINE ROZGRANICZAJĄCE TERENY O RÓŻNYM PRZYZNACZENIU LUB RÓŻNYCH ZASADACH ZAGOSPODAROWANIA
- OBRAZOWANIE LINE ZABUDOWY
- WSPRZECIĄSKAJĄCE LINE ZABUDOWY
- STANOWISKO ARCHEOLOGICZNE
- MN TERENY ZABUDOWY MIESZKANOWEJ / JEDNORODZINNEJ
- MN-U TERENY ZABUDOWY MIESZKANOWEJ JEDNORODZINNEJ LUB USŁUG
- KDL TERENY DROG LOKALNYCH
- KR TERENY KOMUNIKACJA DROGOWEJ WEWNĘTRZNEJ

OZNACZENIA INFORMACYJNE


- PRZĘDZIECZKI NAPÓWIERZCHNIOWE
- LINE ELEKTROENERGETYCZNYCH ŚREDNIEGO NAPIĘCIA
- LINE WYKAWAROWE [m]

OBIEKTY PLANUJĄCE W OBLASIE W ZAKRESIE:
- OBSZARU CHRONIONEGO KRAJOBRAZU "DOLINA NOTEC"
- GŁÓWNEGO ZBIORNIKA WÓD PODZIEMNYCH NR 127
- GŁÓWNEGO ZBIORNIKA WÓD PODZIEMNYCH NR 128

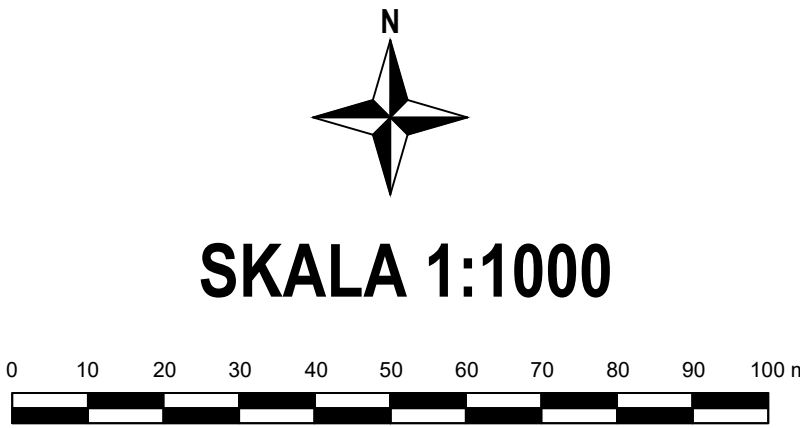

UKŁAD WSPÓŁRZĘDNYCH: PUWG 2000 STREFA 6
MAPA ZASADNICZA POZYSKANA Z PAŃSTWOWEGO ZASOBU
GEOGRAFICZNEGO I KARTOGRAFICZNEGO

WYRYS ZE STUDIUM UWARUNKÓW I KIERUNKÓW
ZAGOSPODAROWANIA PRZESTRZENNEGO
GMINY KACZORY Z OZNACZENIEM
GRANIC OBSZARU OBJĘTEGO PLANEM
SKALA 1:10 000

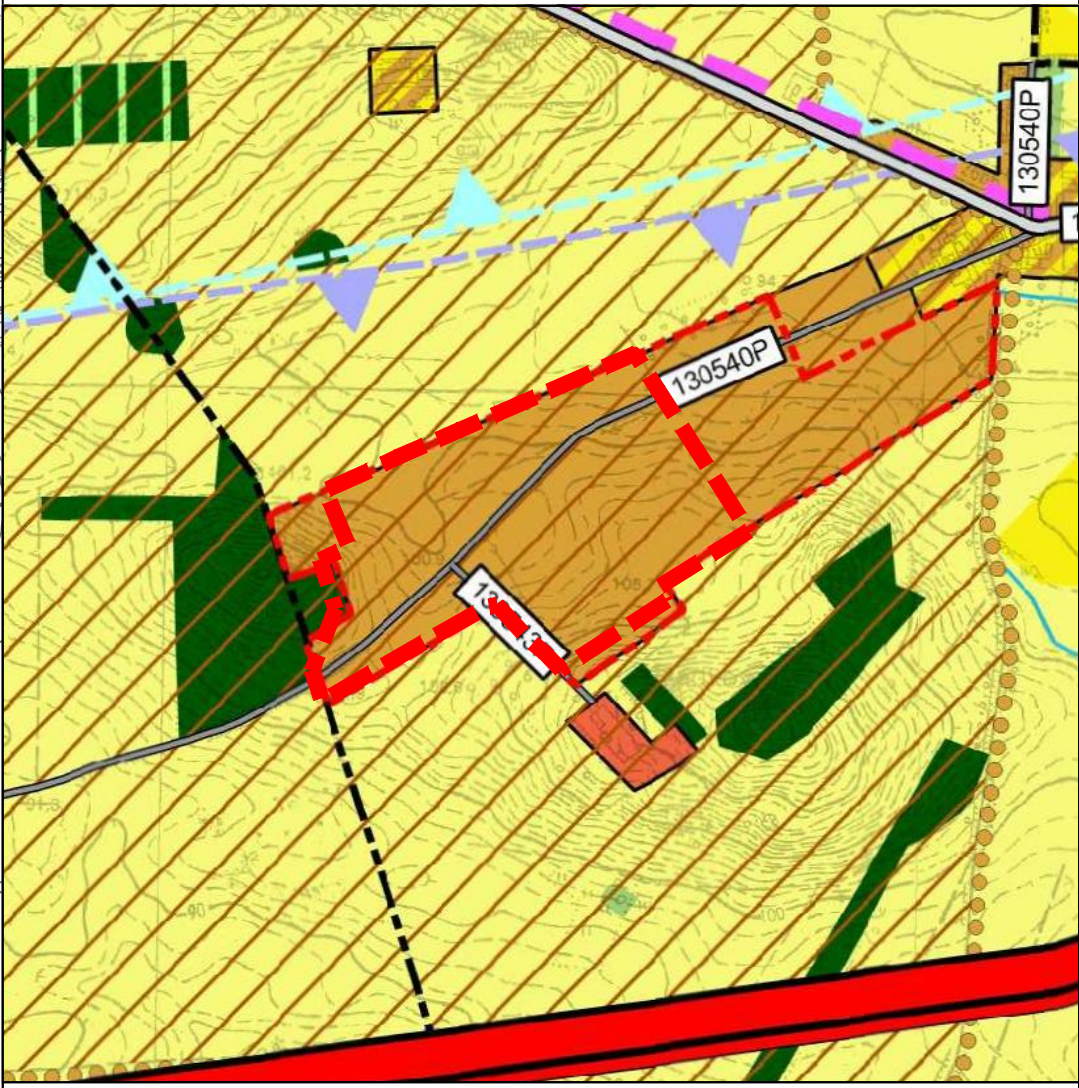

OZNACZENIA

OZNACZENIA OGÓLNE

- GRANICE POWIATU
- GRANICE GMINY
- GRANICE OBSZARÓW GEODEZYJNYCH
- GRANICE OBSZARU PRZESTRZENI PUBLICZNEJ
- OBIEKTY, DLA KTÓRYCH GMINA ZAMIERZA SPORZĄDZIĆ PLANY MIEJSCOWE
- GRANICE OBSZARÓW WYMAGAJĄCYCH ZMIANY PRZYZNACZENIA NA CELE NIEROLNOŚCI I NIELEŚNE
- GRANICE TERENÓW ZAKRĄPIANYCH
- GRANICA OBSZARU OBJĘTEGO STUDIUM

KIERUNKI ZAGOSPODAROWANIA PRZESTRZENNEGO

- TERENY ZABUDOWY ZAGRODOWEJ
- TERENY ZABUDOWY MIESZKANOWEJ
- TERENY ZABUDOWY USŁUGOWEJ
- TERENY ZABUDOWY REKREACJI INDYWIDUALNEJ
- TERENY USŁUG SPORTU
- TERENY ZABUDOWY PRODUKCYJNEJ, SKŁADÓW I MAGAZYNÓW
- TERENY OBSŁUGI GOSPODARSTWA ROLNEGO
- TERENY OBSZARÓW OZDAROWCZYCH
- TERENY ZIELENI URZĄDZONEJ
- TERENY PARKÓW DWORSKICH
- TERENY CHENTARZY
- TERENY INFRASTRUKTURY TECHNICZNEJ
- TERENY LOKALIZACJI ELEKTROINŻYNIERYJSKICH WRAZ ZE STREFĄ OCHRONNĄ

KSZTAŁTOWANIE ŚRODOWISKA PRZYRODNICZEGO

- TERENY WÓD POWIERZCHNIOWYCH ŚRÓDLĄPOWYCH
- TERENY ROLNICZE WYŻSZYCH KLAS BONTACYJNYCH (I-III)
- TERENY ROLNICZE NIŻSZYCH KLAS BONTACYJNYCH (IV-VI)
- TERENY TRWAŁYCH UŻYTKÓW ZIELONYCH, ZAGRODZENI I DOLIN RZECZNYCH
- TERENY LEŚNE
- TERENY PRZYZNACZONE DO ZALESIENIA
- LASY BIELOCOROWE
- LASY WODOCHROŃNE
- LASY STANOWISKA CENNE FRAGMENTY RODZINEJ PRZYRODY
- LASY NADZIECIE
- LASY STANOWISKA OSTROŻE ZWIĘKSZAJĄCYCH OCHRONNIE GATUNKOWE
- LASY W MIASTACH I WOKÓŁ MIAST
- GRANICA OBSZARU NATURA 2000 "PUŚCZKA NAD GWIDĄ"
- GRANICA OBSZARU NATURA 2000 "DOLINA ŚRODKOWEJ NOTECI I KANAŁU BYDGOSKIEGO"
- GRANICA OBSZARU NATURA 2000 "OSTOJA PIŁSKA"
- GRANICA OBSZARU NATURA 2000 "DOLINA NOTECI"
- GRANICA OBSZARU CHRONIONEGO KRAJOBRAZU "PROJEKCIJE WALECKIE I DOLINA GWIDY"
- GRANICA OBSZARU CHRONIONEGO KRAJOBRAZU "DOLINA NOTECI"
- GRANICA REZERWATU "TORPOWSKO KACZORY"
- GRANICE UŻYTKÓW ROZRODZONYCH
- KOMPLEKS PRZYRODY
- LOKALIZOWANE ZŁOŻA KOPALIN
- GRANICE TERENÓW GÓRNICZYCH
- GRANICE OBSZARÓW GÓRNICZYCH
- GRANICA GŁÓWNEGO ZBIORNIKA WÓD PODZIEMNYCH NR 125
- GRANICA GŁÓWNEGO ZBIORNIKA WÓD PODZIEMNYCH NR 127
- GRANICA GŁÓWNEGO ZBIORNIKA WÓD PODZIEMNYCH NR 128
- OBIEKTY SZCZEGÓLNEGO ZAGROŻENIA POWODZIĄ (p=10%)
- OBIEKTY SZCZEGÓLNEGO ZAGROŻENIA POWODZIĄ (p=1%)
- OBIEKTY ZAGROŻONE POWODZIĄ (p=0-0,2%)
- OBIEKTY OSUWANIA SIĘ MAS ZIEMIENNYCH
- OBIEKTY ZAGROŻONE RUCHAMI MASOWYMI

OCHRONA DZIEDZICTWA KULTUROWEGO

- STREFA "A" ŚCISŁEJ OCHRONY KONSERWATORSKIEJ
- STREFA "B" OCHRONY KONSERWATORSKIEJ
- STREFA "W" OCHRONY STANOWISKA ARCHEOLOGICZNEGO

KIERUNKI ROZWOJU KOMUNIKACJI

- DROGA EKSPRESOWA S10
- WĘZEL "KACZORY"
- DROGA KRAJOWA NR 10
- DROGI POWIATOWE
- DROGI GMINNE
- LINE KOLEJOWE
- STREFA ODDZIAŁYWANIA DROGI EKSPRESOWEJ S10
- ŁĄCZNIKIŚMIŁOWO
- WIECZNIKOWA TRASA ROWEROWA EURO-ROUTE R-1
- TRANZJEWI-KOPALNA TRASA ROWEROWA
- ROZWOJOWY ŚLĄK CZERNOWY (P-7007C)
- LEŚNA DYKTYCZNA ŚCIEŻKA ROWEROWA
- DROGA ROWEROWA

KIERUNKI ROZWOJU INFRASTRUKTURY TECHNICZNEJ

- LINE ELEKTROENERGETYCZNE 2-4 kV WRAZ Z PASAMI TECHNOLOGICZNYMI
- LINE ELEKTROENERGETYCZNE 220 kV WRAZ Z PASAMI TECHNOLOGICZNYMI
- LINE ELEKTROENERGETYCZNE 110 kV WRAZ Z PASAMI TECHNOLOGICZNYMI
- STACJA ELEKTROENERGETYCZNA 220/110 kV
- PROJEKTOWANY GŁÓWNY PUNKT ZASILANIA
- GAZOCIĄG WYSOKIEGO CIŚNIENIA
- STACJE REDUKCYJNE CIŚNIENIA
- STACJE UZDATNIANIA WODY
- OCZYSZCZALNIE ŚCIEKÓW
- STACJE BAZOWE TELEFONII KOMÓRKOWEJ
- GRANICA OBSZARU OBJĘTEGO PLANEM