

OBIEKT 1 GARAŻE BLASZANE



OBIEKT 2 BUDYNKI GOSPODARCZE



OBIEKT 3 KORTY TENISOWE



OBIEKT 4 INFRASTRUKYURA



OBIEKT 5 BOISKA




OBIEKT 6 BIEŻNIA



OBIEKT 7 TRYBUNY



OBIEKT 8 OGRODZENIA

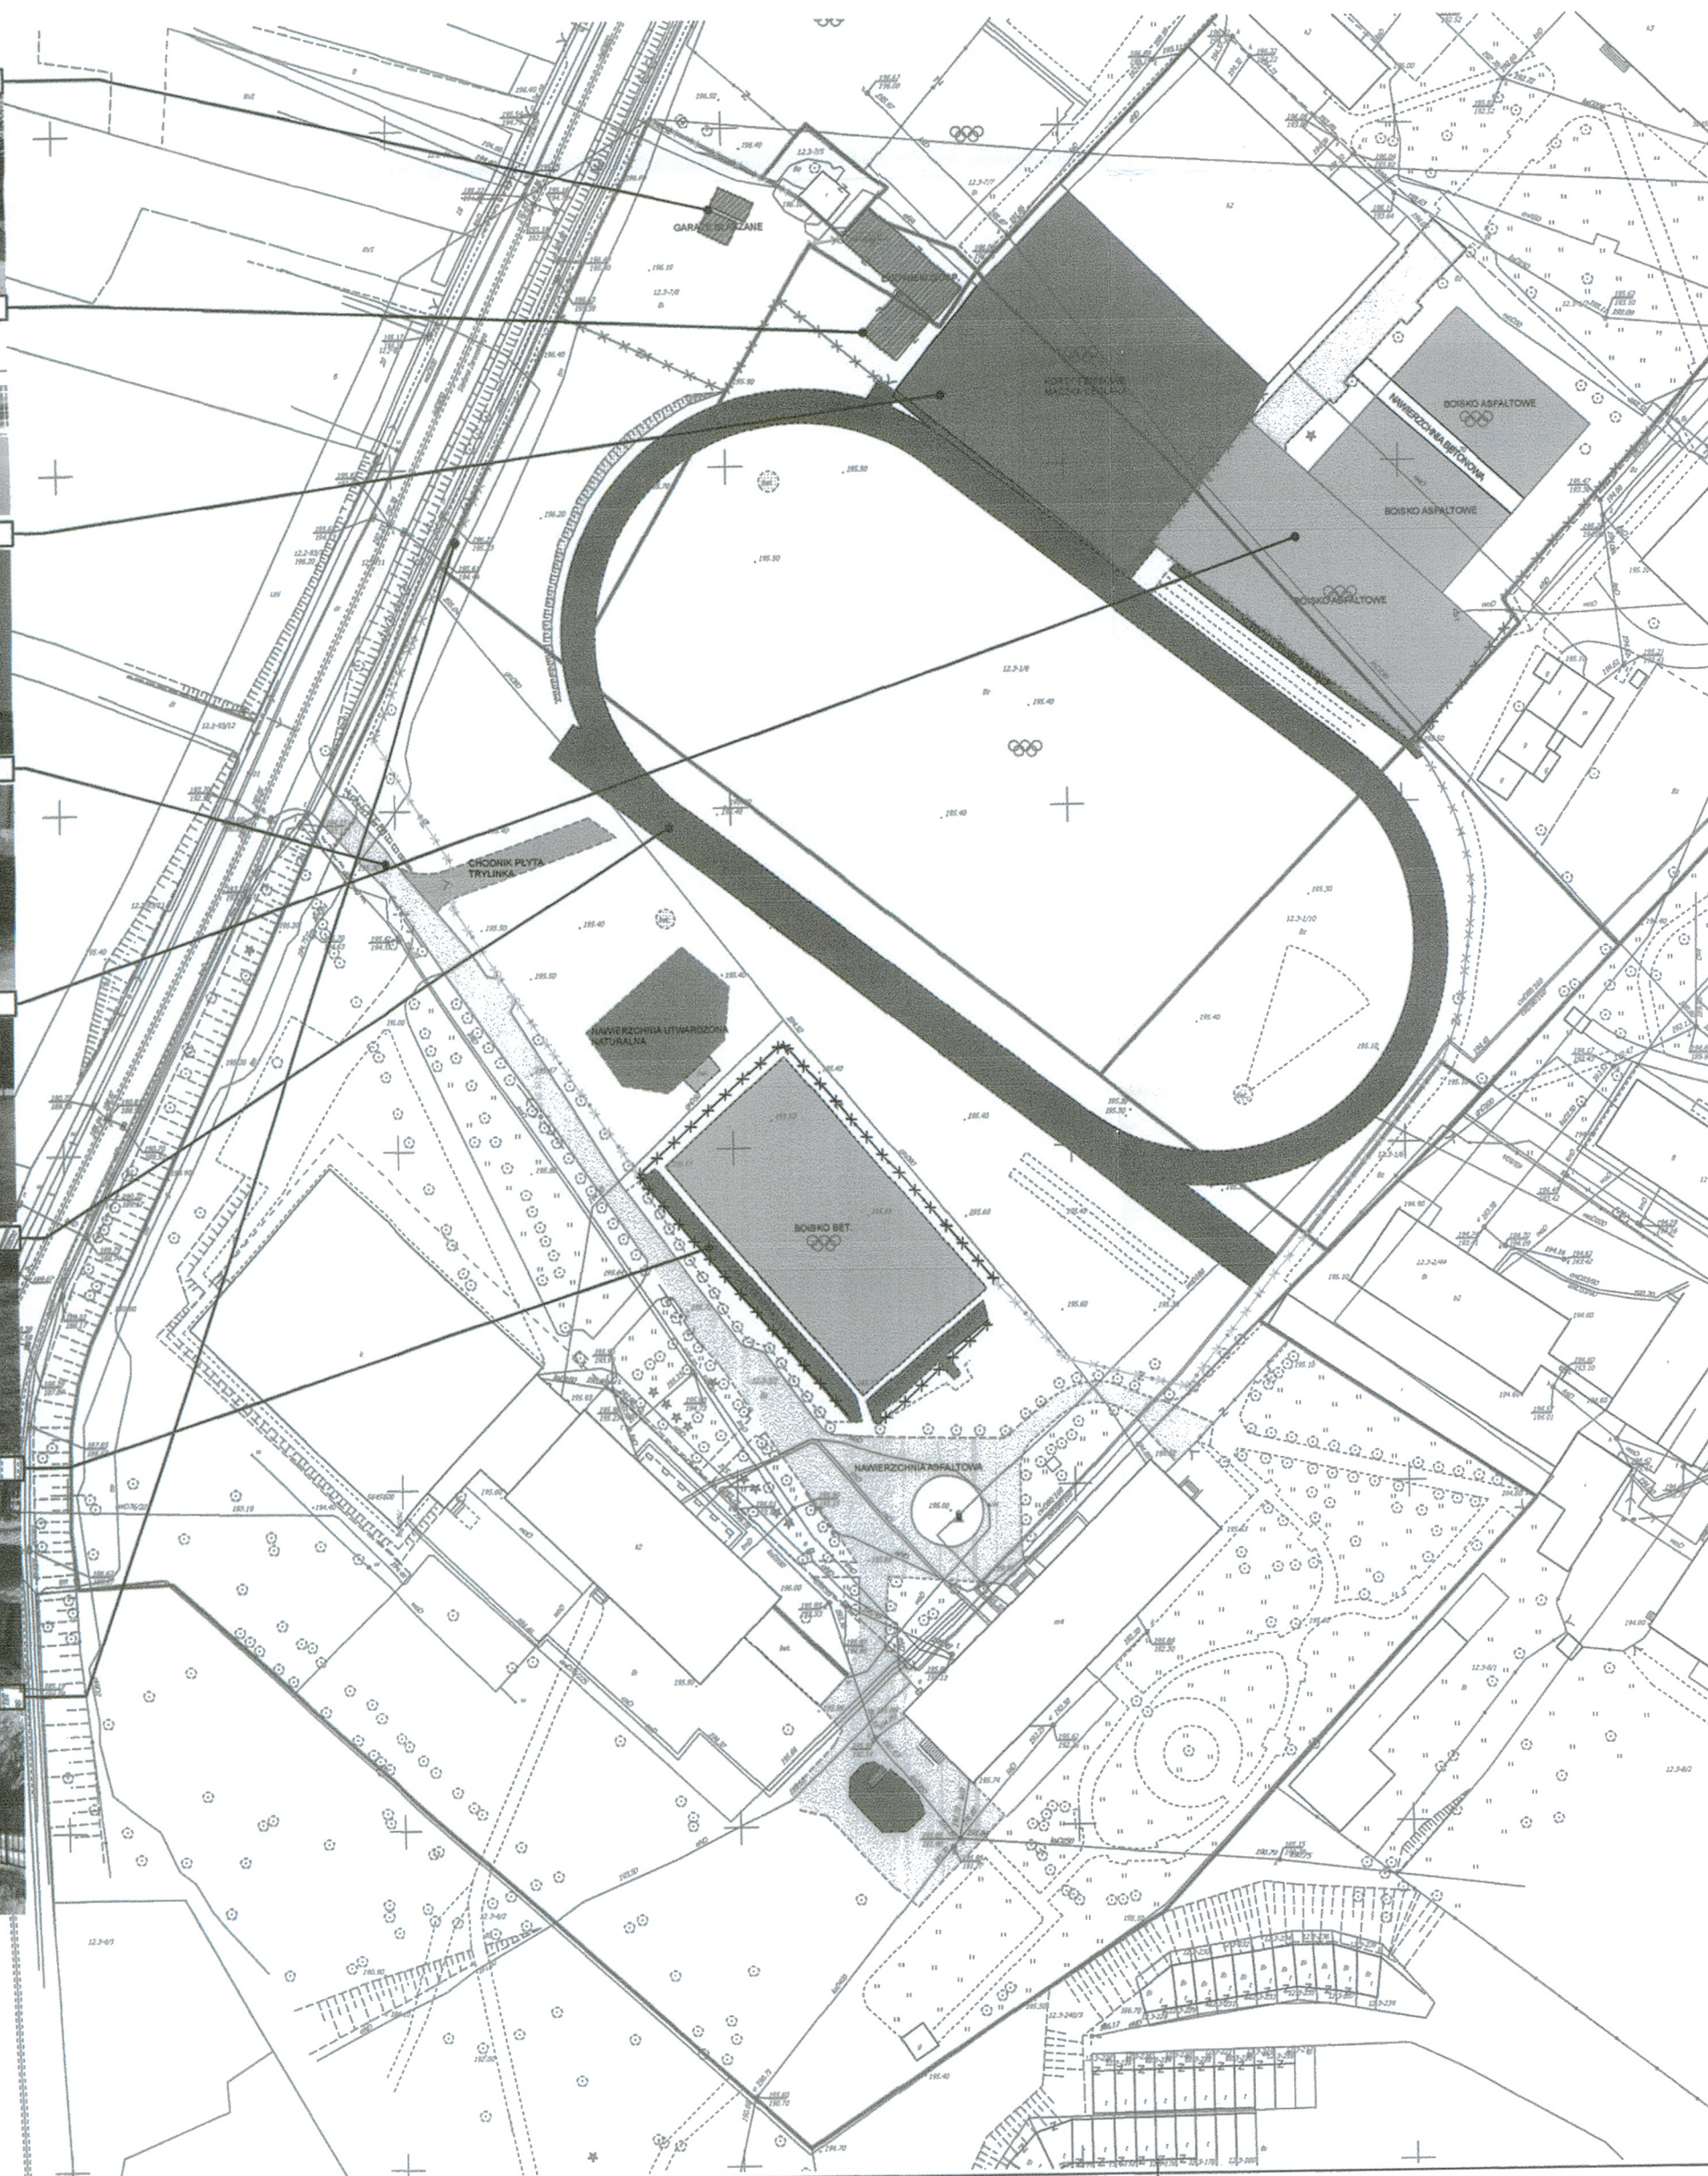

- LEGENDA**
- BUDYNKI 202,11m²
 - KORT TENISOWY 1 597,64m²
 - NAWIERZCHNIA BETONOWA - PLACE 203,93m²
 - NAWIERZCHNIA ALFALTOWA - DROGI 2 000,64m²
 - CHODNIKI 123,43m²
 - PŁYTY BETONOWE 362,83m²
 - BETONOWA DONICA 7,58m²
 - BOISKA 2916,09m²
 - BIEŻNIA 2 074,48m²
 - NAWIERZCHNIA NARUTALNA UTWARDZONA 279,00m²
 - OGRODZENIE PANELOWE NISKIE 1,4 M DŁUGOŚĆ 37,2 M
 - OGRODZENIE PANELOWE 1,6 M + SIATKA 1,5 M DŁUGOŚĆ 23,8 M
 - OGRODZENIE Z SIATKI 1,3 M DŁUGOŚĆ 49,2 M
 - OGRODZENIE Z SIATKI 3,5 M DŁUGOŚĆ 103,6 M
 - OGRODZENIE PANELOWE 1,5 + SIATKA 2 M DŁUGOŚĆ 23,4 M
 - OGRODZENIE Z PANELI 1,5 M NA PODMURÓWCE DŁUGOŚĆ 100,5 M
 - OGRODZENIE Z SIATKI NA PODMURÓWCE 1,6 M DŁUGOŚĆ 196,0 M
 - OGRODZENIE Z 2 PANELI 2,5 M DŁUGOŚĆ 76,0 M
 - OGRODZENIE Z PANELI NA PODMURÓWCE 1,2 M DŁUGOŚĆ 66,7 M
 - OGRODZENIE Z PANELI NA PODMURÓWCE 1,5 M DŁUGOŚĆ 49,2 M



siedziba
70-486 SZCZECIN
ul. Król. Korony Polskiej 24
tel. (091) 42 44 550
fax. (091) 42 44 560

inwestor / adres :
Powiat Ostrowiecki - Zarząd Powiatu Ostrowieckiego
z siedzibą przy ul. Iłżeckiej 37
27-400 Ostrowiec Świętokrzyski

projekt / obiekt :
PROJEKT ROZBUDOWY POWIATOWEGO STADIONU
MIĘDZYSZKOLNEGO PRZY UL. ŻEROMSKIEGO
W OSTROWCU ŚWIĘTOKRZYSKIM

adres inwestycji :
27-400 Ostrowiec Świętokrzyski
dz. nr 1/7, 1/8, 1/10, 3/2, 7/6, 7/8, dz. nr 1/6 obr. 12 ark. 3,
dz. nr 11

rysunek / temat / treść :
ROZBIÓRKI

autor / projektant imię i nazwisko podpis :
mgr inż. arch. Dagmara Adamska - Kolodziejaska
Nr upr. 16/ZPOIA/2006

sprawił :
mgr inż. arch. Robert Dawidowski
Nr upr. 50/SZ/2000

opracował :
mgr inż. arch. Agata Gliżniewicz

faza : PB branża : ARCHITEKTURA rys. nr :
skala : 1:1000 data : GRUDZIEŃ 2013
popr. MARZEC 2014 Z/03

PRAWA AUTORSKIE ZASTRZEŻONE
Przedmiotowy projekt / utwór architektoniczny jest chroniony prawem autorskim
zgodnie z art. 1 i następnymi Ustawy o Prawie Autorskim i Prawach Pokrewnych
z dn. 4 lutego 1994 roku (Dz. Urz. 24 poz. 83 z 23 lutego 1994 r.)

STAROSTA
OSTROWIECKI

OZNACZENIA:

PROGRAM BOISK SPORTOWYCH:
1 BIEŻNIA OKRĘŻNA, BIEŻNIA PROSTA
ORAZ RÓW Z WODĄ

1A BOISKO DO PIŁKI NOŻNEJ (100x64)
- TRAWA SYNTETYCZNA

2 SKOCZNIA DO SKOKU W DĄŁ
I TRÓJSKOKU

3 SKOCZNIA DO SKOKU WZWYŻ

4 RZUTNIA DO PCHNIĘCIA KULĄ
Z MOŻLIWOŚCIĄ GRY W SIATKÓWKĘ PLAŻOWĄ 5

6 RZUTNIA I KLATKA DO RZUTU DYSKIEM I MŁOTEM

7 SKOCZNIA DO SKOKU O TYCZKĘ

8 BOISKO WIELOFUNKCYJNE - *LG ODRĘBNEGO OPRACOWANIA*

8A BOISKO WIELOFUNKCYJNE

9 KORT TENISOWY

TRYBUNA ŻELBETOWA PREFABRYKOWANA
WRAZ Z ZAPLECZEM WC I MAGAZYNEM
WEJŚCIE DO POMIESZCZEŃ TRYBUNY

BUDYNKI ISTNIEJĄCE

TEREN INWESTYCJI

GRANICE DZIAŁEK

TABLICA WYNIKÓW

SŁUPY OŚWIETLENIA - M 1÷ M4, wys. do ok. 27,4 m

SŁUPY OŚWIETLENIA - T 1÷ T12, wys. do ok. 15,4 m

ODWODNIENIE LINIOWE

BRAMY WJAZDOWE

FURTKI JEDNO I DWU - SKRZYDŁOWE

HYDRANT PRZECIWPÓŻAROWY

PARKINGI : P1, P2, P3, P4

CIĄGI PIESZE - CHODNIK Z KOSTKI BETONOWEJ BRUKOWEJ
PROSTOKĄTNEJ 10X20 CM GR. 8 CM

CIĄGI JEZDNI - Z KOSTKI BETONOWEJ BRUKOWEJ
PROSTOKĄTNEJ 10X20 GR 8 CM

PARKING Z KOSTKI BETONOWEJ BRUKOWEJ
PROSTOKĄTNEJ 10X20 GR 8 CM

PARKING Z NAWIERZCHNI PRZEPUSZCZALNEJ

NAWIERZCHNIA BOISKA - TRAWA SYNTETYCZNA

PIASEK

NAWIERZCHNIA POLIURETANOWA

ZIELEŃ NISKA - TRAWNIKI DO ODTWORZENIA

ROZBIÓRKI - ELEMENTY PRZESTRZENNE
OBIEKT NR 1, 2, 3, 7

ROZBIÓRKI - ELEMENTY LINIOWE
OBIEKT NR 8

ROZBIÓRKI NAWIERZCHNIE
OBIEKT NR 4, 5, 6

DRZEWIA DO USUNIĘCIA

KRZEWY LUB GRUPY DRZEW DO USUNIĘCIA

KRZEWY DO PRZESADZENIA

BRĄK DRZEWIA W TERENIE

NASADZENIA
DRZEWIA IGŁASTE / DRZEWIA LIŚCIASTE

GRUPA KRZEWÓW - PRZESADZANYCH

GRUPA KRZEWÓW - NASADZENIA

OGRODZENIE PANELOWE WYM. 2,5 M

OGRODZENIE BIEŻNI WYS. 1,1 M

OGRODZENIE BOISKA WYS. 6,0 m

PANEL 2,5 M Z PIŁKOCCHWYTEM Z SIATKI POLIPROP. WYS. 3,5 M

OGRODZENIE OD STRONY UL. ŻEROMSKIEGO WYS. 4,0 M

OGRODZENIE KORTU DO TENISA WYS. 4,0 M

MASZTY FLAGOWE szt. 5

MIEJSCE NA POJEMNIKI
DO GROMADZENIA ODPADÓW STAŁYCH



adres:
71-247 SZCZECIN
ul. Sebastian Klonowica 23/11
tel. (091) 81 82 664
fax. (091) 81 82 664

inwestor / adres:
Powiat Ostrowiecki - Zarząd Powiatu Ostrowieckiego
z siedzibą przy ul. Łódzkiej 37
27-400 Ostrowiec Świętokrzyski

projekt / obiekt:
PROJEKT ROZBUDOWY POWIATOWEGO STADIONU
MIĘDZYSZKOLNEGO PRZY UL. ŻEROMSKIEGO
W OSTROWIECU ŚWIĘTOKRZYSKIM

adres inwestycji:
27-400 Ostrowiec Świętokrzyski
dz. nr 1/7, 1/8, 1/10, 3/2, 7/6, 7/8, dz. nr 1/6 obr.12 ark.3,
dz. nr 11

rysunek / temat / treść:

KOLORYSTYKA NAWIERZCHNI

autor / projektant imię i nazwisko podpis:
mgr inż. arch. Dagmara Adamska - Kołodziejewska
Nr upr.18/ZPOIA/2006

mgr inż. arch. Robert Dawidowski
Nr upr.50/SZ/2000

opracował:
mgr inż. arch. Agneta Gliżniewicz

skala: PB branża: ARCHITEKTURA rys. nr:

1:500 GRUDZIEŃ 2014 Z/04

popr. MARZEC 2014

PRAWA AUTORSKIE ZASTRZEŻONE

Przedmiotowy projekt / plan architektoniczny jest chroniony prawem autorskim
zgodnie z art. 1 i 1a ustawy o prawie autorskim i prawach pokrewnych
z dn. 4 lutego 1994 r. (Dz. Urz. 24 poz. 83 z 23 lutego 1994 r.)