


# ELEWACJA WSCHODNIA

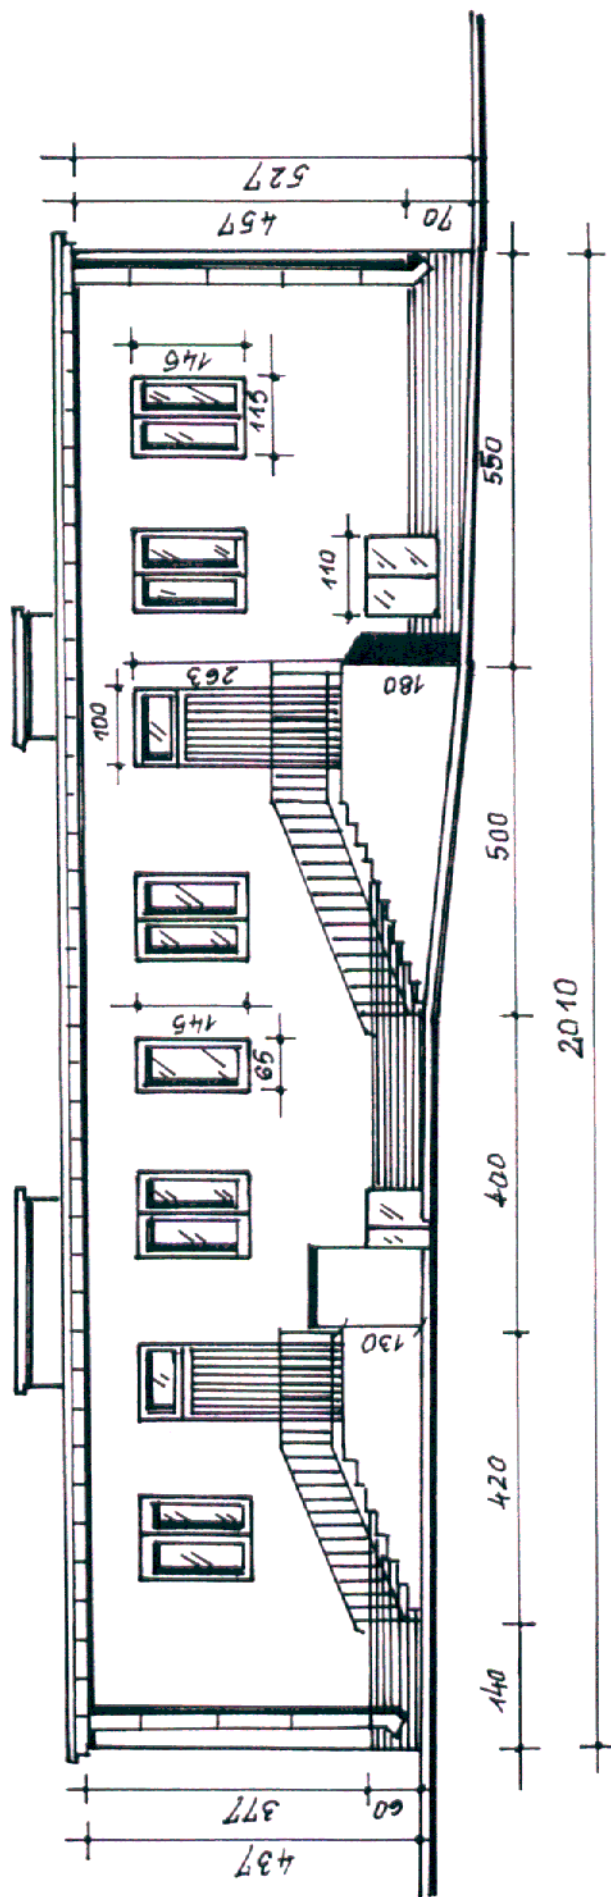

BUDYNEK UL. MCKIEWICZA 30A

**JERZY LABROWSKI**

Technik Budownictwa Ogólnego  
w spec. konstruowania budowlanej  
Opis bud. do kierowania, nadzorowania i kontrolowania  
budowy i robót oraz projektowania i ogarnianiem.  
Nr ewid. 22/92/03

Wzrost. Mar. do 21.03.2009