


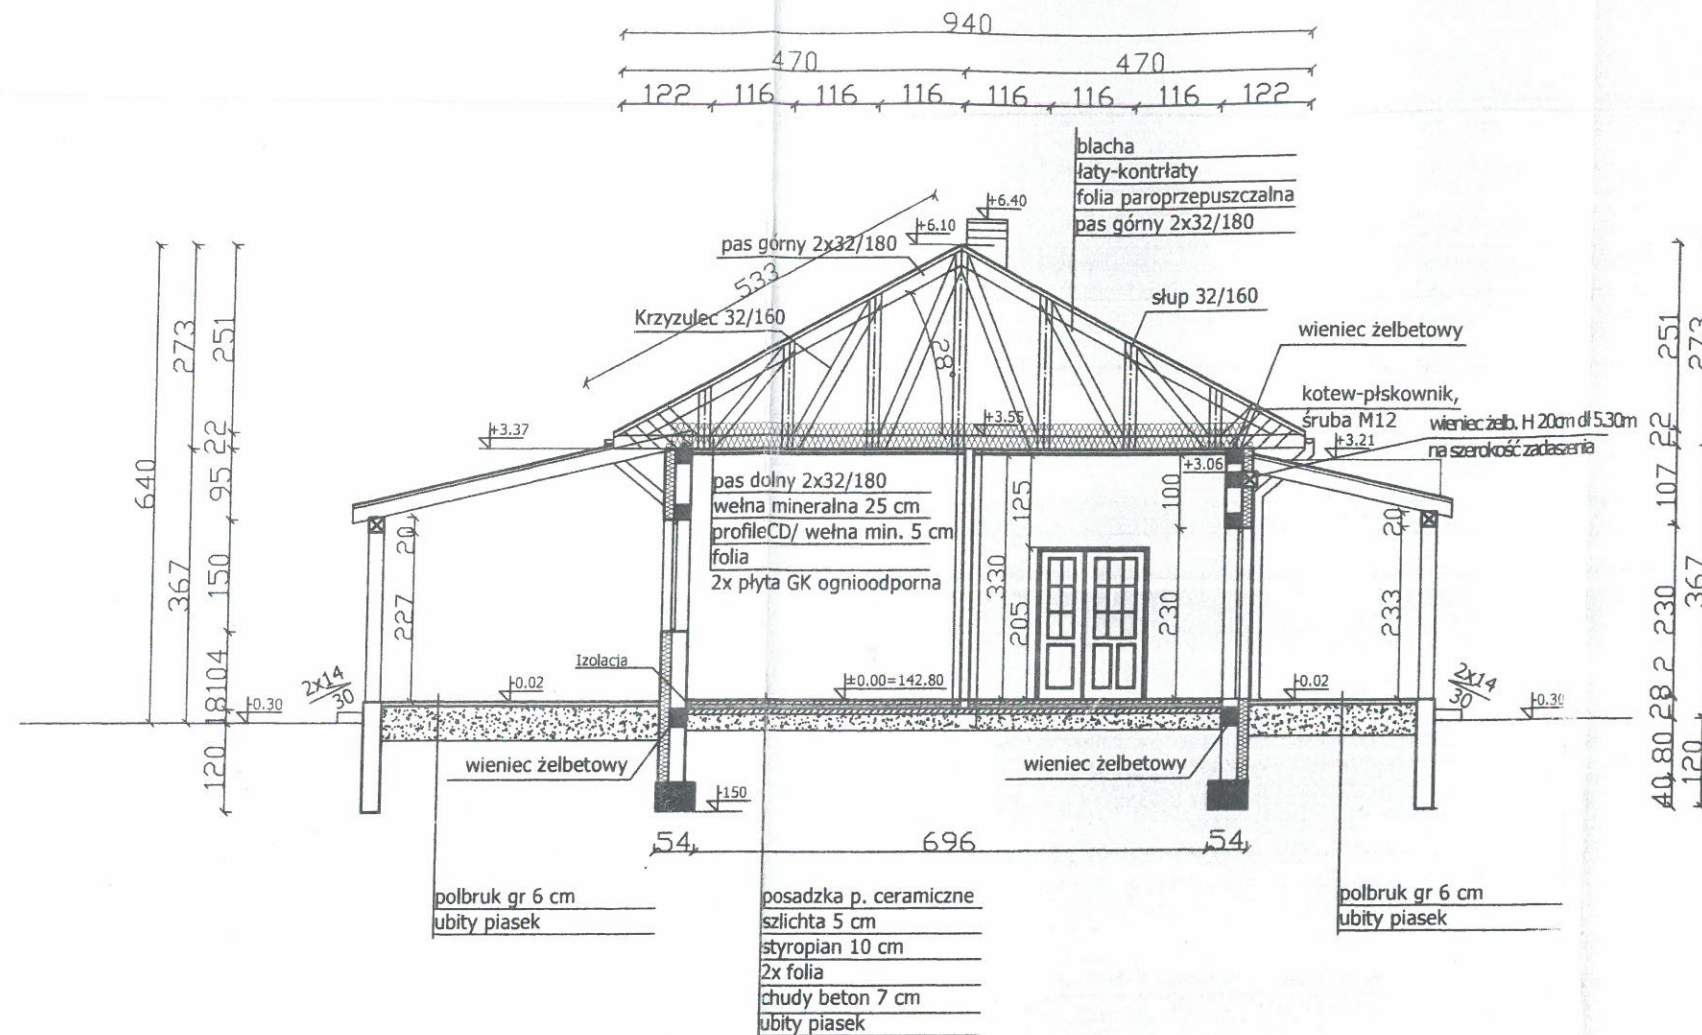

Obiekt	Świetlica wiejska	
Adres	Pietraszki gm. Brańsk	
Przedmiot	Przekrój A - A	
Skala 1:100	Nr rysunku 6	Działka nr 38
Data	15.10.2020 r.	
Projektant arch. mgr inż. arch. Maria Szymborska ul. H. Sienkiewicza 41, Sępólno NIP 142-014-109, tel. 503 708 438 upr. Nr 42/PDOKK/2016	Sprawdzający arch. mgr inż. arch. Iga Przybyłowska UPRAWNIENIA BUDOWLANE w specjalności architektonicznej do projektowania bez ograniczeń 49/PDOKK/2016	
Projektant konstruktor mgr inż. Dariusz Dębowyński upr. Nr 70-12-43/03	Sprawdzający konstruktor PROJEKTANT inż. Roman Zera upr. bud. w spec. arch. i konstr. - bud. Bt 31/01 Bt 108/02 17-100 Brańsk Podpisz ul. Mickiewicza 114/8 tel. 503 708 438, kom. 0503 157 760	