


Przekrój normalny
w km 0+010 do km 0+520

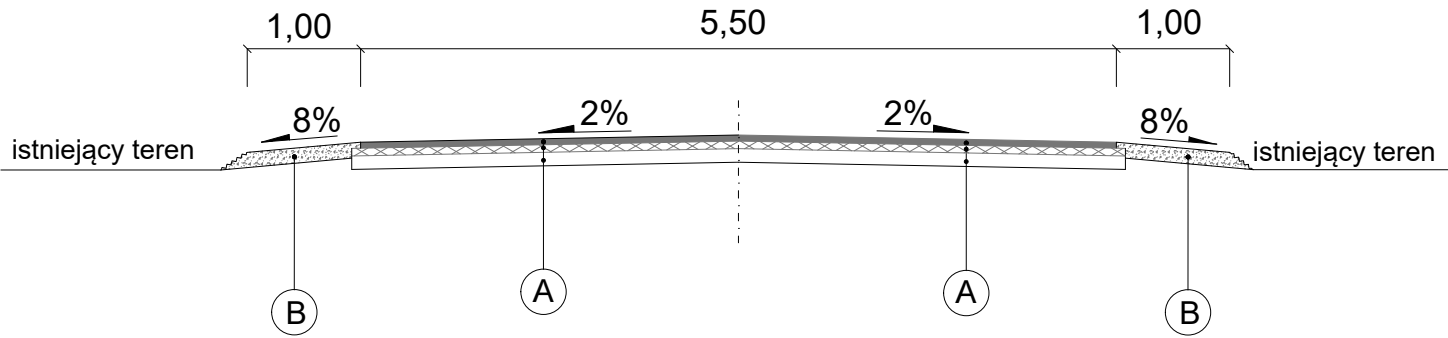

A Jezdnia

4 cm - warstwa ścieralna: mieszanka mineralno-asfaltowa
5 cm - warstwa wyrównawcza: mieszanka mineralno-asfaltowa
- istniejąca nawierzchnia wraz z podbudową

B Pobocze

10 cm - kruszywo łamane 0/31,5mm

Inwestor: Zarząd Powiatu Łosickiego ul. Narutowicza 6 08-220 Łosice	
Temat: Przebudowa nawierzchni na drogach Powiatu Łosickiego - zadanie w zakresie: "Przebudowa drogi powiatowej Nr 2036W Zienie - Kobylany w miejscowości Zienie"	
Stadium: MATERIAŁY DO ZGŁOSZENIA	
Tytuł rysunku: Przekrój normalny	Rys. 3.1
	Skala: 1:50
Autor opracowania:	Data:
lipiec 2025 r.	