


INWENTARYZACJA

PRZEKRÓJ PODŁUŻNY / WIDOK Z BOKU

skala 1:50

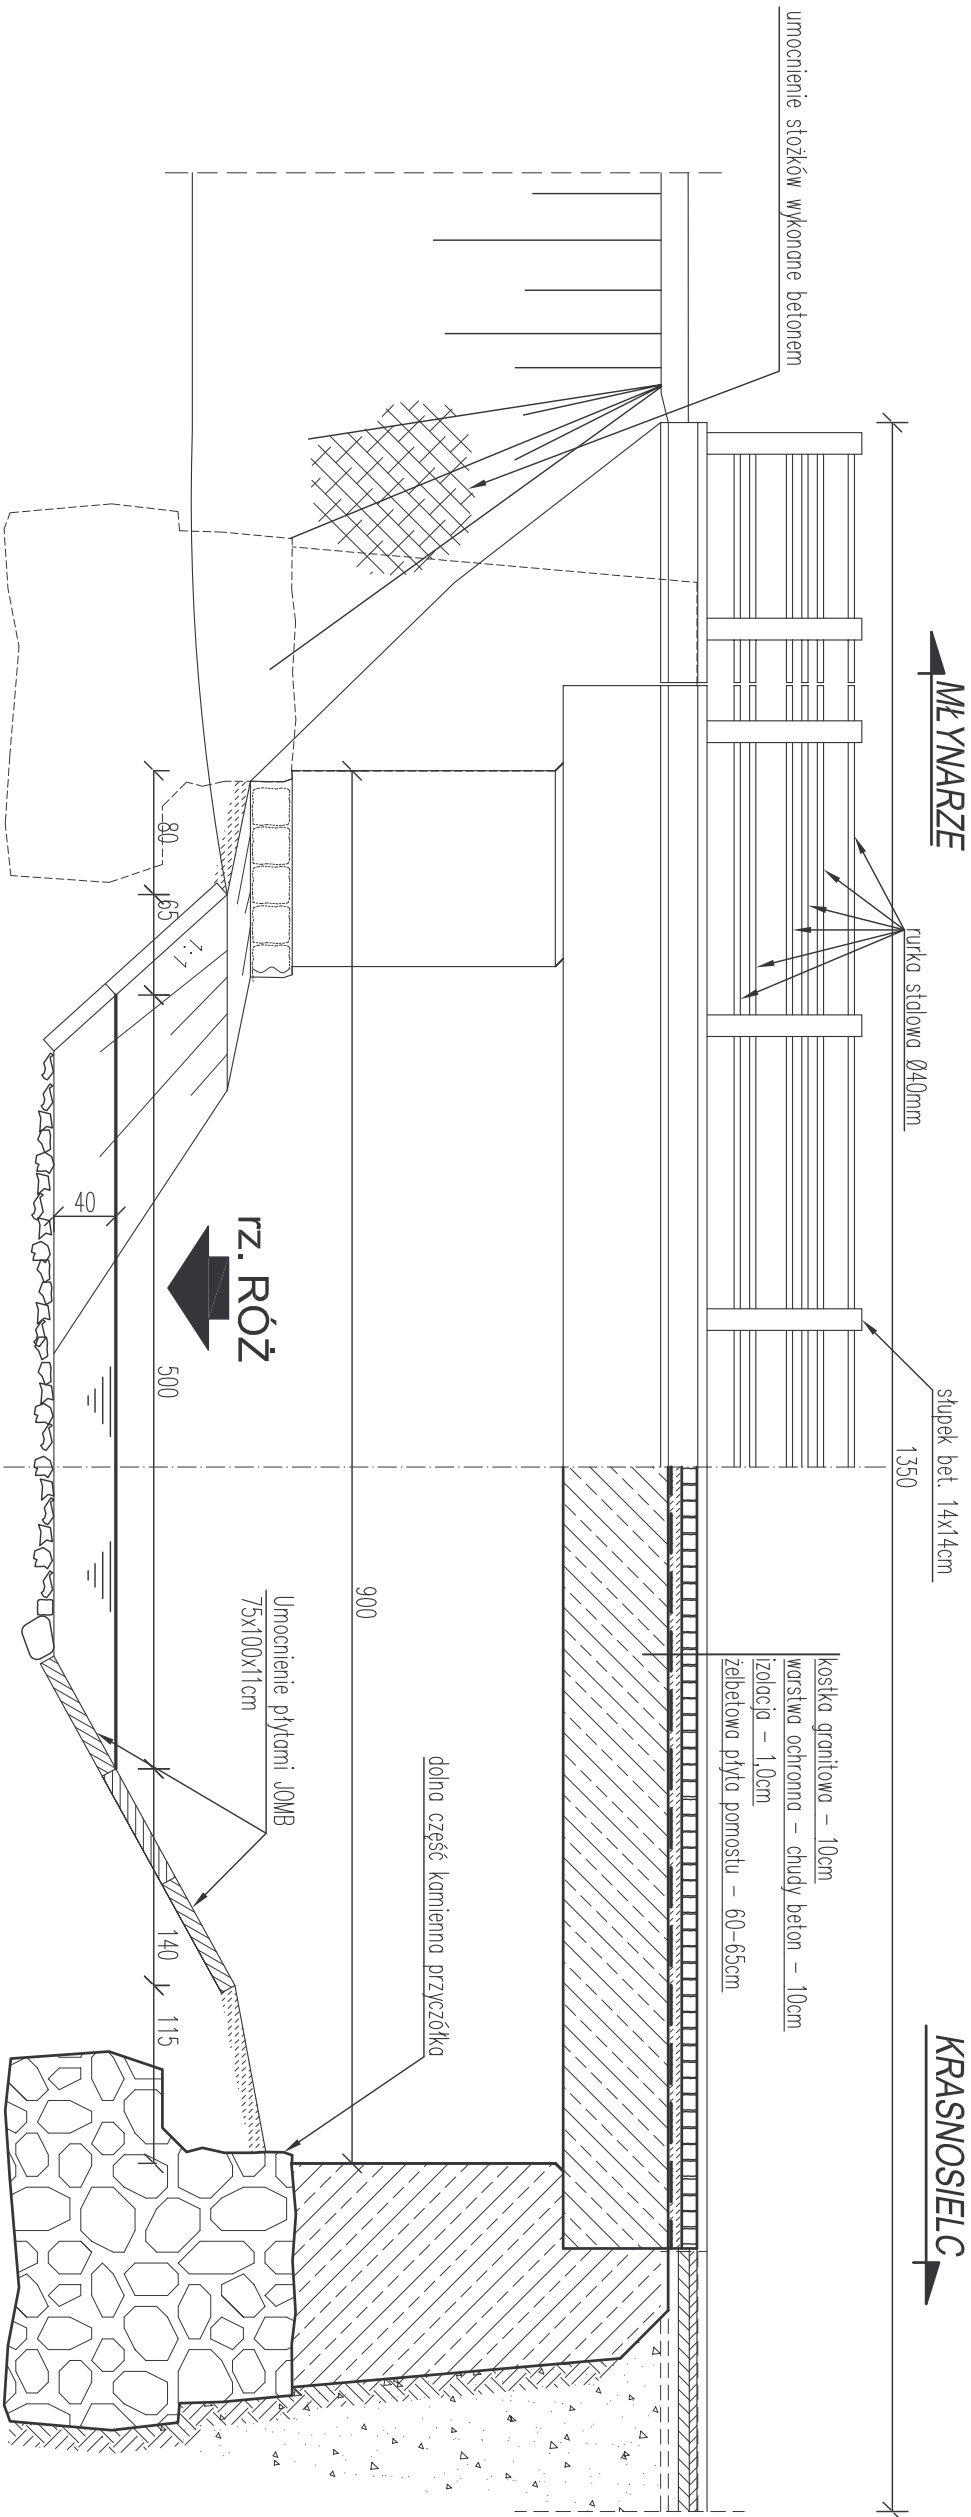

Jednostka projektująca:	mosty Biurowo Projektowo-Konsultingowe "MOSTY" Sławomir Leszczyński 05-300 Mińsk Mazowiecki, ul. Woszczońska 250/95 m. 4 tel. 0-600-910-349, NIP 822-178-90-59, Regon 140953645				
Inwestor:	POWIAT MAKOWSKI UL. RYNEK 1, 06-200 MAKÓW MAZOWIECKI,				
Temat:	PRZEBUDOWA MOSTU PRZECZ RZECĘ RÓŻ W M. SŁAWKOWO W CIĄGU DROGI POWIATOWEJ NR 2132W KRASNOSIELC - MEYMARZE				
Nazwa załącznika:	WIDOK Z BOKU / PRZEKRÓJ PODŁUŻNY - INWENTARYZACJA				
Stadium dokumentacji:	PB+PW	Branża:	MOSTOWA		
Wyszczególnienie	Imię i Nazwisko	Podpisy	Nr. upr.	Data	
Projektował:	mgr inż. SŁAWOMIR LESZCZYŃSKI		MAZ/0124/PWOM/05	Skala 1:50	
Sprawdził:	mgr inż. TOMASZ KORDIAK		MAZ/0183/POOM/04	Rys. nr 4.	