


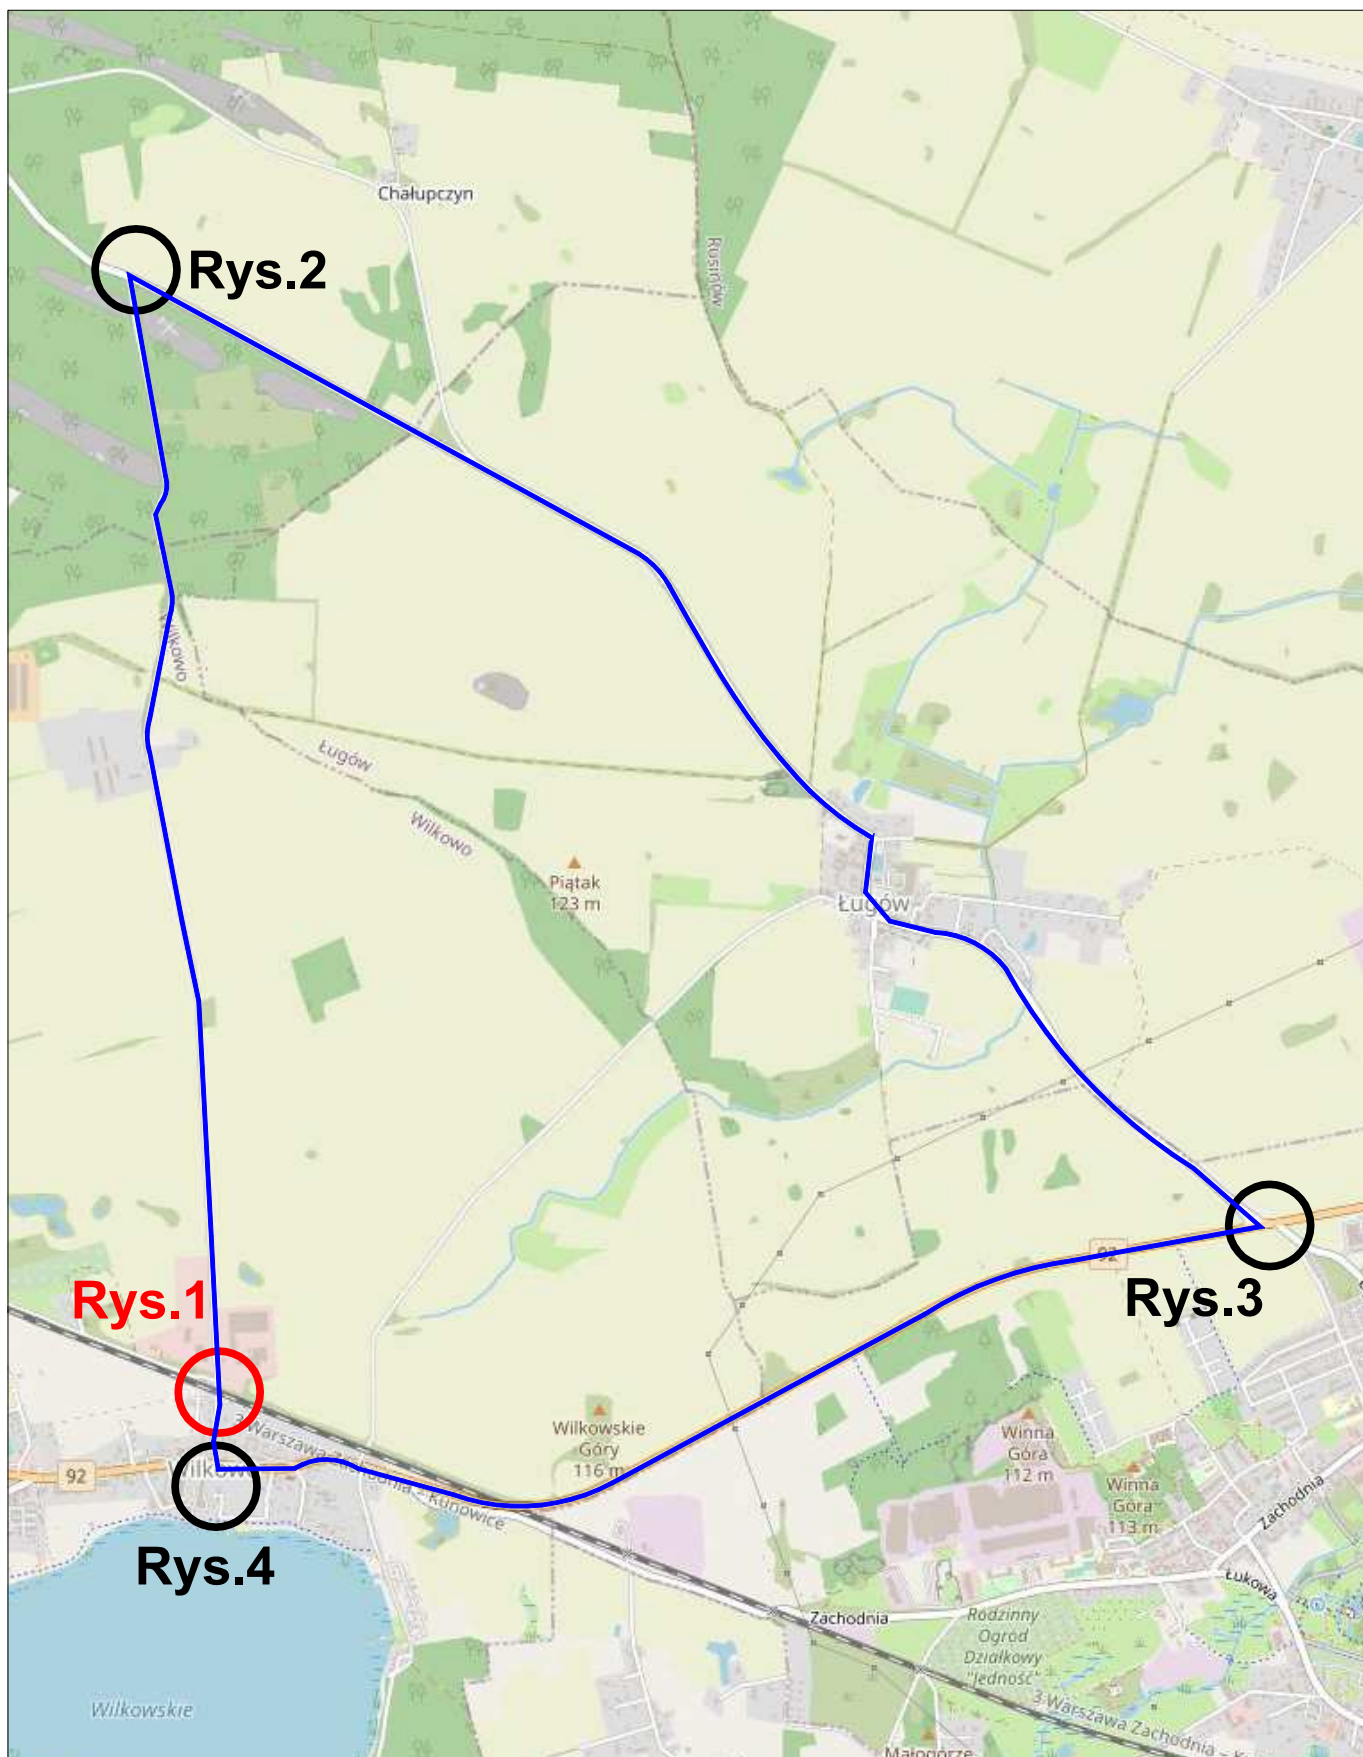

Jednostka Projektowa				Nazwa opracowania	
DROMO PPU Dromo Sp z o.o.				PROJEKT CZASOWEJ ORGANIZACJI RUCHU na czas remontu przejazdu kolejowego na LK 003 w km 412,438 w m. Wilkowo	
Nr rys.	0.1.	Data:	Listopad 2023		
Nazwa rysunku:					
Skala:	-	Schemat		Projektant: inż. Szymon Baranek	Podpis: 
				Sprawdzający: inż. Wojciech Dymalski	Podpis: 