
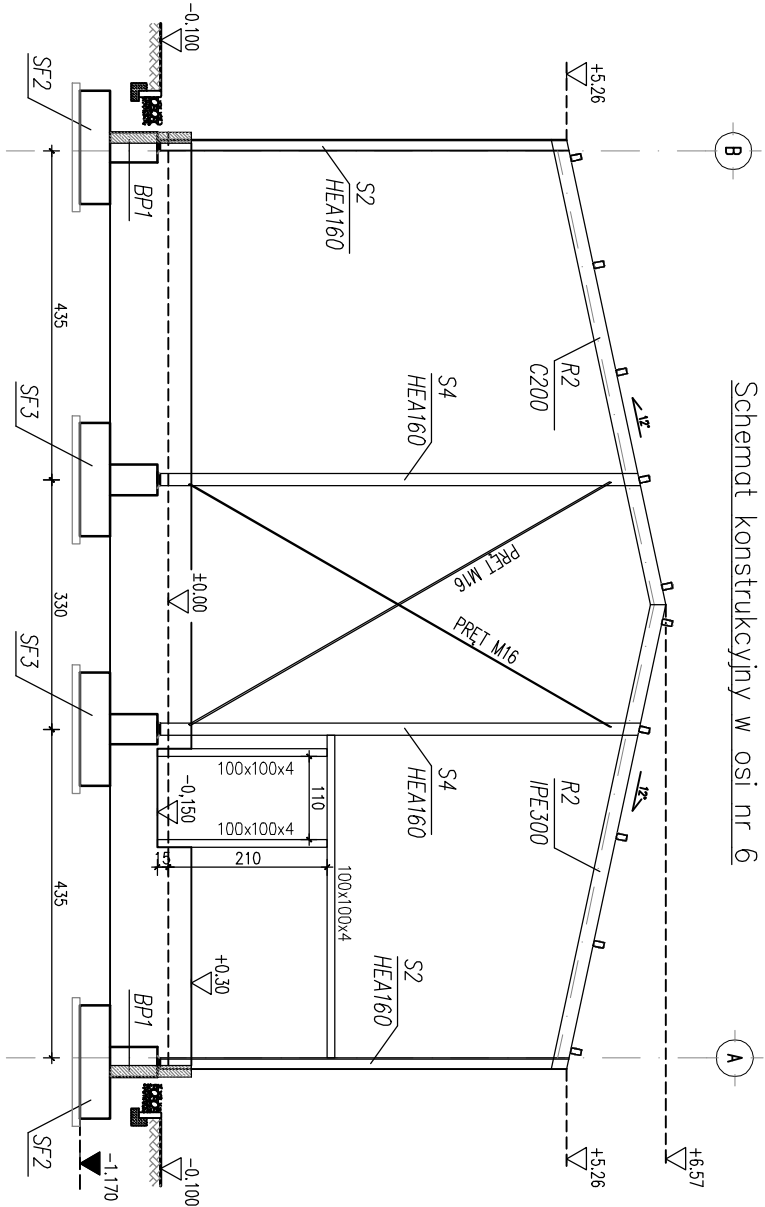
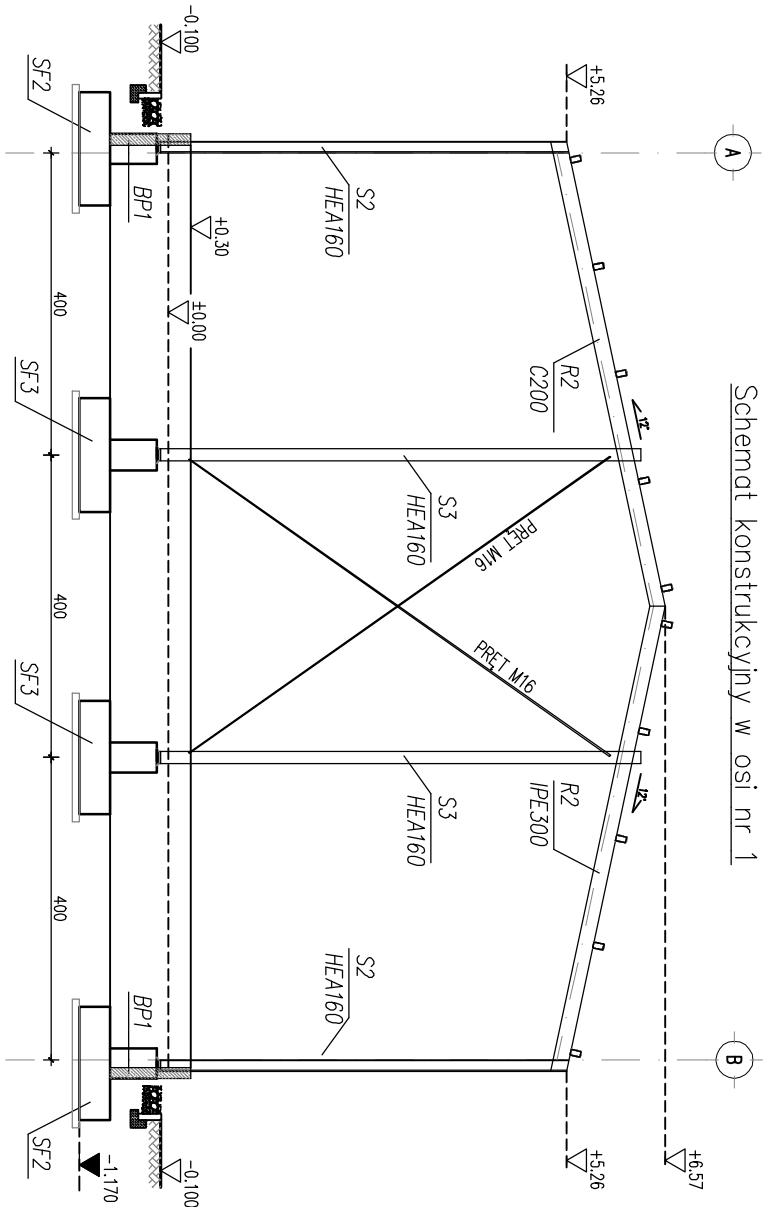


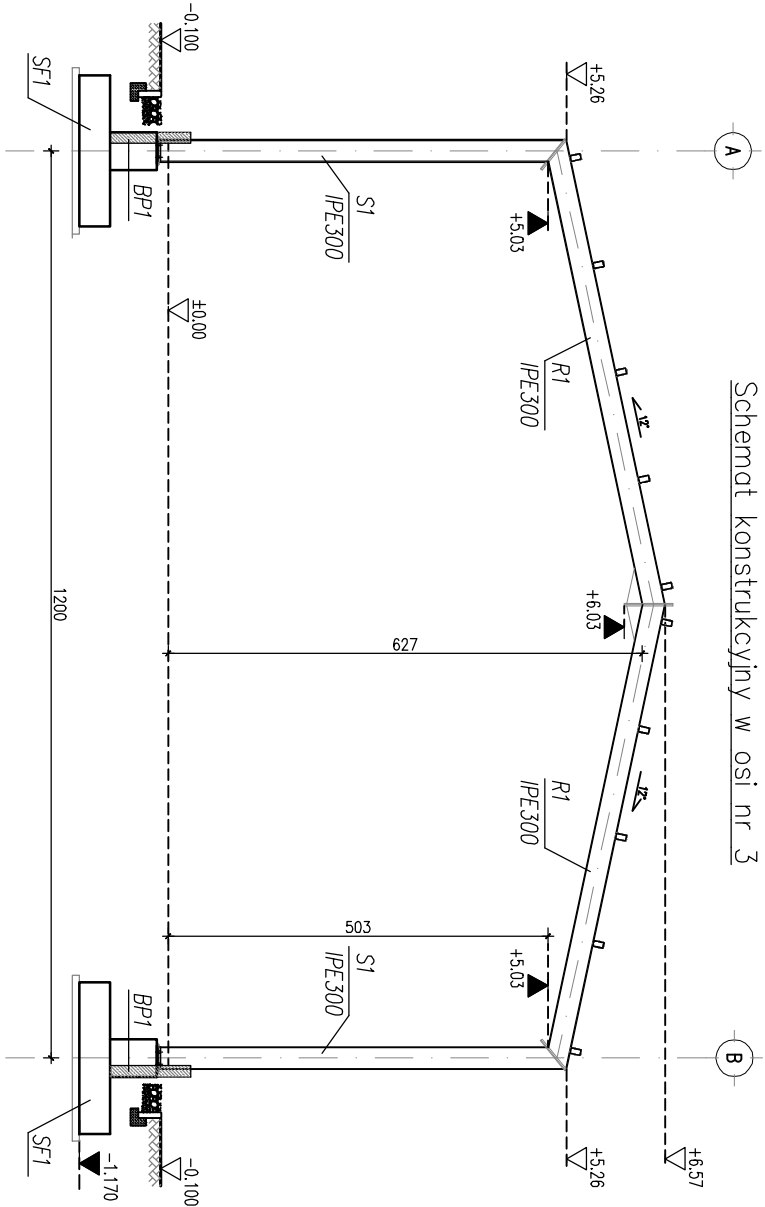

- UWAGA DOTYCZĄCA SPOIN:
- Spoiny należy wykonać:
 - pachwinowe obustronne $a=0,55t$
 - pachwinowe jednostronne $a=0,7t$
 - pachwinowe profili zamkniętych $a=t$
 - czołowe pełnoprzętłopowe $s=t$(gdzie a,s – wielkość spoiny, t – grubość cieńszego z łączonych elementów)
 - Elementy spawane na całej powierzchni przylegania.
 - Elektrody EA 1.46 i EB 1.46
 - Spawanie w temperaturze powyżej $+5$ st. C

 KARO Pracownia Projektowa ul. Wyszynskiego 30/5 49-300 BRZEG		INWESTOR: GMINA OLSZANKA Olszanka 16 49-332 Olszanka	
NAZWA INWESTYCJI:	BUDOWA BUDYNKU MAGAZYNOWEGO NA POTRZEBY OCHRONY LUDNOŚCI I OBRONY CYWILNEJ		BRANŻA: konstrukcyjno
LOKALIZACJA:	OLSZANKA dz. nr 99/1		DATA: 24.11.2025r.
NAZWA RYSUNKU:	SCHEMAT KONSTRUKCYJNY W OSI 1, 3, 6		SKALA: 1:100
NUMER RYSUNKU	PTK-4		
PROJEKTOWAŁ: mgr inż. Robert Łukiewicz /KONSTRUKCJA/ upr. nr OP_L/0534/PWOK/09		SPRAWDZIŁ: inż. Wacław Marka /KONSTRUKCJA/ upr. nr 83/76/Op	