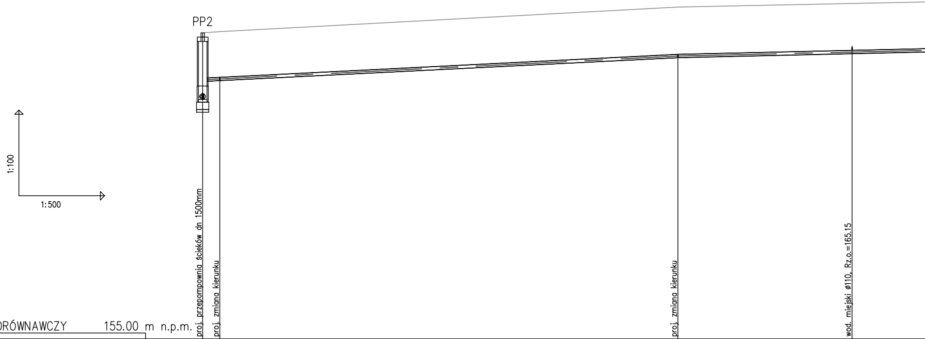
PP2
1:100
1:500
proj. przepompownia ścieków dn 1500mm
proj. zmiana kierunku
proj. zmiana kierunku
wod. miejski ø110, Rz.o.=165.15

POZIOM PORÓWNAWCZY 155.00 m n.p.m.

	proj. przepompownia ścieków dn 1500mm	proj. zmiana kierunku	proj. zmiana kierunku	wod. miejski ø110, Rz.o.=165.15
RZĘDNA TERENU ISTN.	165.70	165.74	166.60	
RZĘDNA DNA KANAŁU	163.37 164.00	164.03	164.83	164.97
RZĘDNA DNA WYKOPU	163.37 164.00	164.03	164.83	
ZAGŁĘBIENIE DNA KANAŁU	2.33 1.70	1.71	1.77	
SPADKI, DŁUGOŚCI	1%		83.20m 0.46%	
ŚREDNICA, MATERIAŁ				
ODLEGŁOŚCI	0.00 3.00	3.00 80.20	83.20	113.70
HEKTOMETRY	PP2 0		1	

Generator rysunkowy 7.33.7 (www.epi-graf.com.pl)

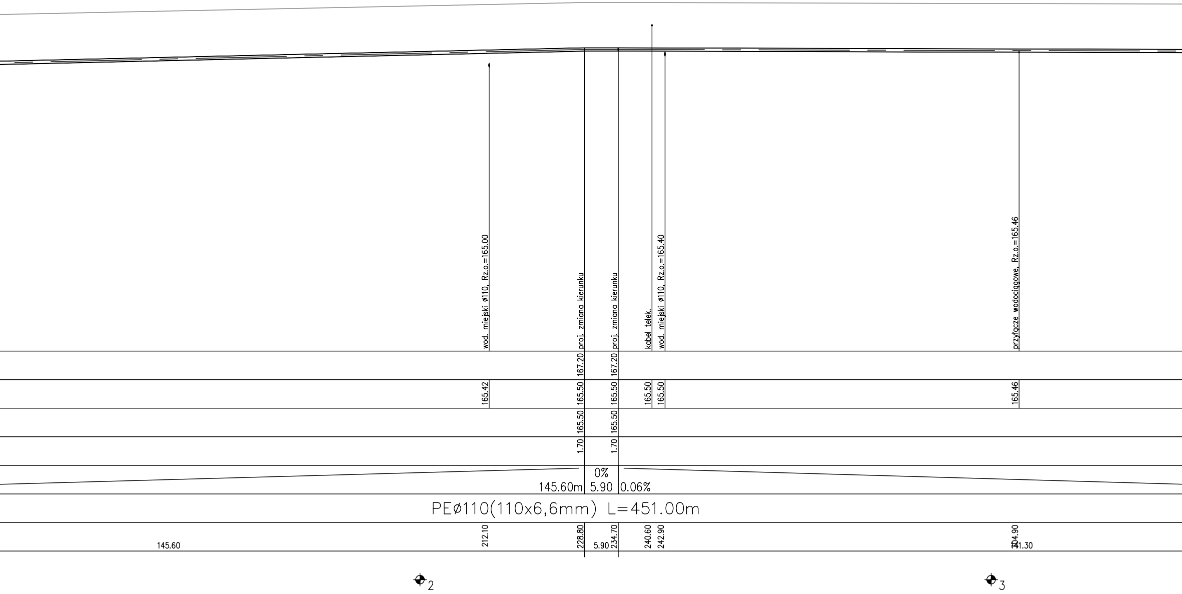
wod. miejski ø110, Rz.o.=165.00
proj. zmiana kierunku
proj. zmiana kierunku
kabel telek.
wod. miejski ø110, Rz.o.=165.40
przyłącze wodociągowe, Rz.o.=165.46
167.20
167.20
165.42
165.50
165.50
165.50
165.50
165.46
165.50
165.50
1.70
1.70
0%
145.60m
5.90
0.06%
PEø110(110x6,6mm) L=451.00m
212.10
228.80
234.70
240.60
242.90
304.90
145.60
5.90
141.30
2
3

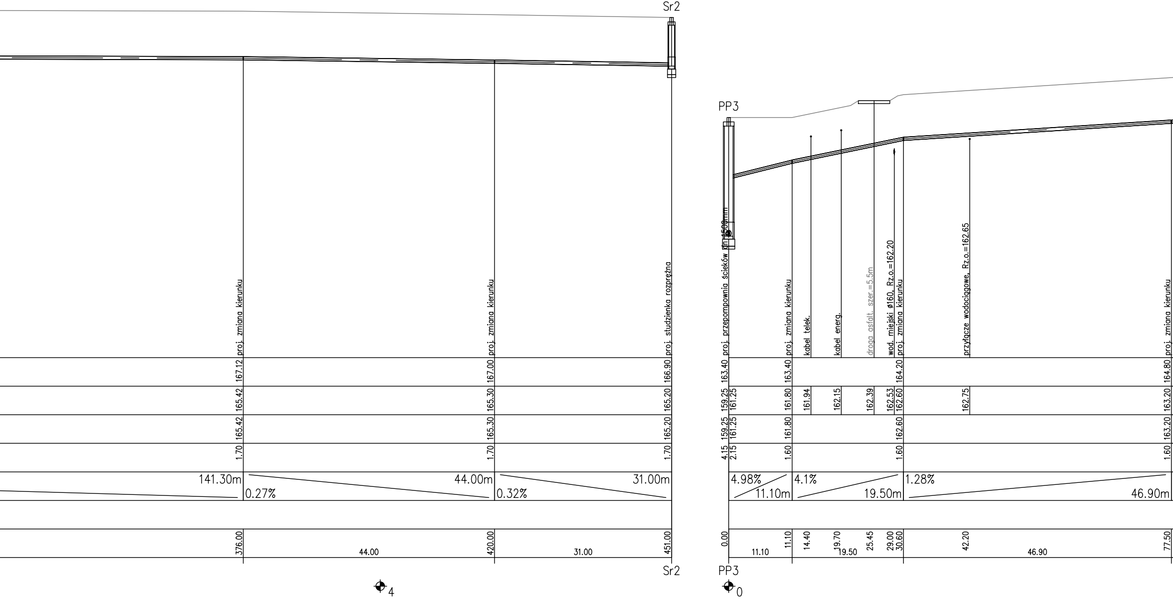
Sr2
PP3
proj. zmiana kierunku
proj. zmiana kierunku
proj. studzienka rozprężna
proj. przepompownia ścieków dn 1500mm
proj. zmiana kierunku
kabel telek.
kabel energ.
droga asfalt. szer.=5.5m
wod. miejski ø160, Rz.o.=162.20
proj. zmiana kierunku
przyłącze wodociągowe, Rz.o.=162.65
proj. zmiana kierunku
167.12
165.42
165.42
1.70
167.00
165.30
165.30
1.70
166.90
165.20
165.20
1.70
163.40
159.25
161.25
159.25
161.25
4.15
2.15
163.40
161.80
161.80
1.60
161.94
162.15
162.39
164.20
162.53
162.60
162.60
1.60
162.75
164.80
163.20
163.20
1.60
141.30m
0.27%
44.00m
0.32%
31.00m
4.98%
11.10m
4.1%
19.50m
1.28%
46.90m
376.00
44.00
420.00
31.00
451.00
0.00
11.10
11.10
14.40
19.70
19.50
25.45
29.00
30.60
42.20
46.90
77.50
Sr2
4
PP3
0

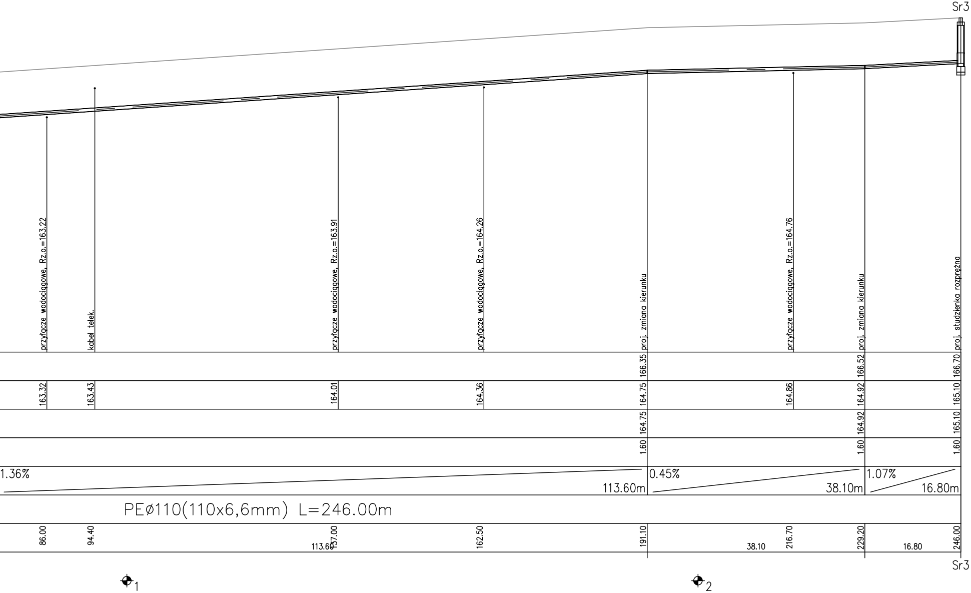
Sr3
przyłącze wodociągowe, Rz.o.=163.22
kabel telek.
przyłącze wodociągowe, Rz.o.=163.91
przyłącze wodociągowe, Rz.o.=164.26
proj. zmiana kierunku
przyłącze wodociągowe, Rz.o.=164.76
proj. zmiana kierunku
proj. studzienka rozprężna
166.35
166.52
166.70
163.32
163.43
164.01
164.36
164.75
164.86
164.92
165.10
164.75
164.92
165.10
1.60
1.60
1.60
1.36%
113.60m
0.45%
38.10m
1.07%
16.80m
PEØ110(110x6,6mm) L=246.00m
86.00
94.40
137.00
113.60
162.50
191.10
38.10
216.70
229.20
16.80
246.00
Sr3
1
2

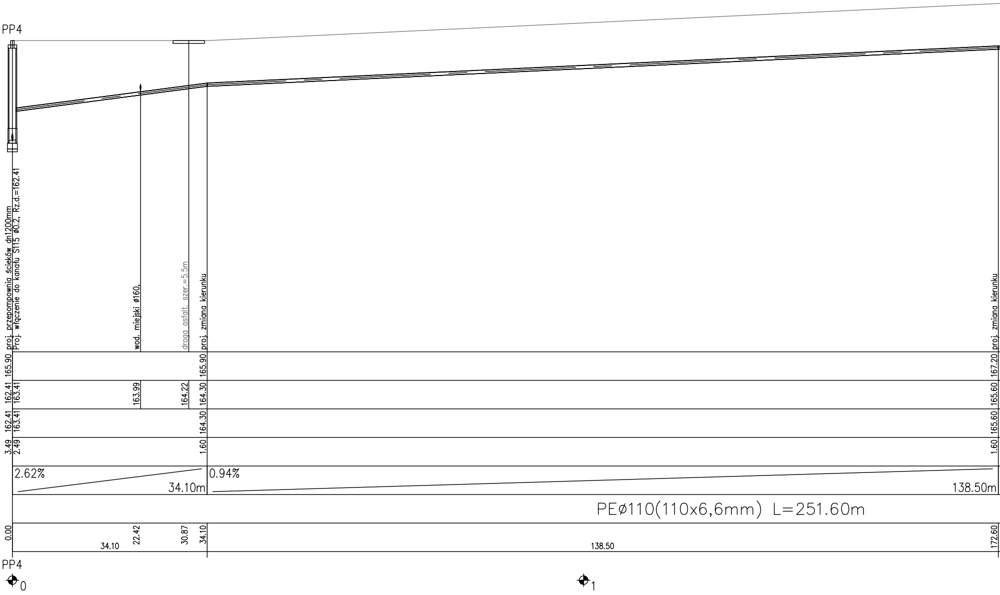
PP4
proj. przepompownia ścieków dn1200mm
Proj. włączenie do kanału S115 ø0.2, Rz.d.=162.41
wod. miejski ø160,
droga asfalt. szer.=5.5m
proj. zmiana kierunku
proj. zmiana kierunku
165.90
162.41 163.41
163.99
164.22
165.90
164.30
167.20
165.60
162.41 163.41
164.30
165.60
3.49 2.49
1.60
1.60
2.62%
34.10m
0.94%
138.50m
PEø110(110x6,6mm) L=251.60m
0.00
34.10
22.42
30.87
34.10
138.50
172.60
PP4
0
1

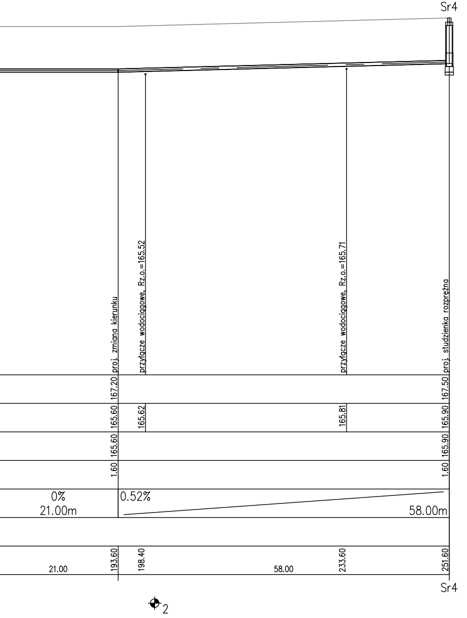
Sr4
proj. zmiana kierunku
przyłącze wodociągowe, Rz.o.=165.52
przyłącze wodociągowe, Rz.o.=165.71
proj. studzienka rozprężna
167.20
167.50
165.60
165.62
165.81
165.90
165.60
165.90
1.60
1.60
0%
21.00m
0.52%
58.00m
193.60
198.40
233.60
251.60
21.00
58.00
Sr4
2

FAZA:	PROJEKT ARCHITEKTONICZNO - BUDOWLANY	
Inwestor:	Gmina Wiśniew ul. Siedlecka 13 08-112 Wiśniew	Nr rys.: 6
Zadanie:	Budowa sieci kanalizacji sanitarnej wraz z przyłączami na terenie gm. Wiśniew w miejscowościach Pluty, Daćbogi, Mroczki	Skala: 1:100/500
Adres obiektu:	m. Pluty, Daćbogi, Mroczki, gm. Wiśniew, pow. siedlecki, woj. mazowieckie	Data: 30.08.2022
Przedmiot rysunku:	Profil sieci kanalizacji sanitarnej	
Projektant:	Janusz Smolarczyk upr. 715/BP/94 w spec. instal. - inż.	Podpis:
Sprawdzający:	mgr inż. Mirosława Kobylińska upr. 278/Lb/99 w spec. instal. - inż.	Podpis:

Instalacje Sanitarne Andrzej Wasiluk, 21-500 Biała Podl., ul. Ogrodowa 20, tel. 792 99 01 70