




A–A 1:20

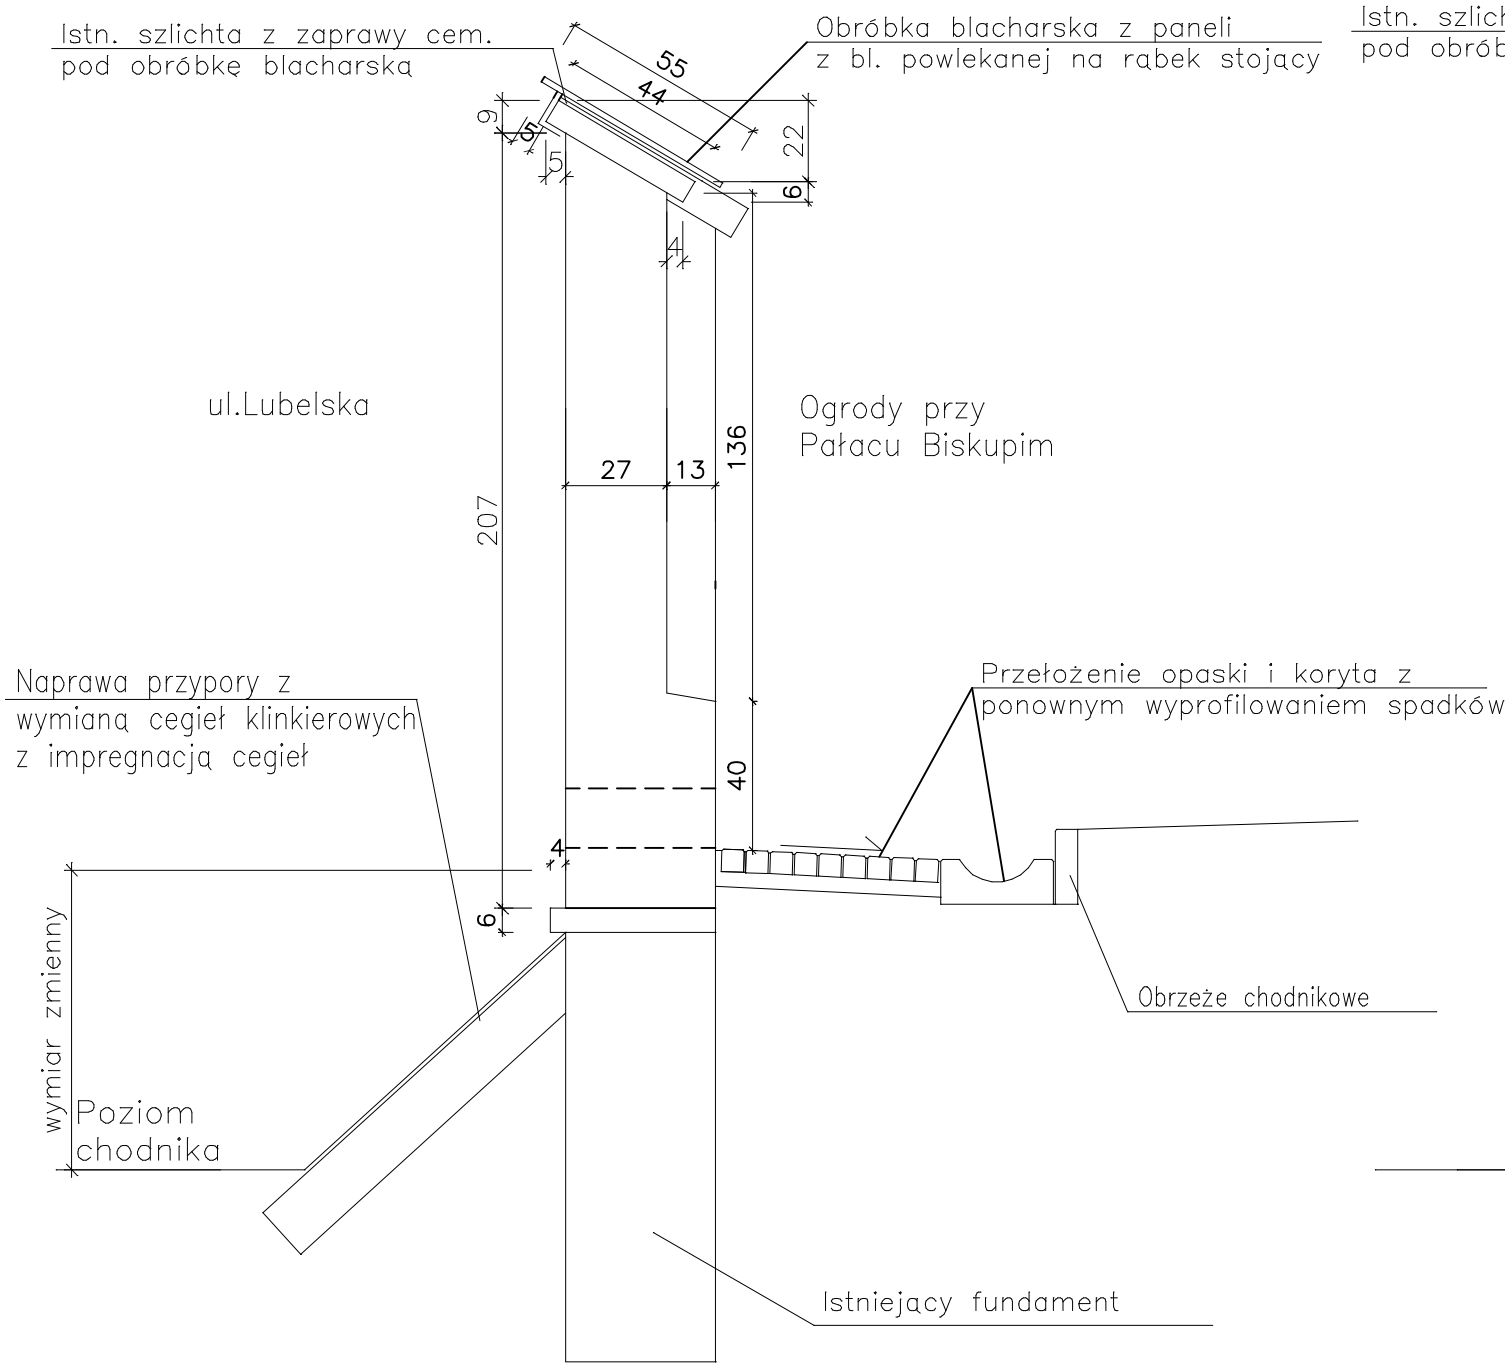

B–B1:20

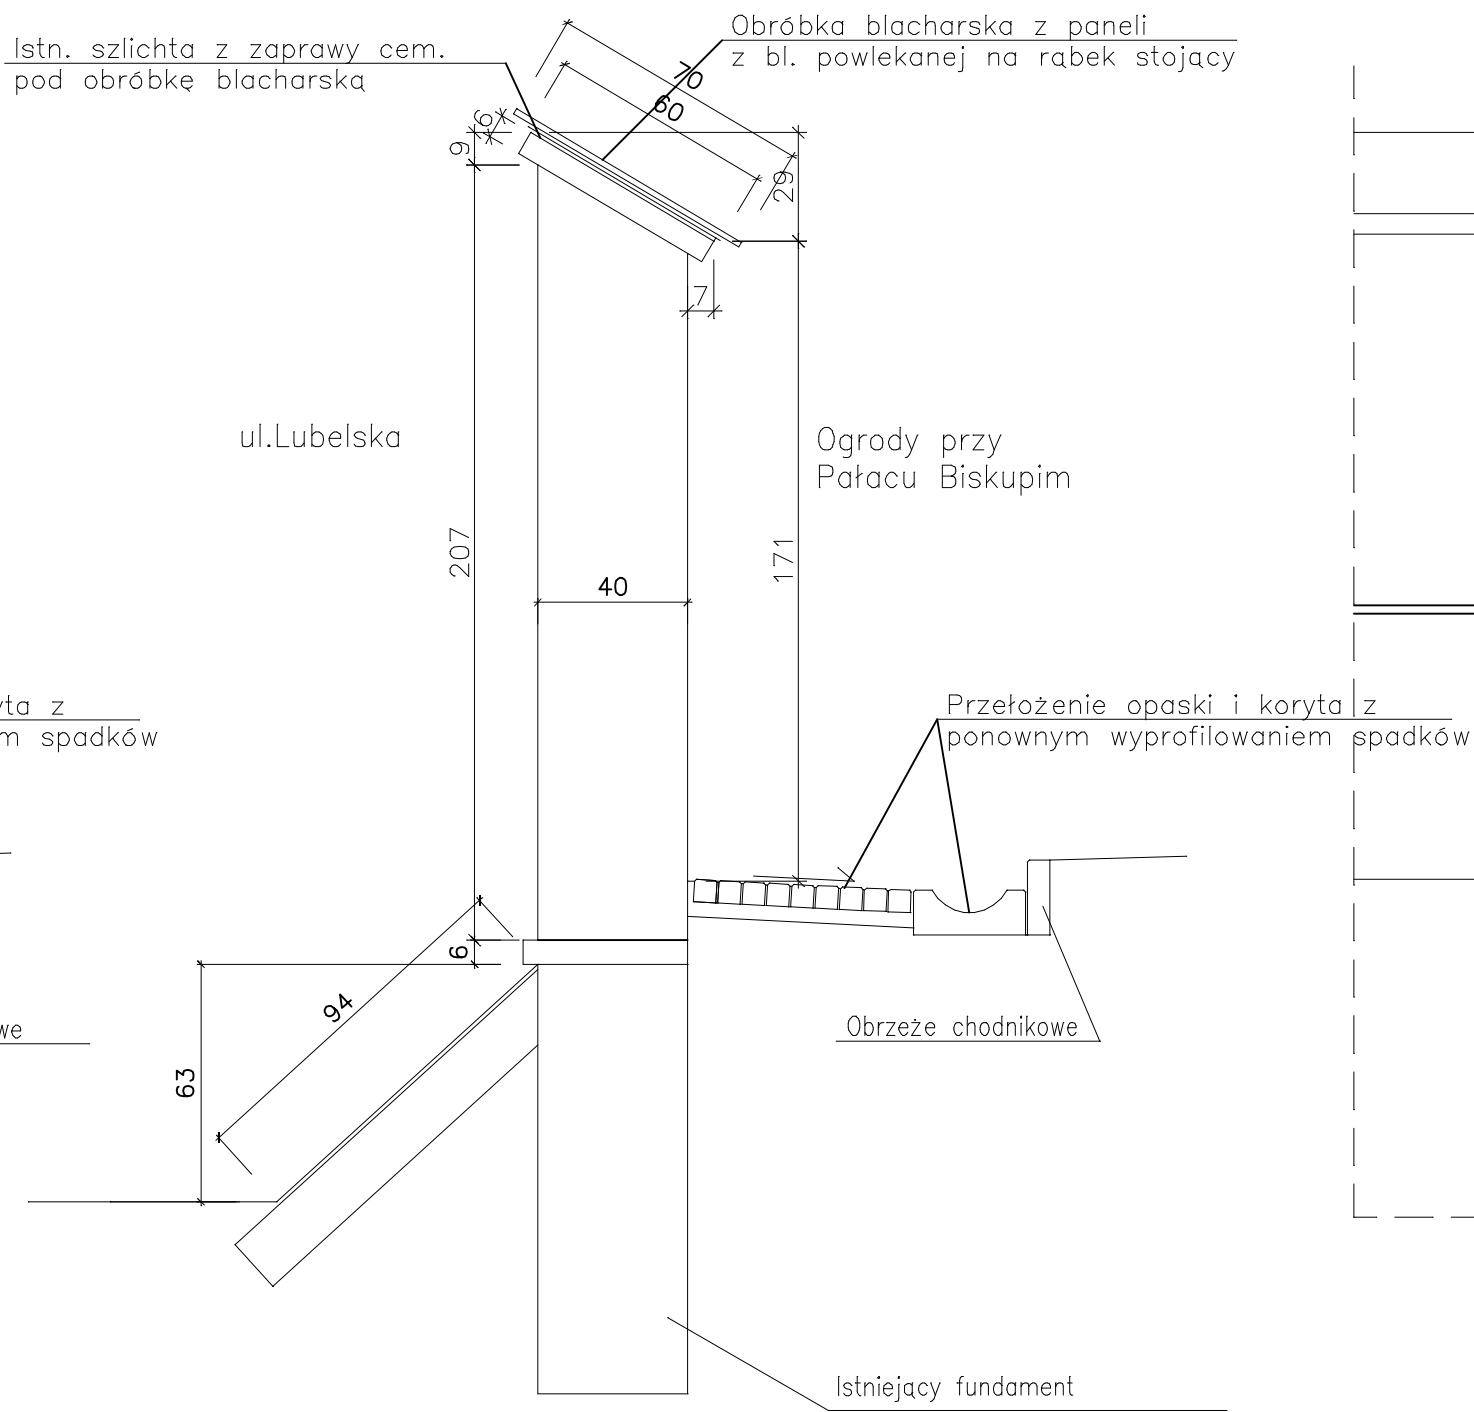

Widok ogrodzenia starego od strony ogrodów–odcinek "C"

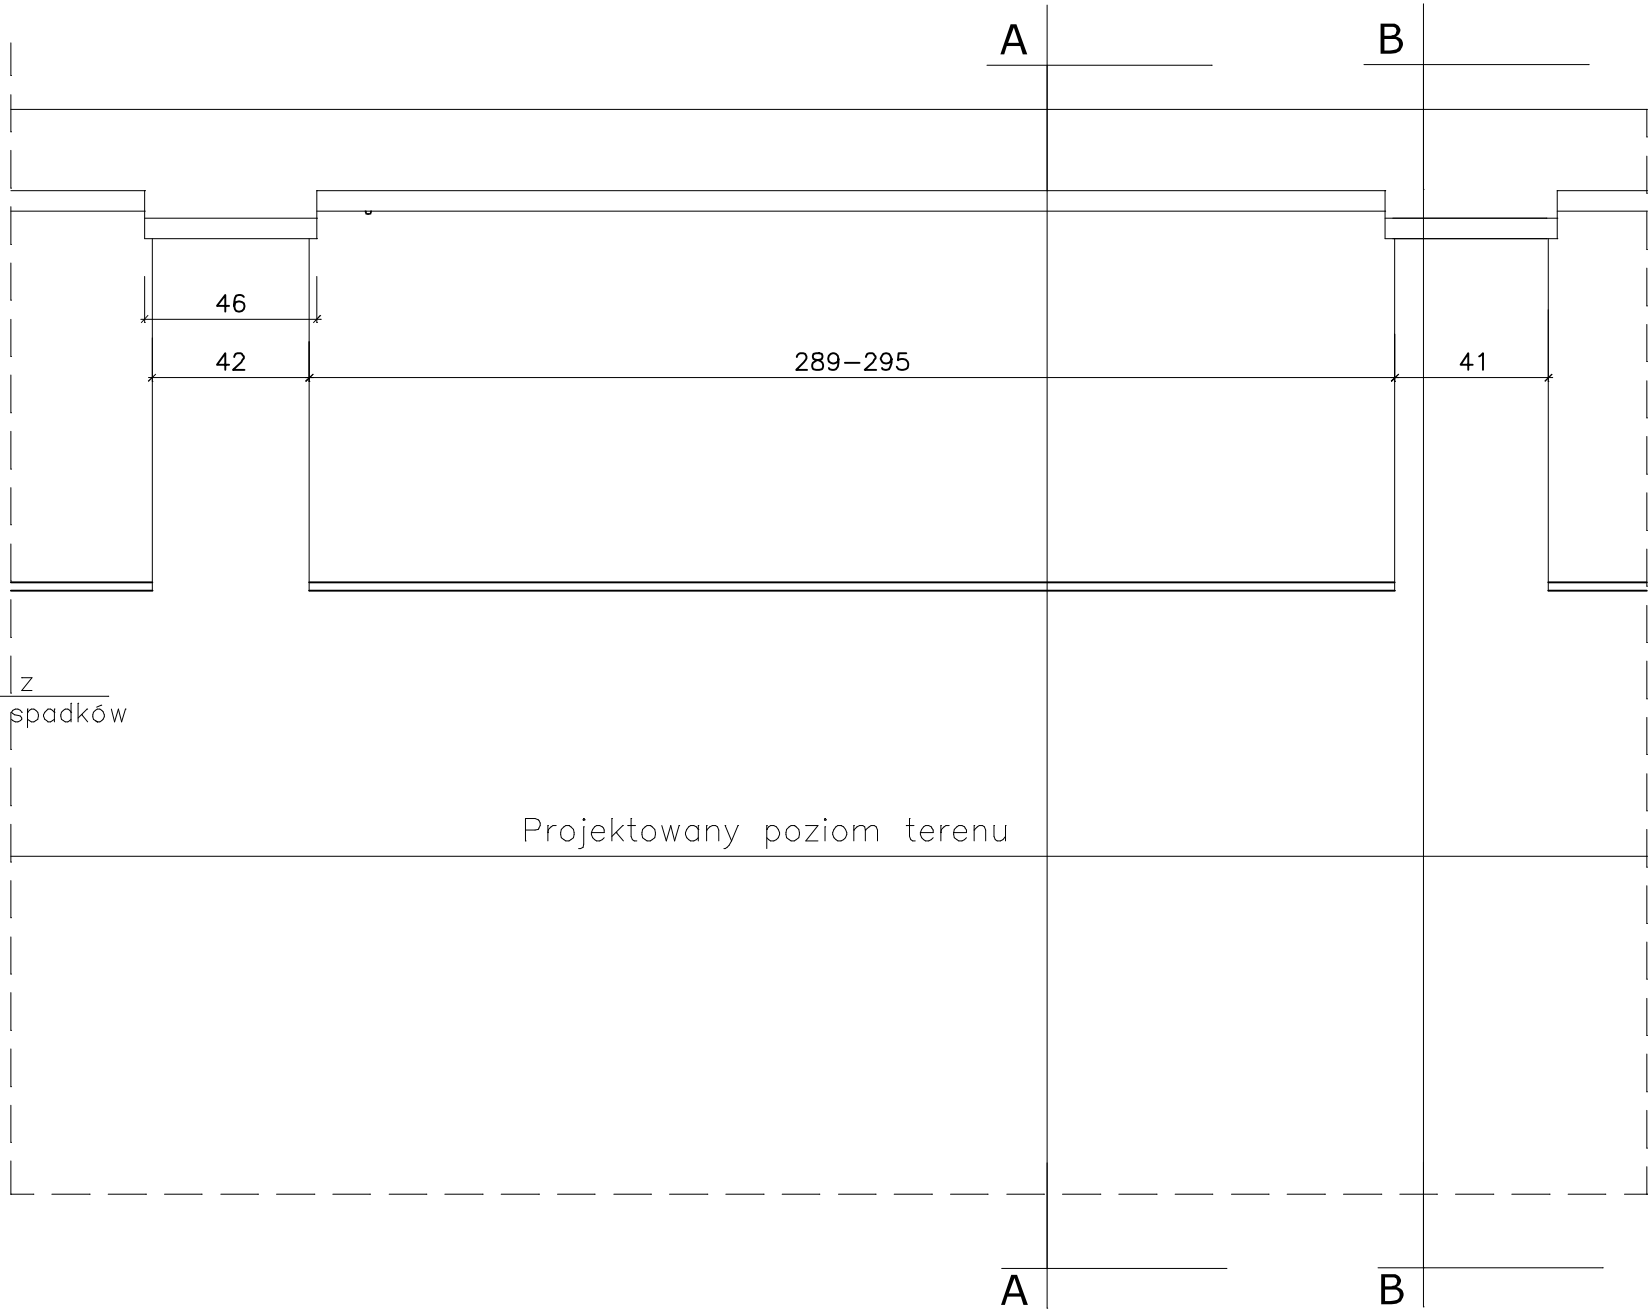

Nazwa i adres inwestycji : Zmiana pozwolenia na budowę nr 239/2013 z dnia 24.09.2013. Remont i przebudowa budynku Pałacu Biskupów wraz z ogrodem, mury z XIX w. 22-100 Chełm ul. Lubelska 2, dz. nr 399/2, obr. 0015, jedn. ewidencyjna 066201_1 m. Chełm			
Inwestor: Miasto Chełm , 22-100 Chełm ul. Lubelska 65			
Funkcja	Nazwisko i imię	Nr upr.	Podpis
Projektant architektury:	mgr inż. arch. Wojciech Filip	1139/CH/94 w specjalności architektonicznej	
Sprawdzający architekturę:	mgr inż. arch. Maciej Maciejewski	1140/CH/94 w specjalności architektonicznej	
Projektant konstrukcji:	mgr inż. Andrzej Kwiatkowski	522/CH/86 w spec. konstrukcyjno-budowlanej bez ograniczeń	
Sprawdzający konstrukcję:	mgr inż. Mirosława Kwiatkowska	521/CH/86 w spec. konstrukcyjno-budowlanej bez ograniczeń	
Nazwa rysunku : Widok i przekrój ogrodz. starego do renowacji –odc.XV–XVI–odc."C"			Skala: 1:20
Branża: Architektura + konstrukcja	Data : marzec 2020 r.	Nr rys. 14.	