


Zasilanie

ZESTAW  
ZŁĄCZOWO-POMIAROWY

|                                                 |     |        |
|-------------------------------------------------|-----|--------|
| Oświetlenie<br>YDYżo 3x1,5                      | F1  | 0,6 kW |
| Oświetlenie<br>YDYżo 3x1,5                      | F2  | 0,6 kW |
| Rezerwa                                         | F3  | 0,3 kW |
| Oświetlenie zewnętrzne - elwacja<br>YDYżo 3x1,5 | F4  | 0,3 kW |
| Gniazda wtykowe<br>YDYżo 3x2,5                  | F5  | 1,0 kW |
| Gniazda wtykowe<br>HDZżo 3x2,5                  | F6  | 1,0 kW |
| Gniazda wtykowe<br>YDYżo 3x2,5                  | F7  | 1,0 kW |
| Gniazda wtykowe<br>YDYżo 3x2,5                  | F8  | 1,0 kW |
| Gniazda wtykowe<br>YDYżo 3x2,5                  | F9  | 1,0 kW |
| Gniazda wtykowe<br>YDYżo 3x2,5                  | F10 | 1,0 kW |
| Gniazda wtykowe<br>YDYżo 3x2,5                  | F11 |        |
| Gniazda wtykowe<br>YDYżo 3x2,5                  | F12 |        |
| Rezerwa                                         | F13 |        |
| Rezerwa                                         | F14 |        |
| Rezerwa                                         | F15 |        |
| Rezerwa                                         | F16 |        |

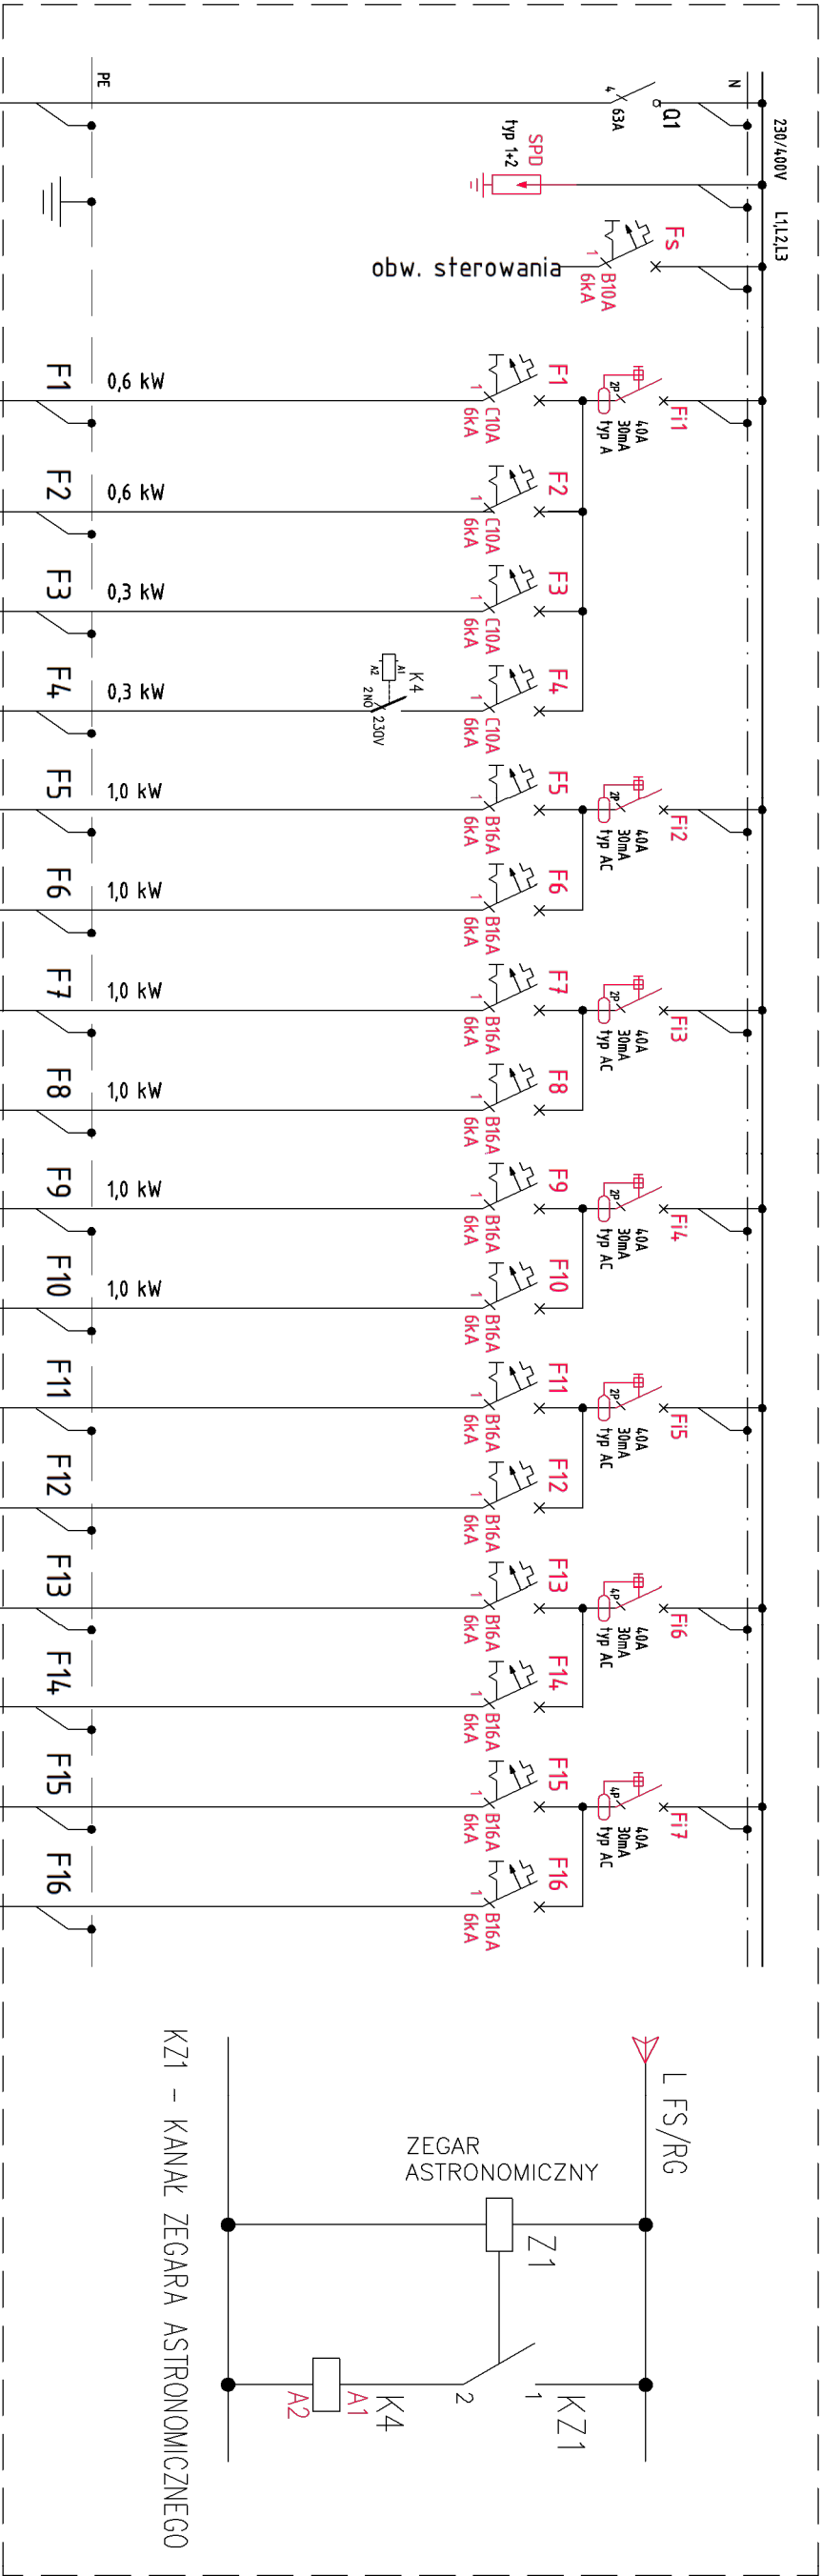

|                       |   |       |                    |
|-----------------------|---|-------|--------------------|
| JEDNOSTKA PROJEKTOWA: |  <b>PRACOWNIA GEODEZYJNO - PROJEKTOWA</b><br>INWESTOR:<br>GMINA OLSZANKA<br>OLSZANKA 16<br>49-332 OLSZANKA |       |                    |
| NAZWA INWESTYCJI:     | PRZEBUDOWA BUDYNKU REMIZY STRAŻACKIEJ WRAZ ZE ZMIANĄ SPOSOBU UŻYTKOWANIA NA BUDYNEK BĘDĄCY KLUBEM MALUCHA WRAZ Z INFRASTRUKTURA TECHNICZNA                                                    |       |                    |
| LOKALIZACJA:          | KRZYŹOWCE, DZ. NR 345, JEDN. EWID. OLSZANKA, ID: 160106_2.0949.345   |       | DATA:<br>07.2025r. |
| NAZWA RYSUNKU:        | SCHEMAT ROZDZIELNICY RG   |       | NR RYSUNKU         |
| PROJEKTANT:           | inż. Paweł Piotrowski   | POOPS |                    |
| SPRAWDZAJĄCY:         | upr. nr OPL/0598/PWOE/10   |       | IE_02              |
| /INST. ELEKTRYCZNY/   |   |       |                    |

UKŁAD TN-S  
SAMOCZYNNIE WYŁĄCZENIE ZASILANIA