


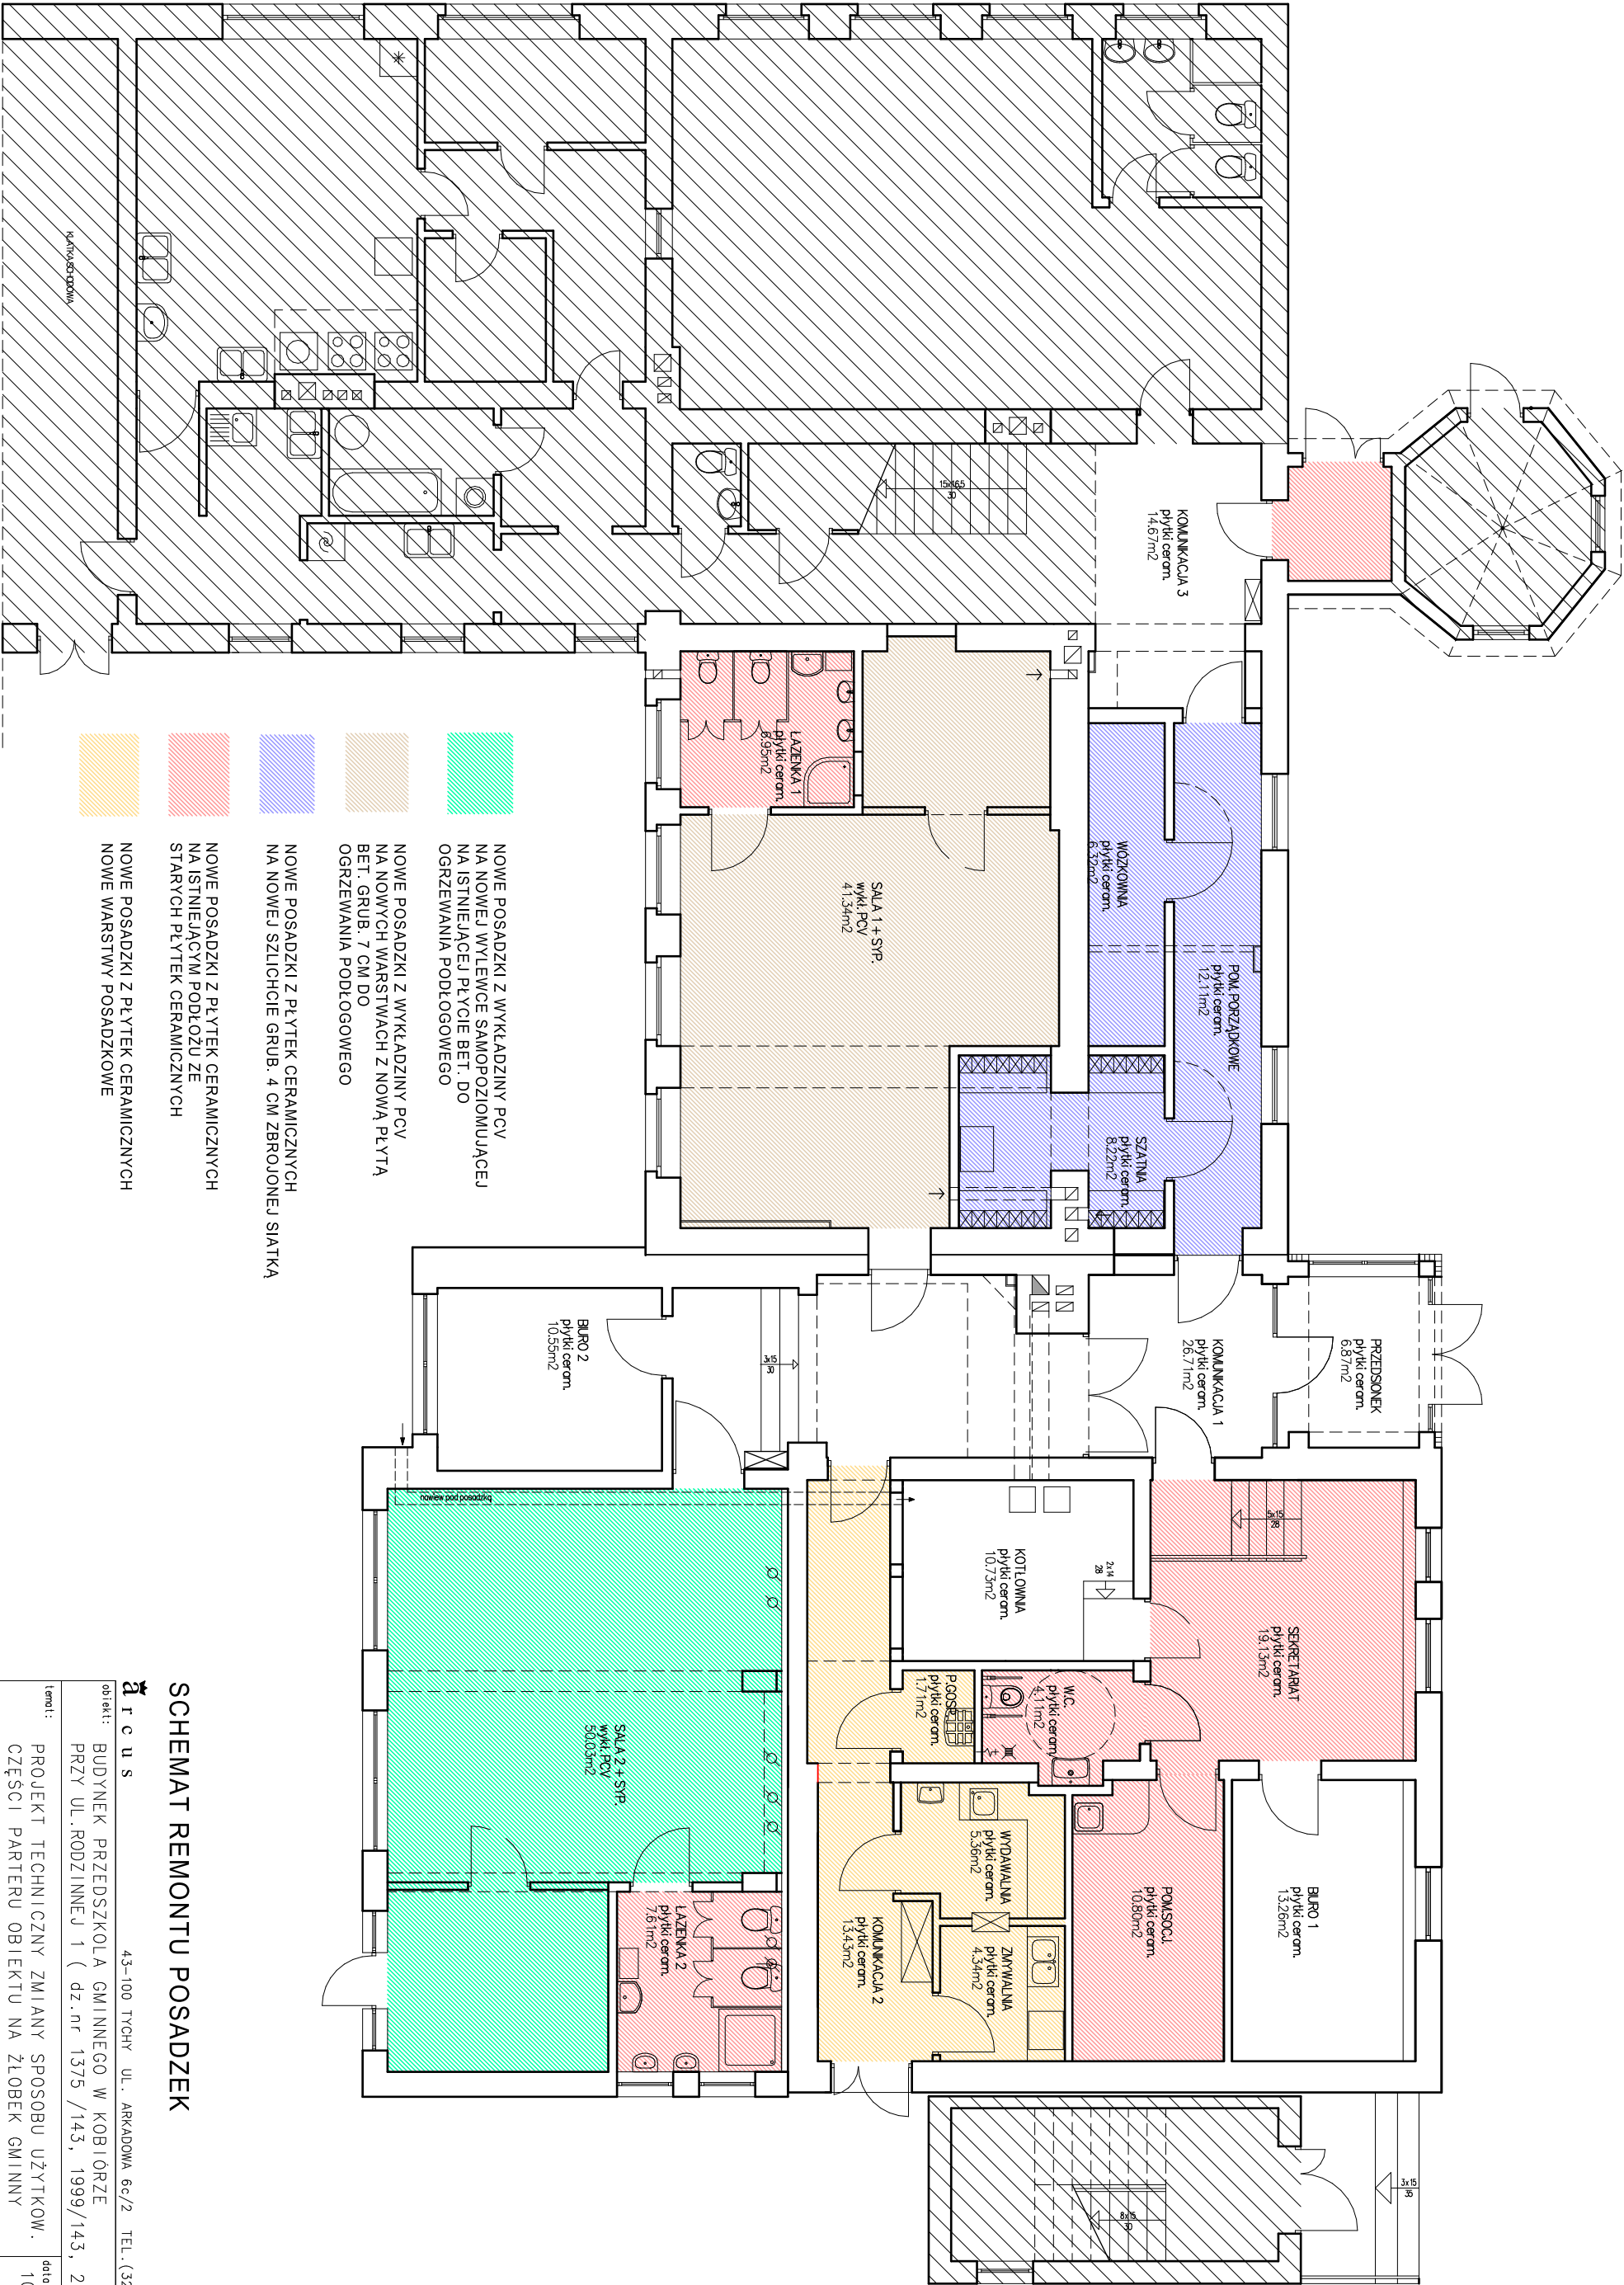

SCHEMAT REMONTU POSADZEK

1:100

A T C U S		43-100 TYCHY UL. ARKADOWA 6c/2 TEL. (32) 328 24 08
obiekt:	BUDYNEK PRZEDSZKOLA GMINNEGO W KOBIORZE PRZY UL. RODZINNEJ 1 (dz.nr 1375 /143, 1999/143, 2000/130)	
temat:	PROJEKT TECHNICZNY ZMIANY SPOSOBU UŻYTKOW. CZĘŚCI PARTERU OBIEKTU NA ŻŁOBEK GMINNY	data: 10.2024 r.
treść:	SCHEMAT REMONTU POSADZEK	skala: 1 : 100
projektował/nr upravn.	mgr inż. arch. DAMIAN KULISZ 960/92	nr rys: 12
sprawdził/nr upravn.	mgr inż. arch. ANDRZEJ SZYMON 4/91	