


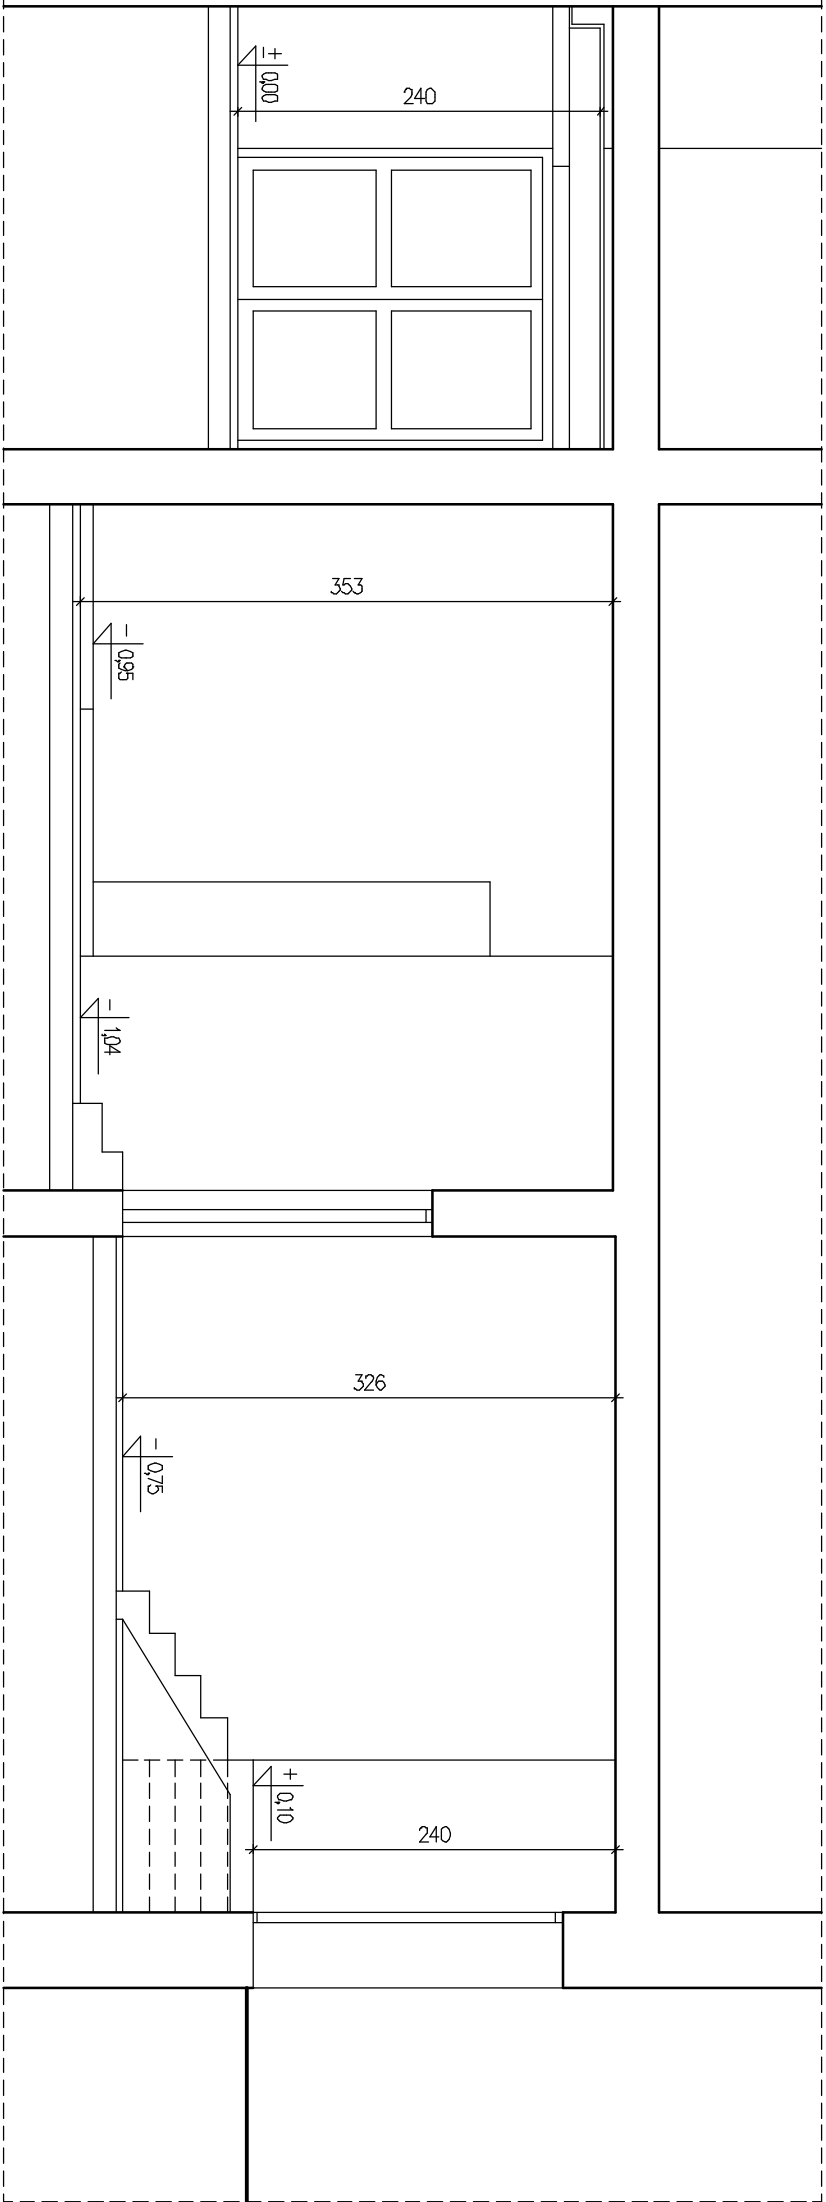
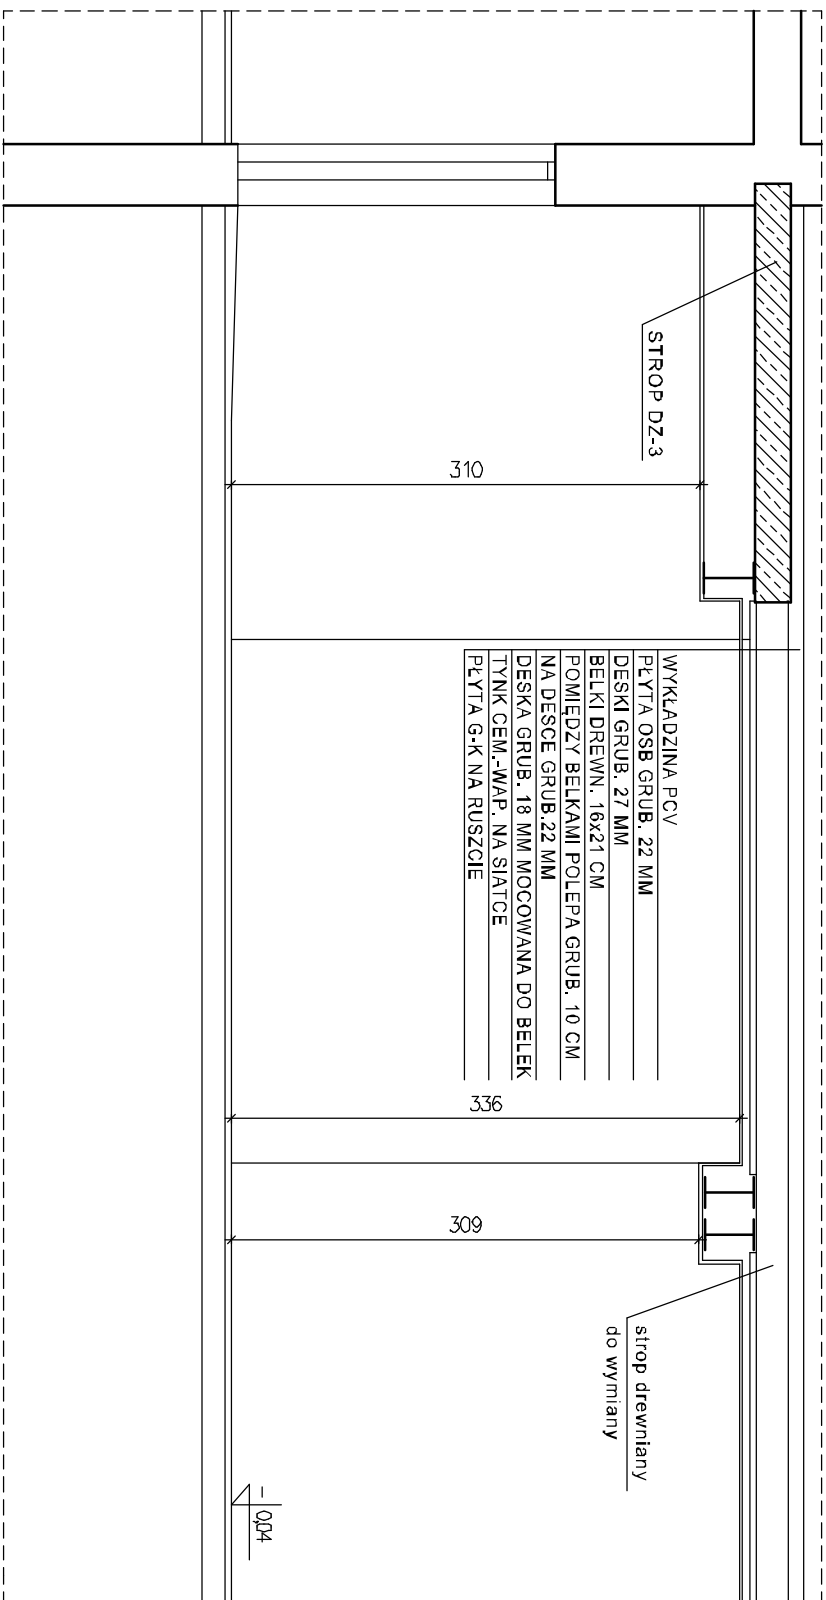


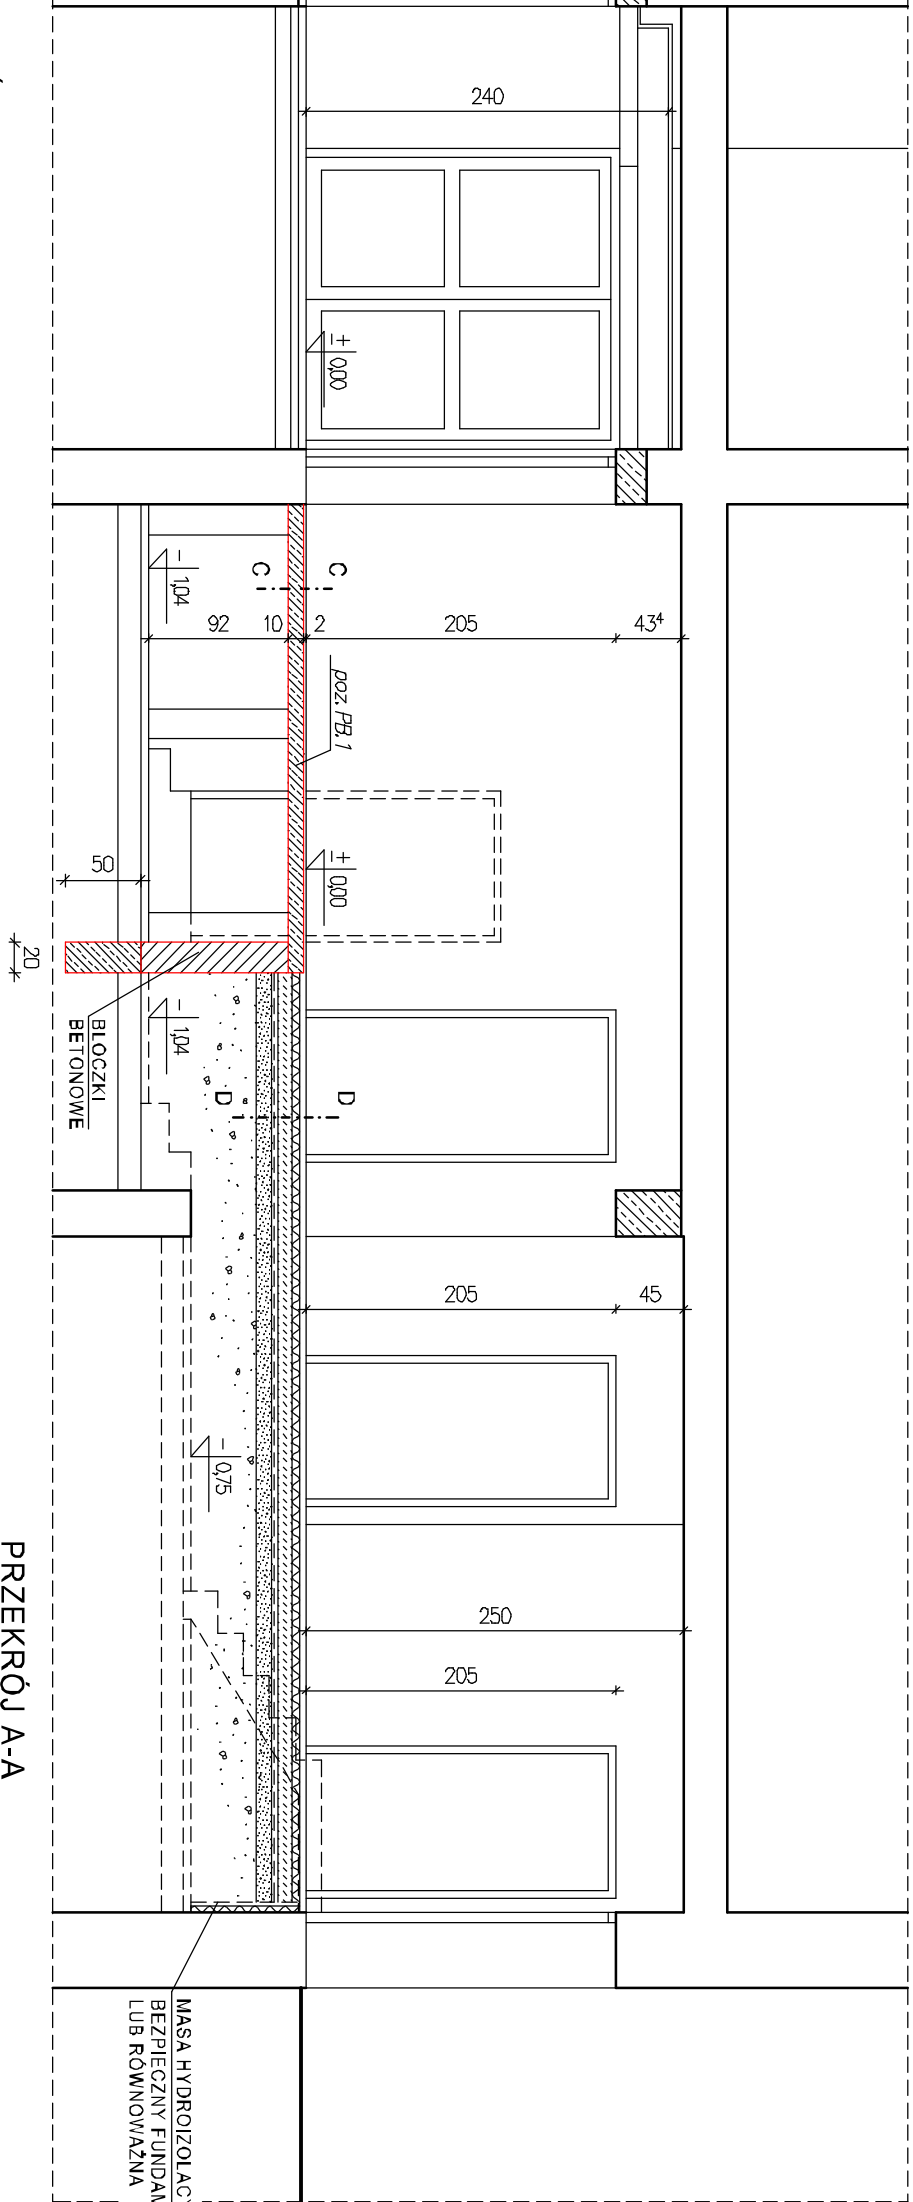

PRZEKRÓJ A-A - stan istniejący

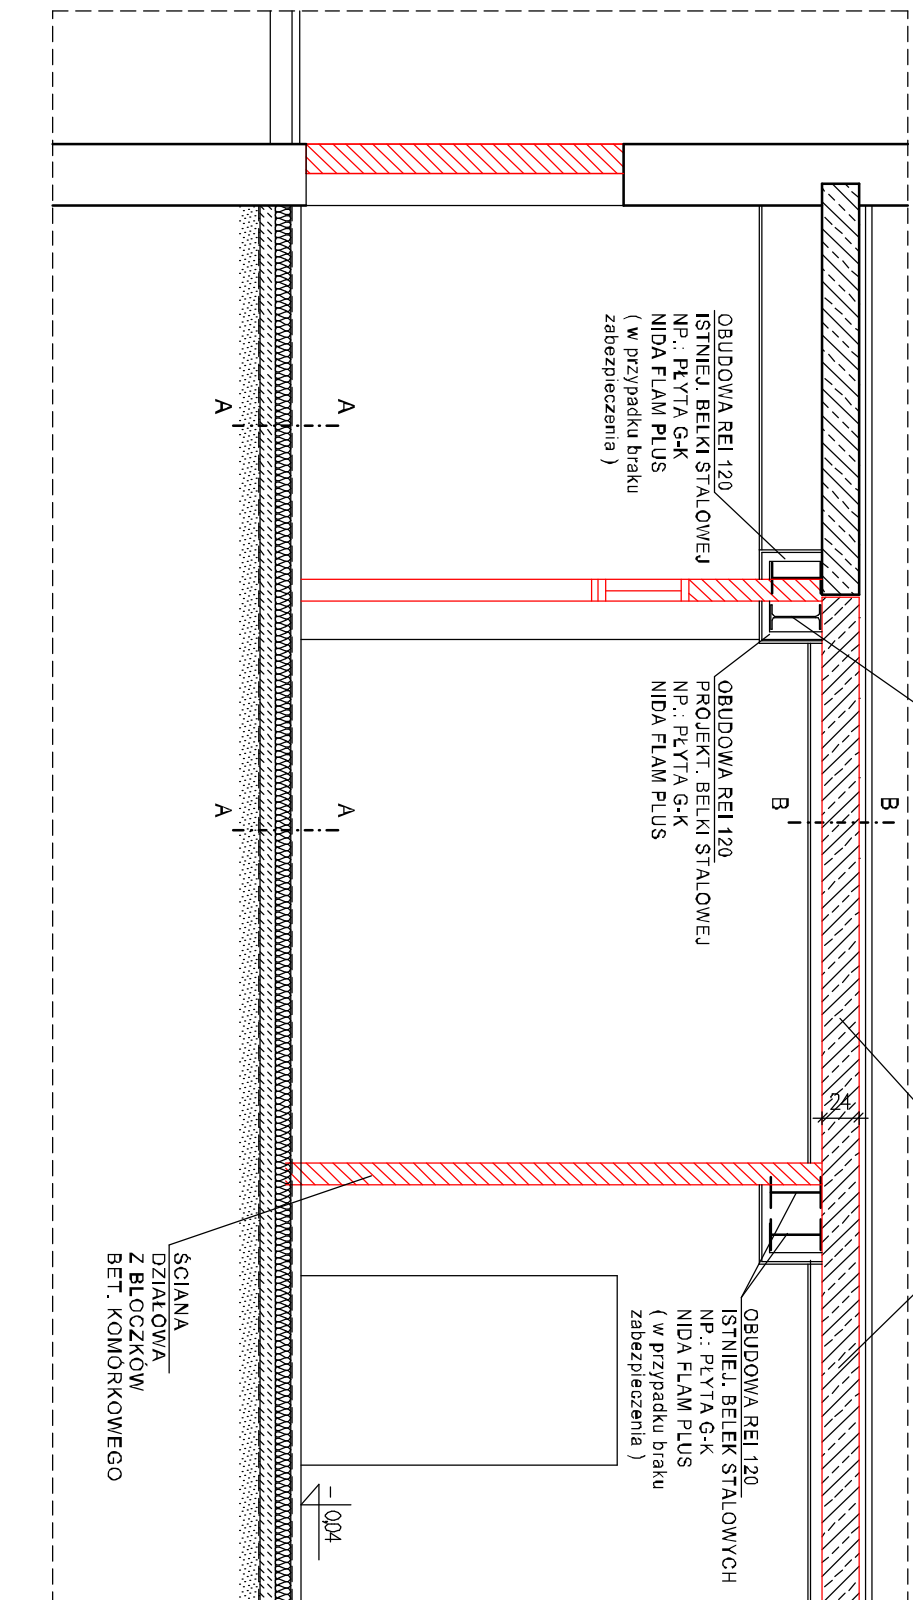

PRZEKRÓJ A-A - stan projektowany

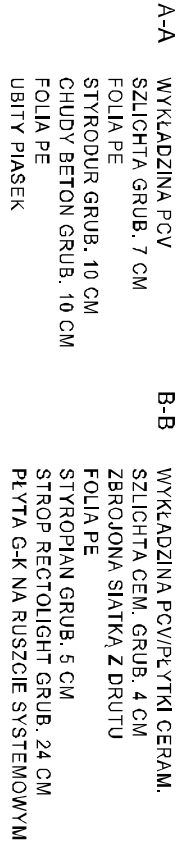

PRZEMKŮJ A-A

1:50

Arceus

43-100 TYCHY UL. ARKADOMA 6c/2 TEL.(32) 328 24 08

obiekty:
BUDYNEK PRZEDSZKOLA GMINNEGO W KOBILORZE
PRZY UL. RODZINNEJ 1 (dz.nr 1375 /143, 1999/143, 2000/130)

PROJEKT TECHNICZNY ZMIANY SPOSOBU UŻYTKOW. CZĘŚCI PARTERU OBIEKTU NA ŻŁOBEK GMINNY	data: 10.2024 r
---	--------------------

tytuł:	PRZEKRÓJ A-A
skala:	1:50

projektował/na uprawn. mgr inż. arch. DAMIAN KULISZ 960/92	nr rys:
---	---------

3