



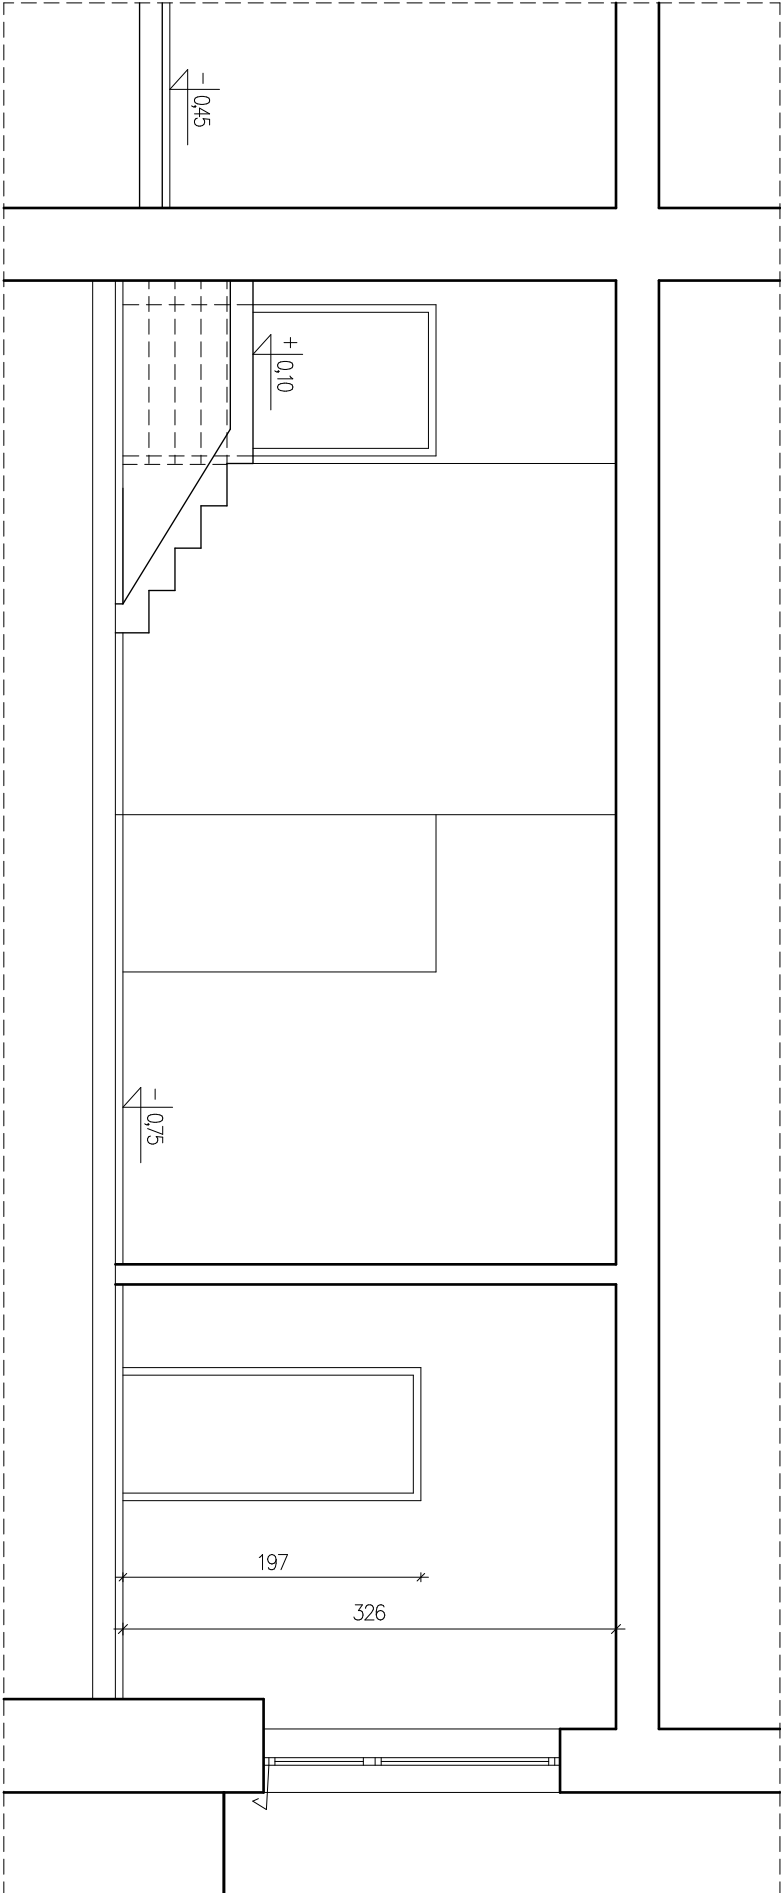

PRZEKRÓJ B-B - stan istniejący

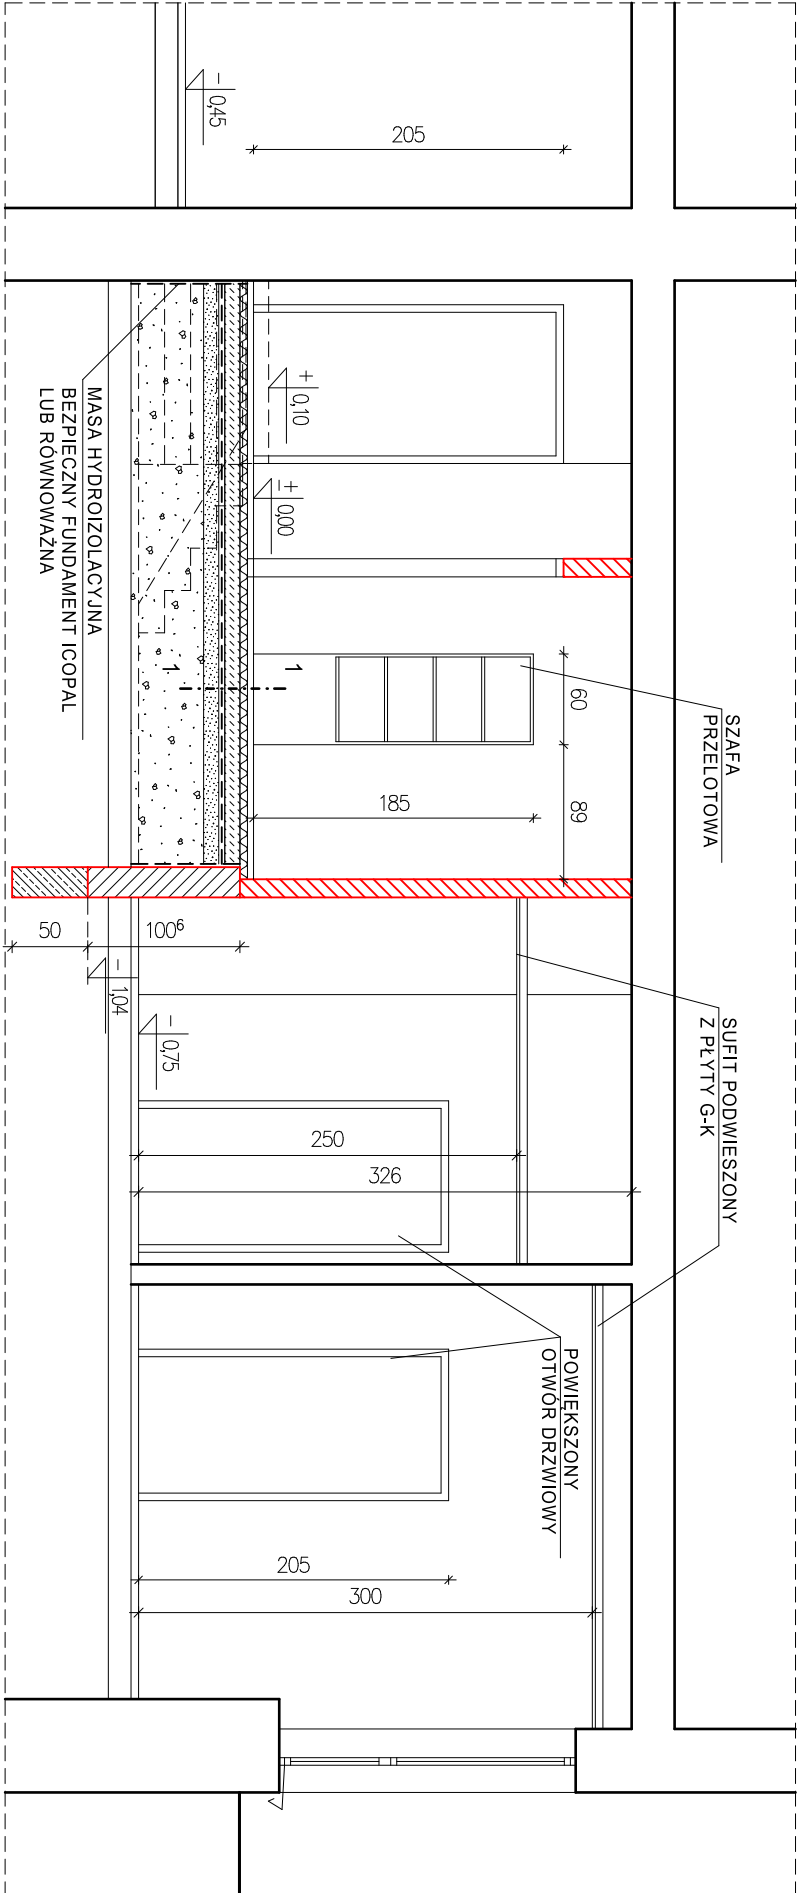

PRZEKRÓJ B-B - stan projektowany

PRZEKRÓJ B-B

1:50

1-1

- 1-1 PŁYTKI CERAMICZNE
- WYLEWKA BET. GRUB. 4 CM
- ZBROJONA SIATKA DRUCIANA
- STYROPIAN TWARDEY GRUB. 5 CM
- BETON GRUB. 10 CM
- FOŁIA BUDOWLANA
- PIASEK STABILIZOW. CEMENT. GRUB. 10 CM
- GRUZ BUDOWLANY

A r c h i t e k t		43-100 TYCHY UL. ARKADOWA 6c/2 TEL. (32) 328 24 08	
obiekt:	BUDYNEK PRZEDSZKOLA GMINNEGO W KOBIORZE		
	PRZY UL. RODZINNEJ 1 (dz. nr 1375 /143, 1999/143, 2000/130)		
temat:	PROJEKT TECHNICZNY ZMIANY SPOSOBU UŻYTKOW. CZĘŚCI PARTERU OBIEKTU NA ŻŁOBEK GMINNY	data:	10.2024 r.
treść:	PRZEKRÓJ B-B	skala:	1 : 50
projektował/nr upr. arch.	mgr inż. arch. DAMIAN KULISZ 960/92	nr rys:	4
opracował/nr upr. arch.	mgr inż. arch. ANDRZEJ SZYMON 4/91		