

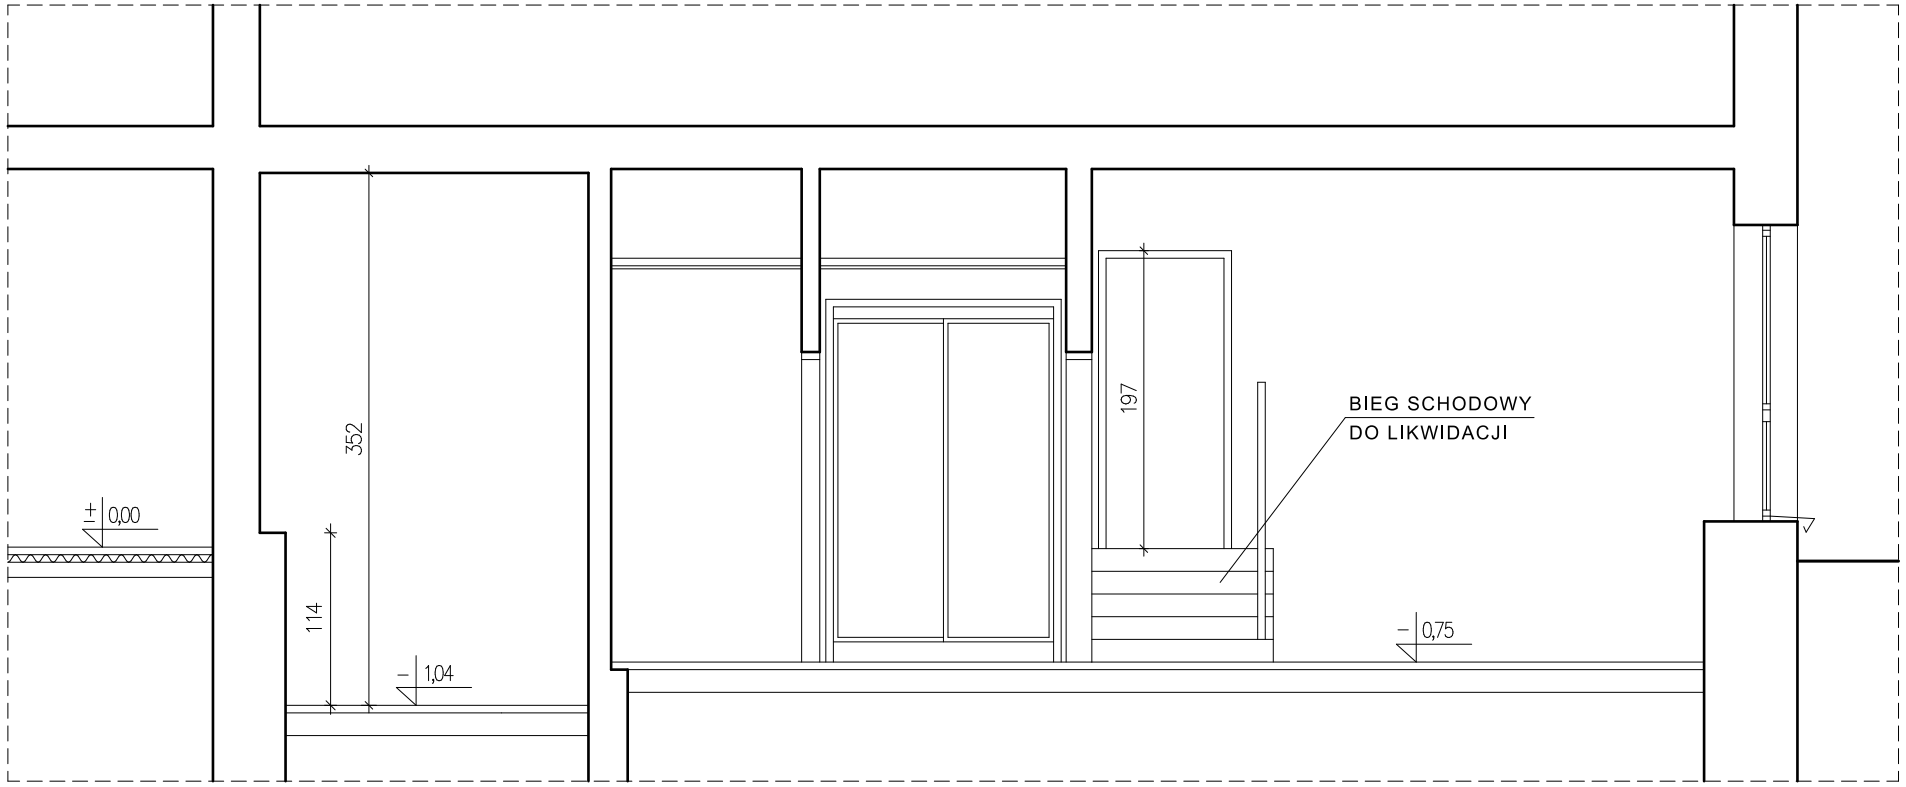


PRZEKRÓJ C-C - stan istniejący

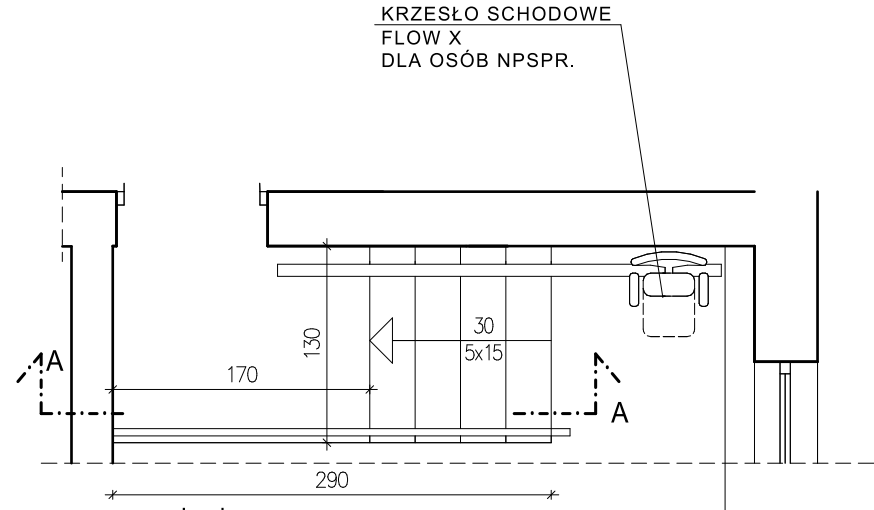


schody
projektowane - rzut

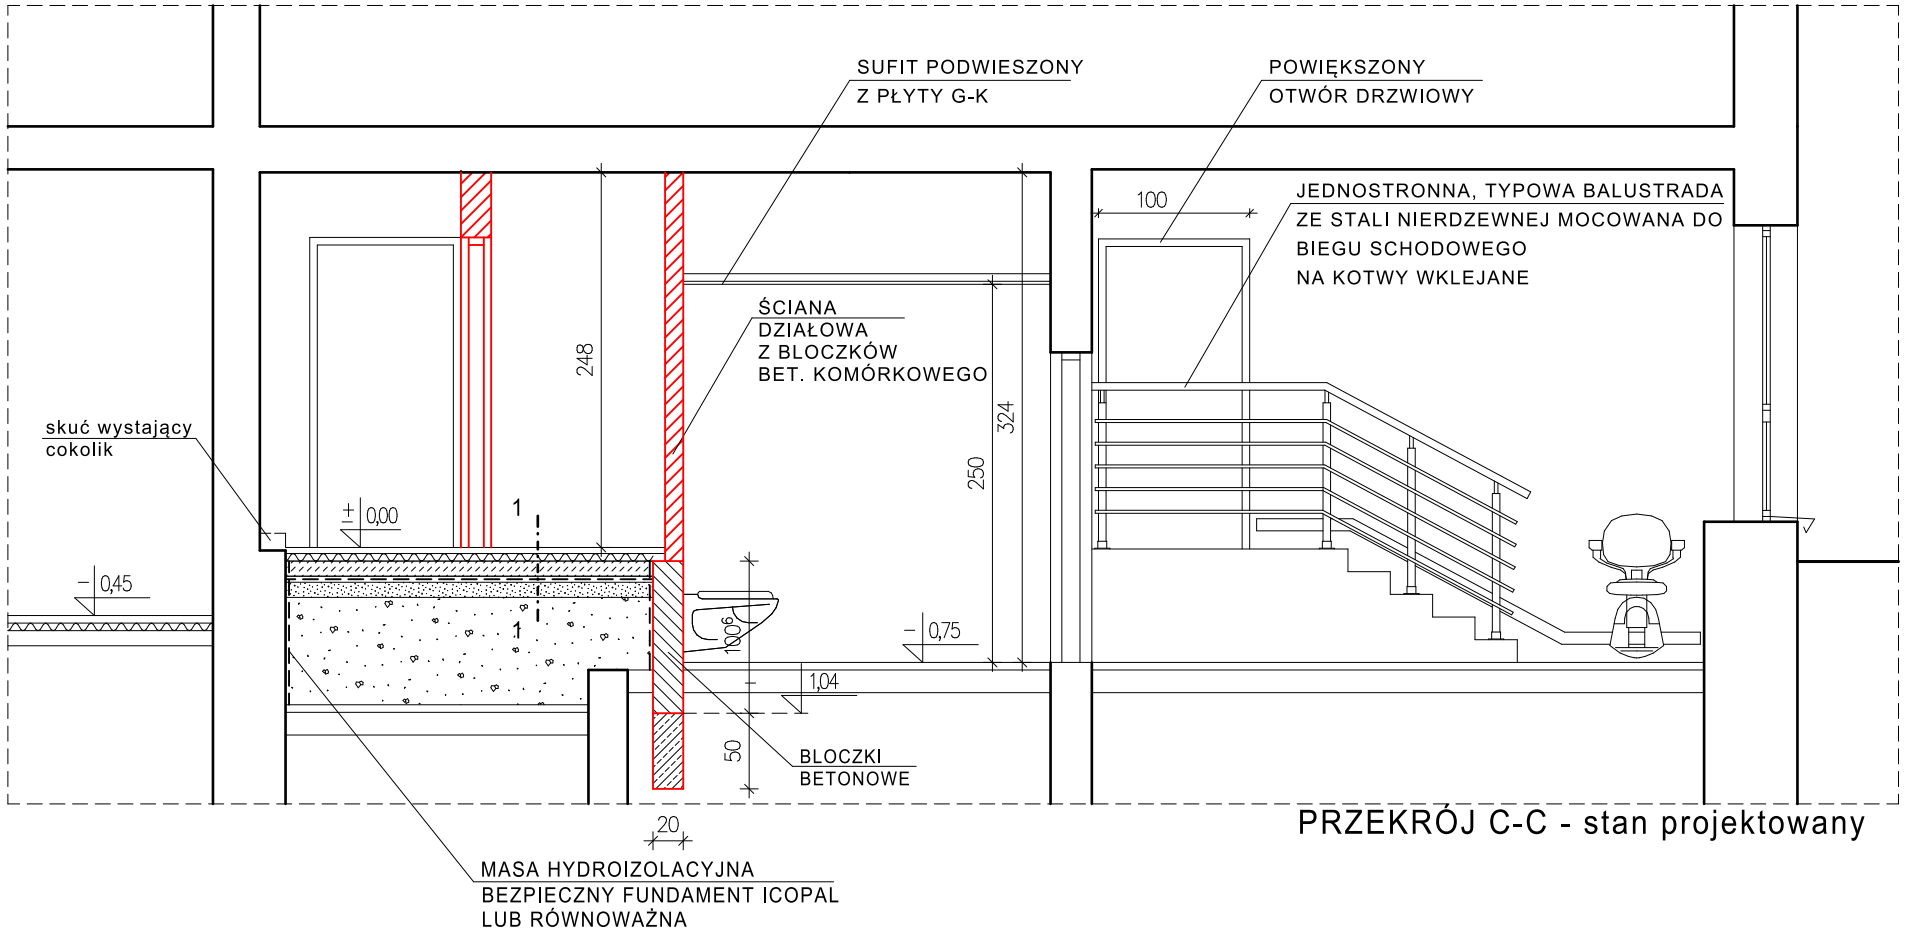

PRZEKRÓJ C-C - stan projektowany

1-1 PŁYTKI CERAMICZNE
WYLEWKA BET. GRUB. 4 CM
ZBROJONA SIATKĄ DRUCIANĄ
STYROPIAN TWARDY GRUB. 5 CM
BETON GRUB. 10 CM
FOLIA BUDOWLANA
PIASEK STABILIZOW. CEMENT. GRUB. 10 CM
GRUZ BUDOWLANY

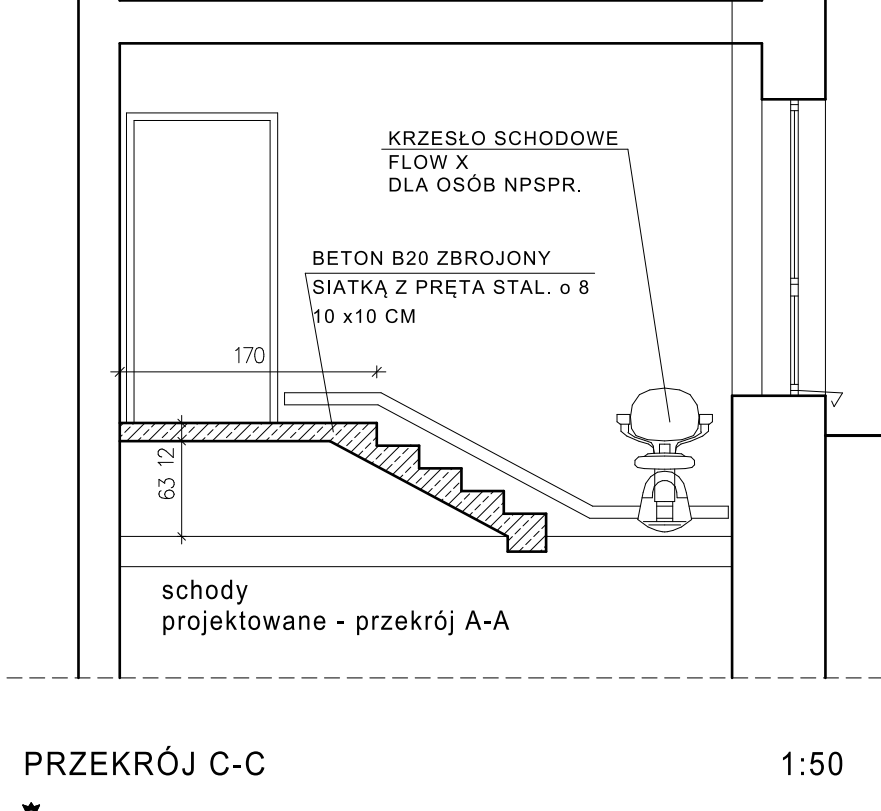

schody
projektowane - przekrój A-A

PRZEKRÓJ C-C 1:50

arcus 43-100 TYCHY UL. ARKADOWA 6c/2 TEL.(32) 328 24 08

obiekt: BUDYNEK PRZEDSZKOLA GMINNEGO W KOBIÓRZE PRZY UL.RODZINNEJ 1 (dz.nr 1375 /143, 1999/143, 2000/130)	
temat: PROJEKT TECHNICZNY ZMIANY SPOSOBU UŻYTKOW. CZĘŚCI PARTERU OBIEKTU NA ŻŁOBEK GMINNY	data: 10.2024 r.
treść: PRZEKRÓJ C-C	skala: 1:50
projektował/nr uprawn. mgr inż.arch. DAMIAN KULISZ 960/92	nr rys: 5
sprawdził/nr uprawn. mgr inż.arch. ANDRZEJ SZYMON 4/91	