



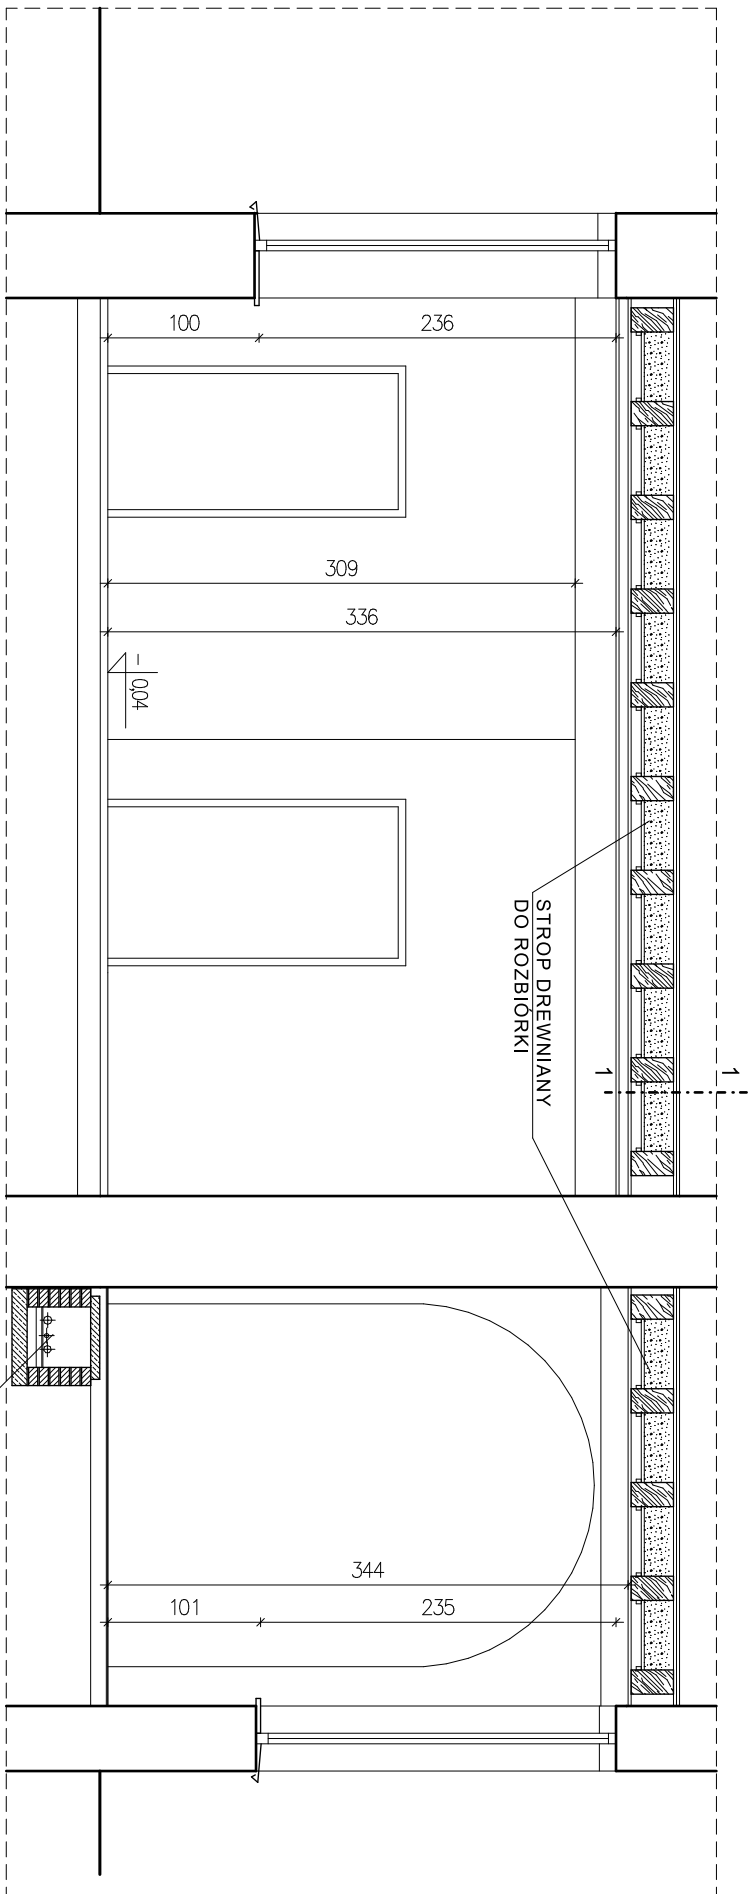

PRZEKRÓJ D-D - stan istniejący

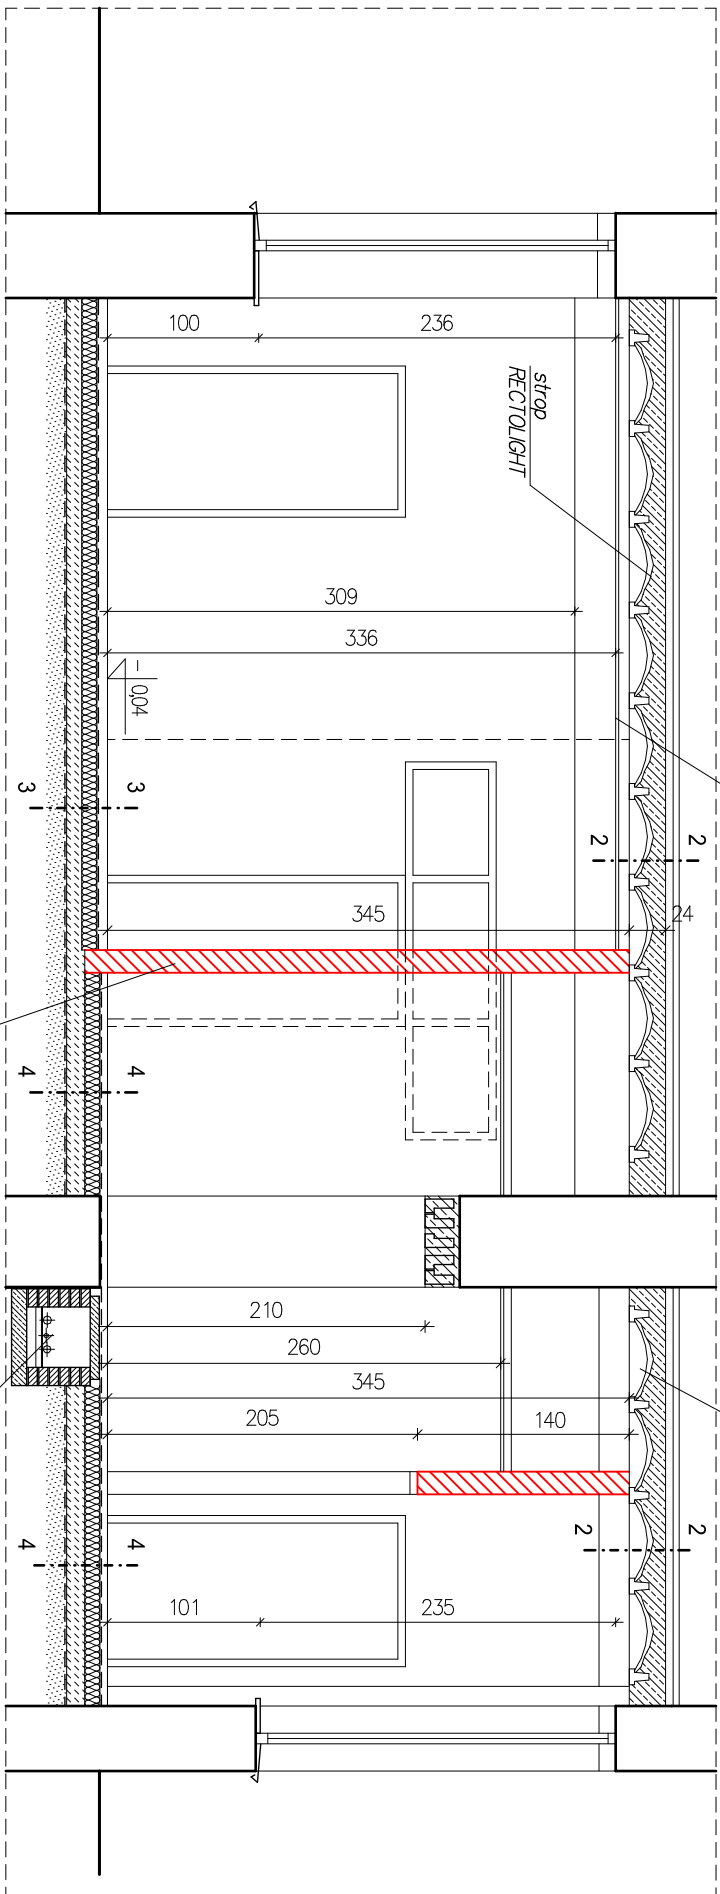

PRZEKRÓJ D-D - stan projektowany

- 1-1 WYKŁADZINA PCV
PŁYTA OSB GRUB. 22 MM
DESKI GRUB. 27 MM
BELKI DREW. 16x21 CM
POMIEDZY BELKAMI POLEPA GRUB. 10 CM
NA DESCE GRUB. 22 MM
DESKA GRUB. 18 MM MOCOWANA DO BELEK
TYNK CEM.-WAP. NA SIATCE
PŁYTA G-K NA RUSZCIE
- 2-2 WYKŁADZINA PCV/PŁYTKI CERAM.
SZLICHTA CEM. GRUB. 4 CM
ZBROJONA SIATKA Z DRUTU
FOLIA PE
STROPRIAN GRUB. 5 CM
STROP RECTOLIGHT GRUB. 24 CM
PŁYTA G-K NA RUSZCIE SYSTEMOWYM
- 3-3 WYKŁADZINA PCV
SZLICHTA GRUB. 7 CM
FOLIA PE
STYROPUR GRUB. 10 CM
CHUDY BETON GRUB. 10 CM
FOLIA PE
UBITY PIASEK
- 4-4 PŁYTKI CERAMICZNE
SZLICHTA GRUB. 4 CM ZBROJONA SIATKA
FOLIA PE
STYROPUR EPS GRUB. 5 CM
CHUDY BETON GRUB. 13 CM
FOLIA PE
UBITY PIASEK

PRZEKRÓJ D-D

1:50

UWAGA:
POZIOM STROPU RECTOLIGHT
DOPASOWAĆ DO POZIOMU WARSTW
WYKONCZENIOWYCH ISTNIEJĄCEGO
STROPU NAD PARTEREM
PODANY WYMIAR MA CHARAKTER
ORIENTACYJNY

A R C H I T E K T U R A		43-100 TYCHY UL. ARKADOWA 6c/2 TEL. (32) 328 24 08
obiekt:	BUDYNEK PRZEDSZKOLA GMINNEGO W KOBIORZE PRZY UL. RODZINNEJ 1 (dz. nr 1375 /143, 1999/143, 2000/130)	
temat:	PROJEKT TECHNICZNY ZMIANY SPOSOBU UŻYTKOW. CZĘŚCI PARTERU OBIEKTU NA ŻŁOBEK GMINNY	data: 10.2024 r.
treść:	PRZEKRÓJ D-D	skala: 1 : 50
projektował/nr uprawn.:	mgr inż. arch. DAMIAN KULISZ 960/92	nr rys:
opracował/nr uprawn.:	mgr inż. arch. ANDRZEJ SZYMON 4/91	6