




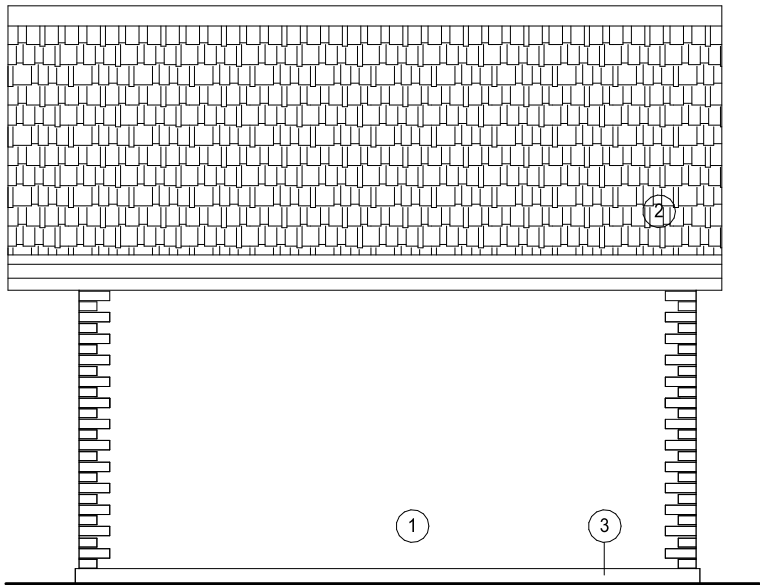


ELEWACJA ZACHODNIA

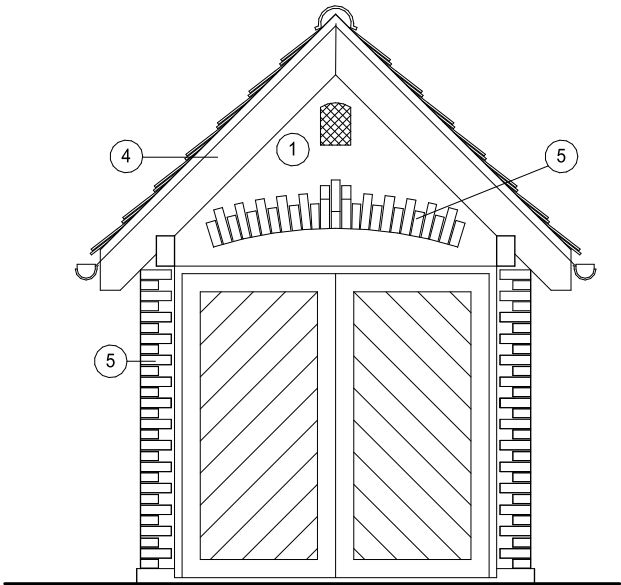

ELEWACJA PÓŁNOCNA

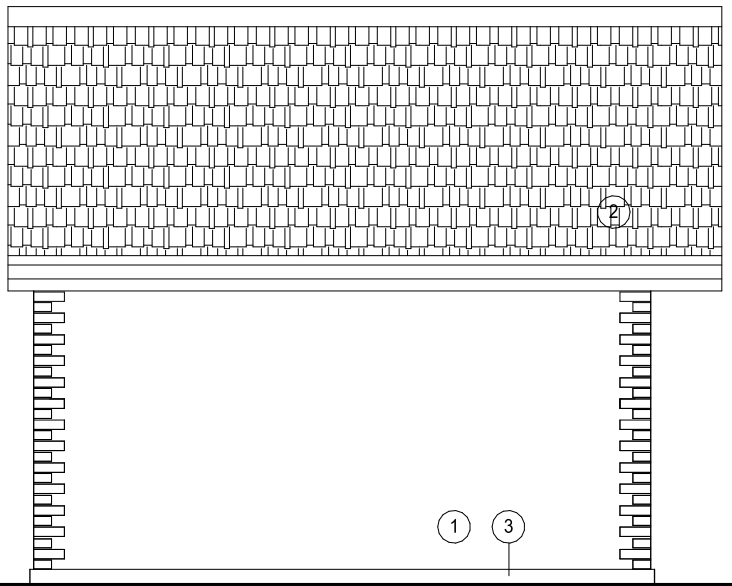

ELEWACJA WSCHODNIA

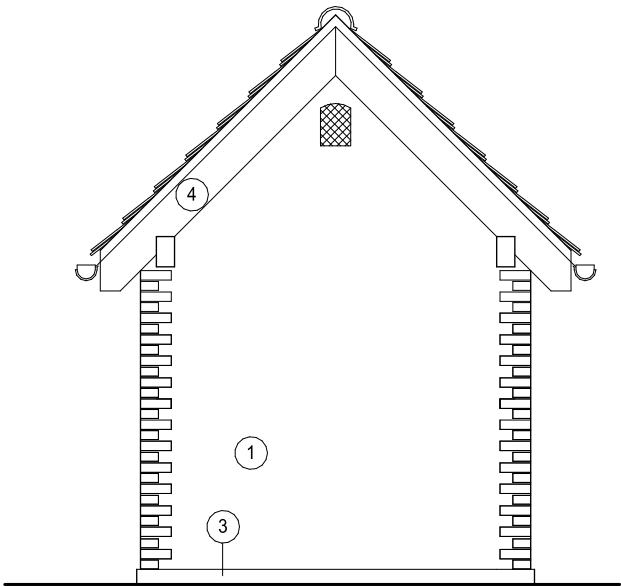

ELEWACJA POŁUDNIOWA

- 1 TYNK AKRYLOWY KOLOR BIAŁY
- 2 DACHÓWKA KARPIÓWKA W KOLORZE CEGLASTYM
- 3 COKÓŁ TYNK MOZAIKOWY W KOLORZE CEGLASTYM
- 4 IMPREGNAT W KOLORZE CIEMNOBRĄZOWYM
- 5 PŁYTKA KLINKIEROWA W KOLORZE CEGLASTYM

BUDYNEK GOSPODARCZY

1:50

BUDYNEK PRZEDSZKOLA GMINNEGO W KOBIÓRZE PRZY UL.RODZINNEJ 1 (dz.nr 1375 /143, 1999/143, 2000/130)		
temat:	PROJEKT TECHNICZNY ZMIANY SPOSOBU UŻYTKOW. CZĘŚCI PARTERU OBIEKTU NA ŻŁOBEK GMINNY	data: 10.2024 r.
treść:	BUDYNEK GOSPODARCZY	skala: 1:50
projektował/nr uprawn.	mgrinż.arch. DAMIAN KULISZ 960/92	nr rys: 9
sprowadził/nr uprawn.	mgrinż.arch. ANDRZEJ SZYMON 4/91	