

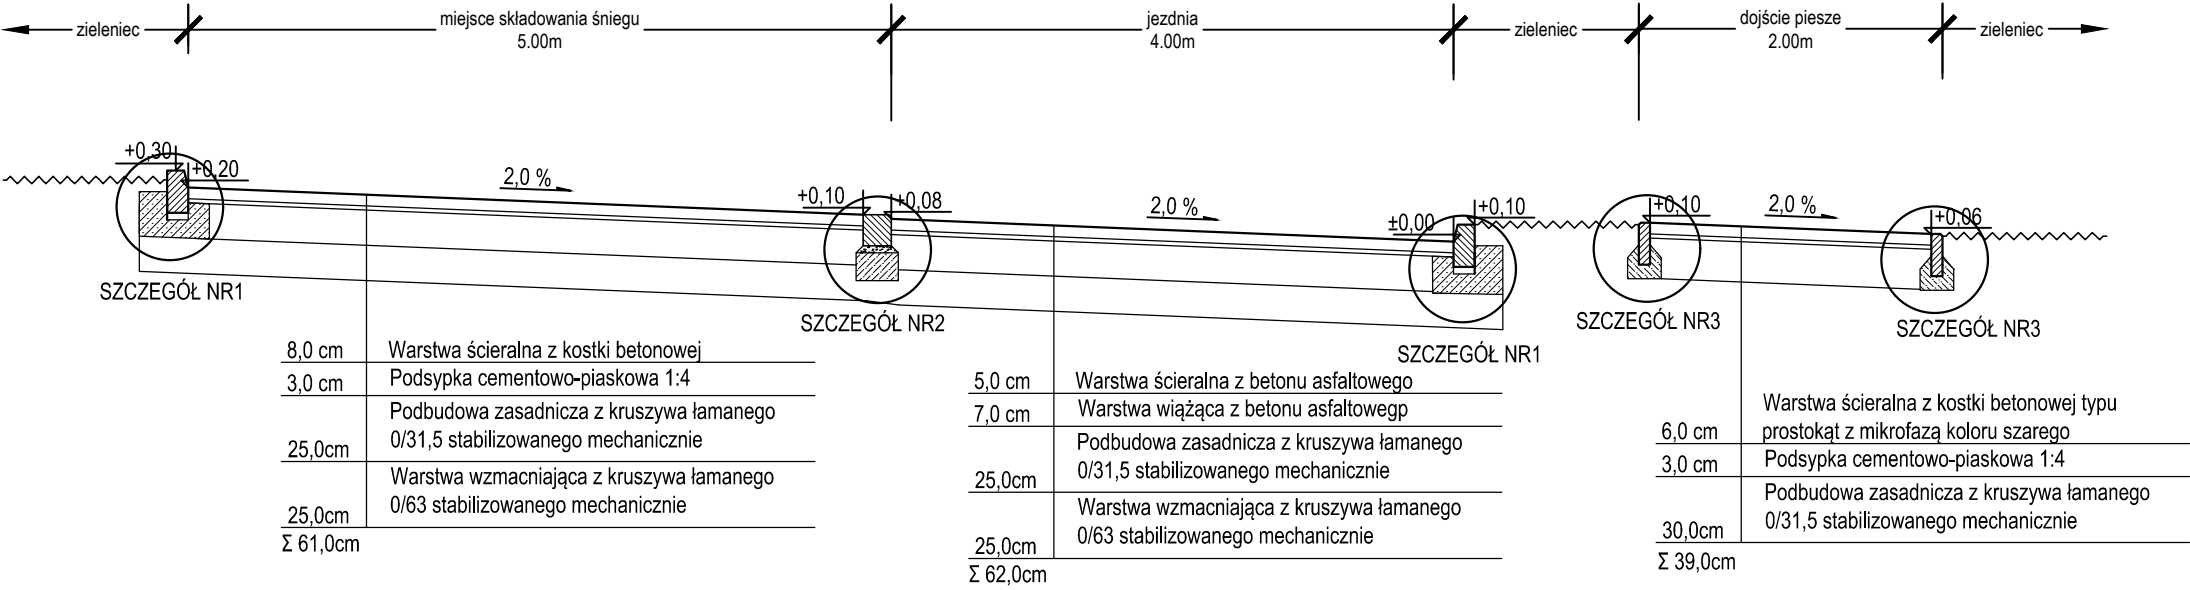
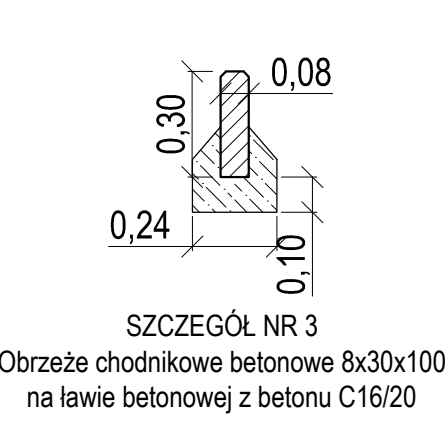


PRZEKRÓJ A-A

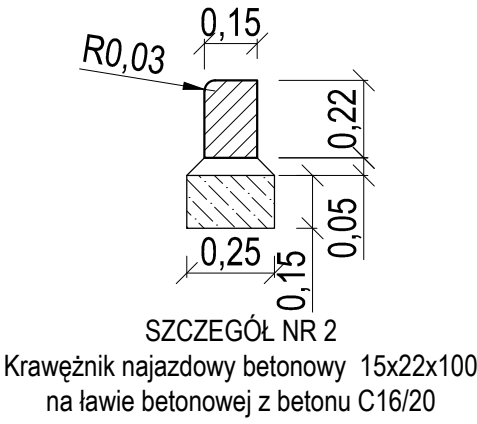

SZCZEGÓŁY

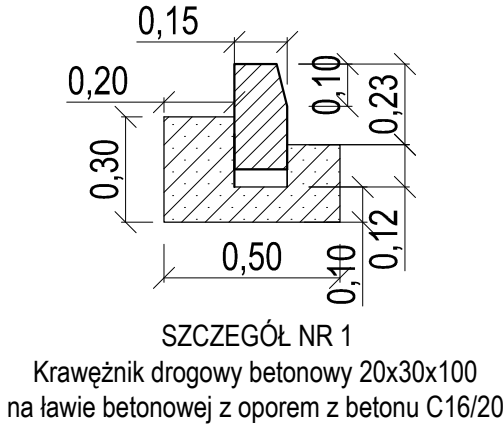

inwestor: Gmina Kobiór ul. Kobiórska 5		adres inwestycji: Kobiór, ul. Rodzinna 1	
faza projektu: Projekt branży drogowej			
temat projektu: Zmiana sposobu użytkowania części parterowej byłego budynku Przedszkola Gminnego w Kobiórze z przystosowaniem do funkcji Żłobka Gminnego, w ramach zadania pn. „Gminny Żłobek w Kobiórze”			
tytuł rysunku: Przekroje konstrukcyjne			
branża: DROGOWA			
projektował: mgr inż. Aneta Gąska nr upr. SLK/5937/PBD/15		podpis:	skala: 1:50,1:20
sprawdził: inż. Krzysztof Strzeżyk nr upr. SLK/1553/PWOD/07		podpis:	data: VII 2024 r.
opracował: _____		podpis: _____	nr rysunku 03