




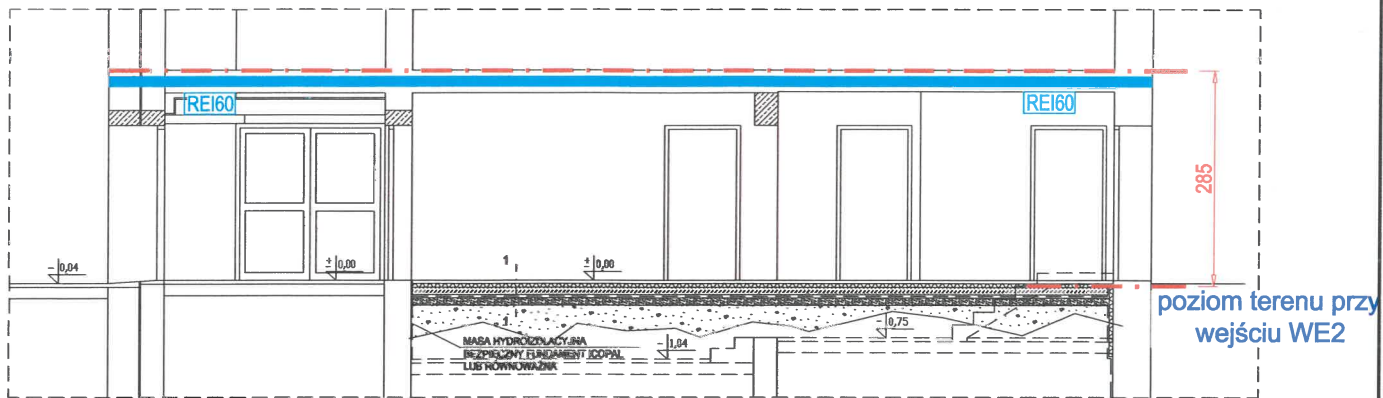

PRZĘKRÓJ A-A

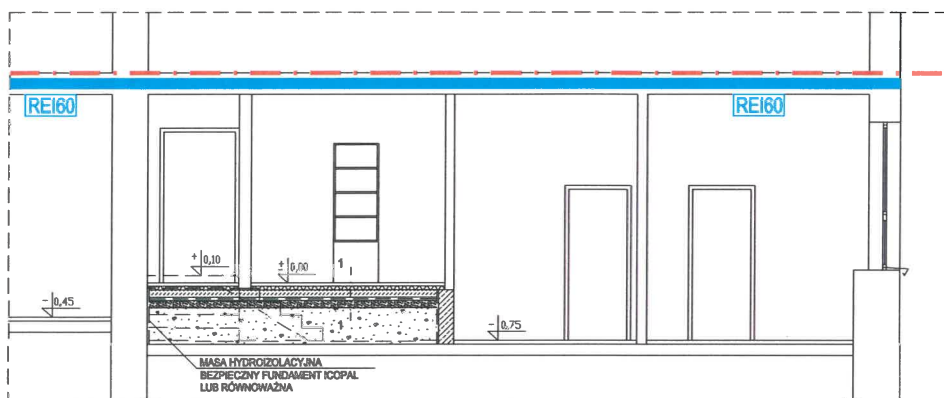

PRZĘKRÓJ B-B

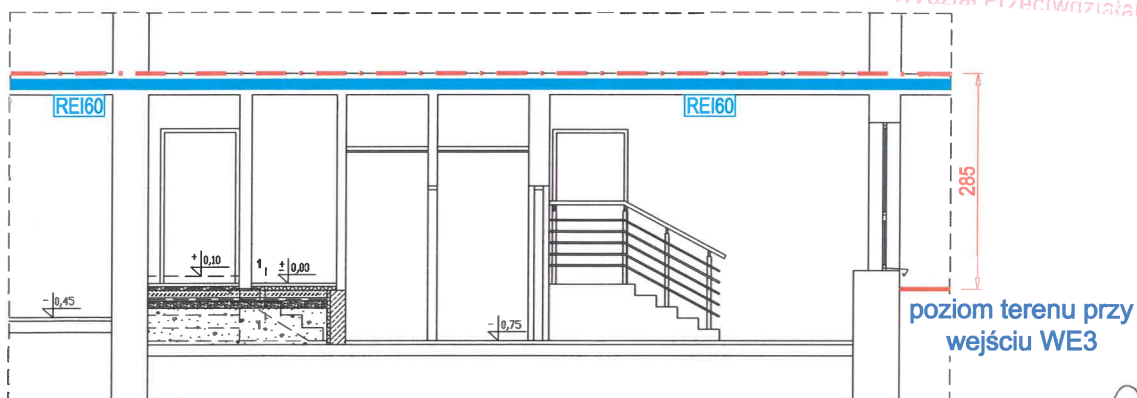

PRZĘKRÓJ C-C

KOMENDA WOJEWÓDZKA
PAŃSTWOWEJ STRAŻY POŻARNEJ
w KATOWICACH
40-042 Katowice, ul. Wita Stwosza 36
tel. 473 515 610
Wydział Przeciwwisłańia Zagrożeń

RZECZOZNAWCA DO SPRAW ZABEZPIECZEŃ
PRZECIWOPOŻAROWYCH

mgr inż. Marek Szklarski
Nr upr. 551/2011

str. .

LEGENDA:

	klasa odporności przegrody - REI 60
--	--

EKSPERTYZA TECHNICZNA

NAZWA RYSUNKU: PRZĘKROJE PIONOWE Gminny Żłobek w Kobiórze			
ADRES PROJEKTU: ul. Rodzinna 1, 43-210 Kobiór			
RZECZOZNAWCA ds. P. POŻ.	MAREK SZKLARSKI	PODPIS:	NR RYS.: 2.2
NR UPRAWNIENI:	Upr. 551/2011		
		DATA: 06.2024	SKALA: 1:100 (A4)