


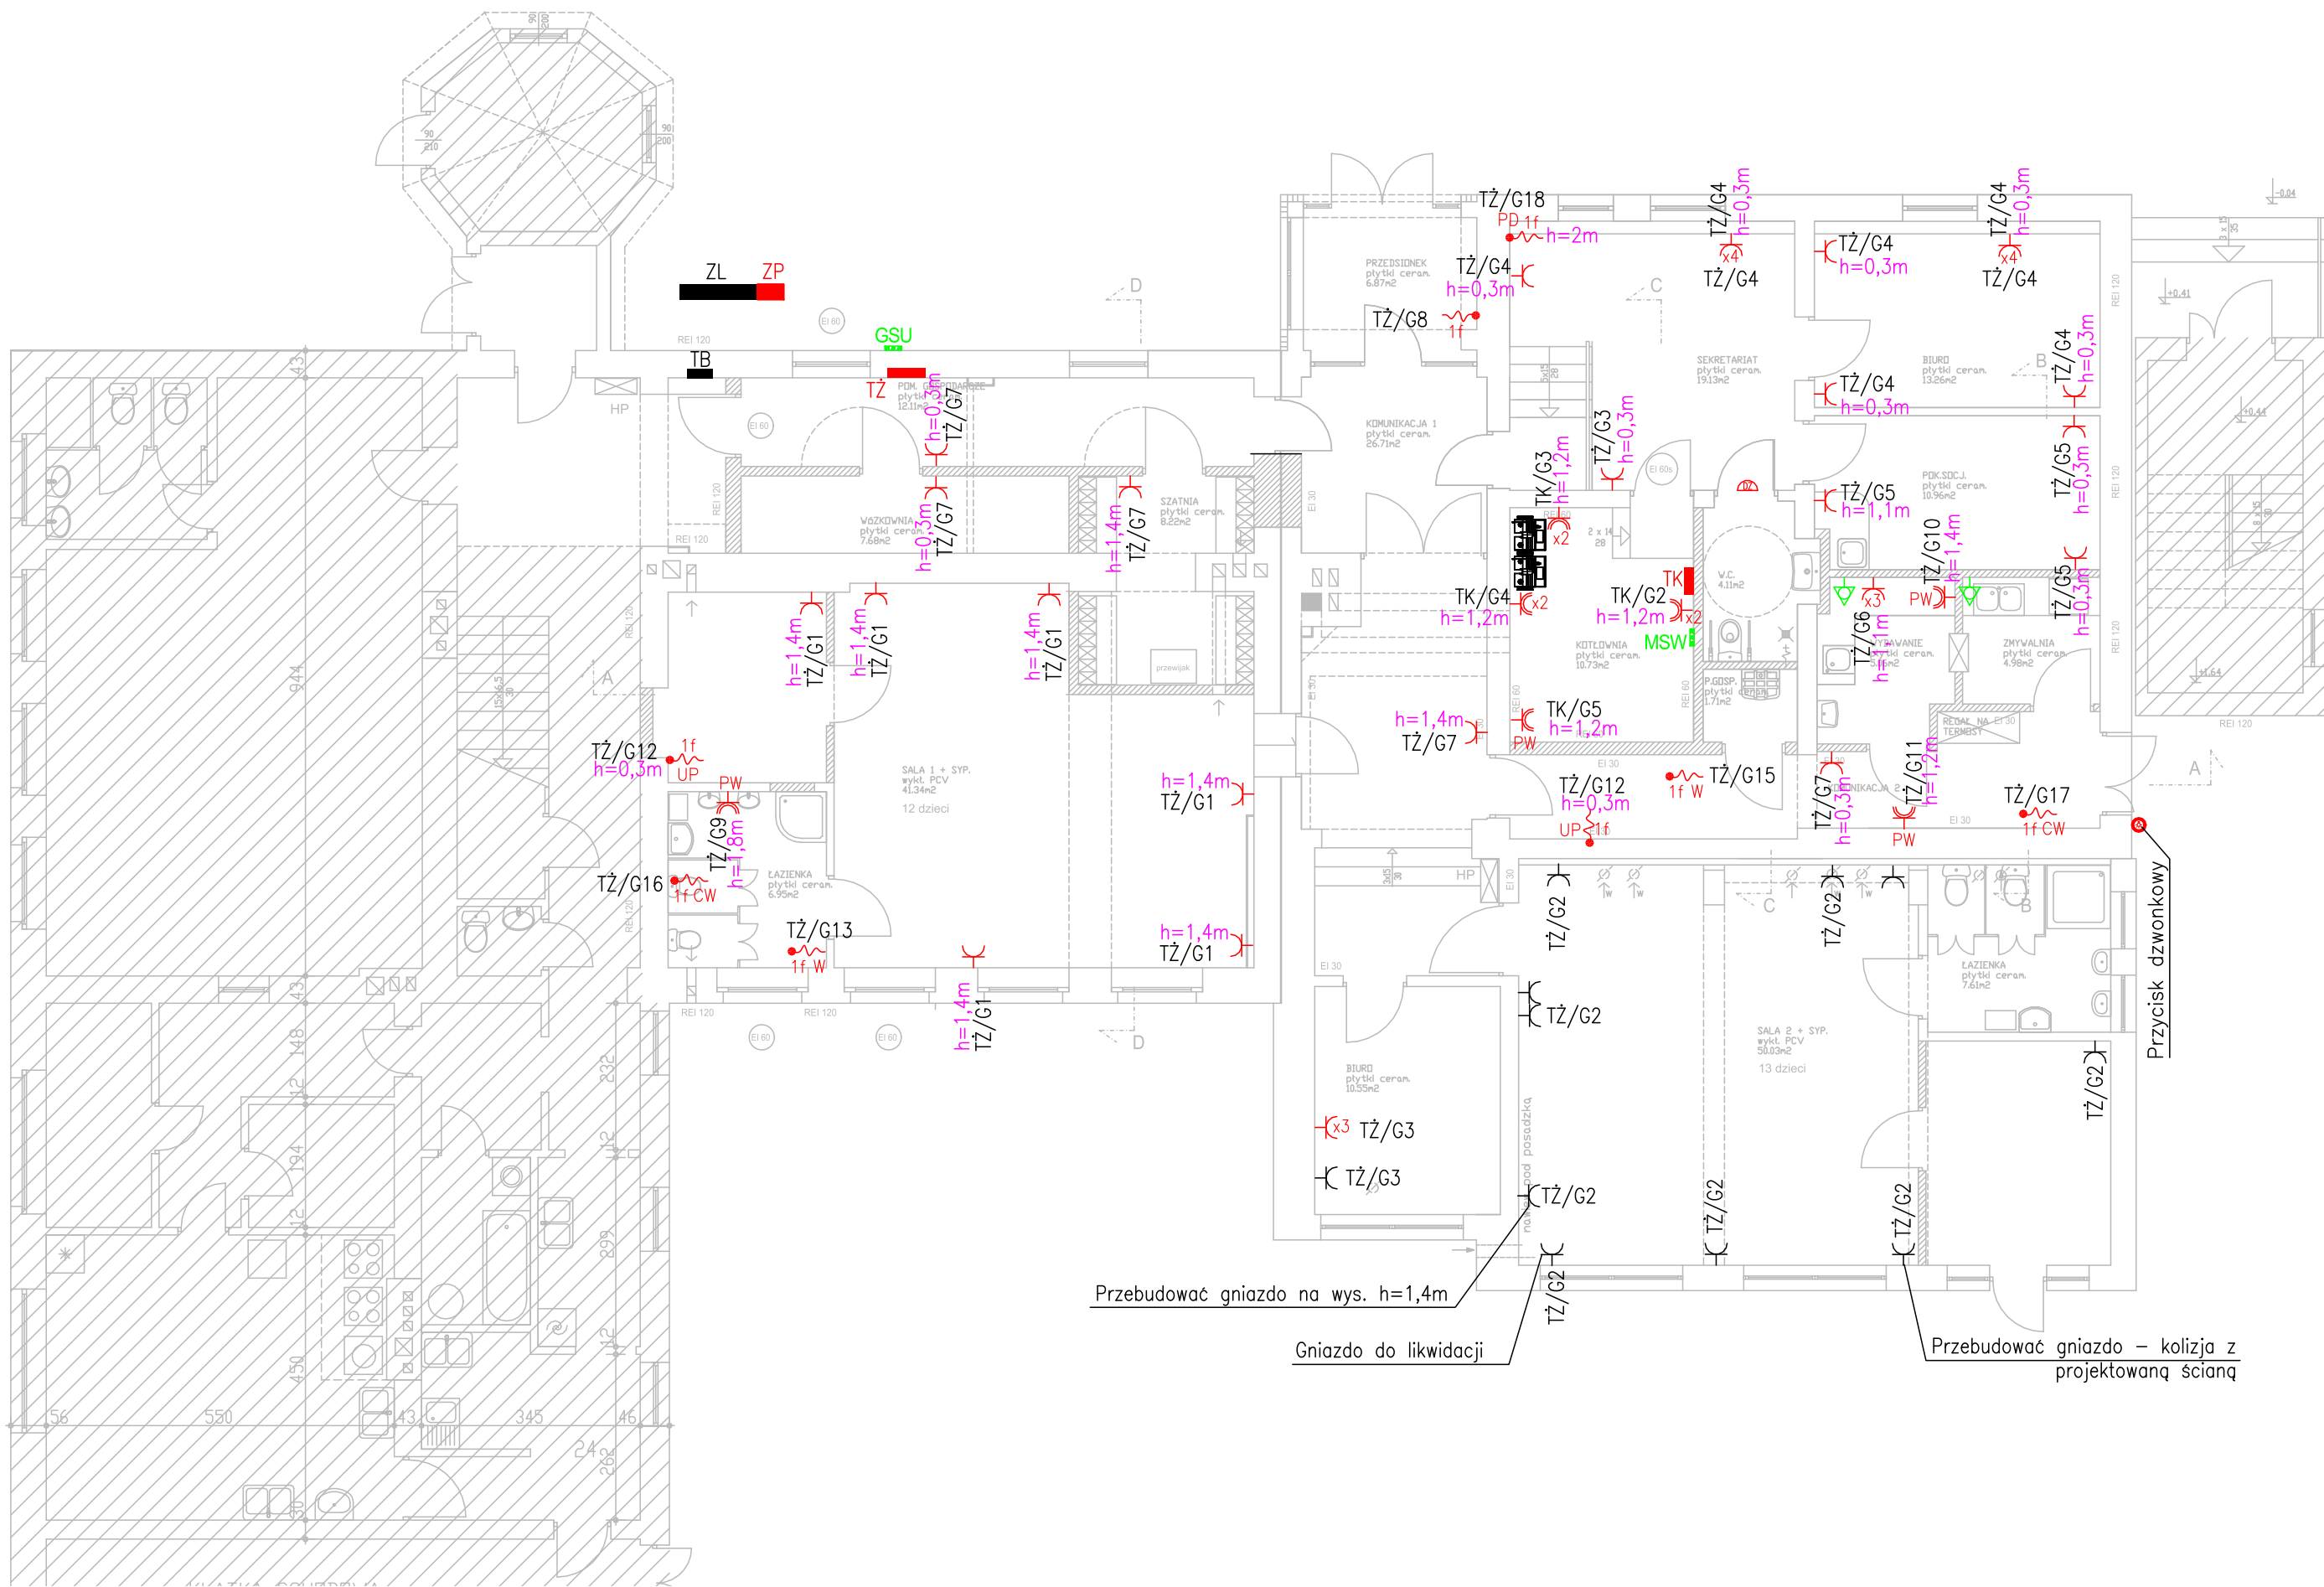

LEGENDA:

- T. Tablica bezpiecznikowa
- ZP Złącze pomiarowe dla żłobka
- ZL Istniejące złącze licznikowe
- Gniazdko wtyczkowe pojedyncze 1P+N+PE, 16A, 230V, IP44
- Gniazdko wtyczkowe podwójne 2x(1P+N+PE), 16A, 230V, IP20
- Istniejące gniazdo 230V (do wymiany)
- Wypust kablowy 3-fazowy
- Wypust kablowy 1-fazowy
- Dzwonek
- Wypust uziemiający LgY 1x6mm2
- GSU Główna szyna uziemiająca
- MSW Miejscowa szyna wyrównawcza

OPISY PRZY WYPUSTACH KABLOWYCH:

- UP Układ pompowo-mieszący
- W Wentylator kanałowy/łazienkowy
- CW Centrala wentylacyjna
- CA Centrala SSWiN
- PD Punkt dystrybucyjny
- PW Podgrzewacz wody

43-100 TYCHY UL. ARKADOWA 6c/2 TEL.(32) 328 24 08			
obiekt:	BUDYNEK PRZEDSZKOLA GMINNEGO W KOBIÓGRZE PRZY UL.RODZINNEJ 1 (działki nr 1375 /143, 1999/143, 2000/130)		
temat:	PROJEKT ARCH.-BUD. ZMIANY SPOSOBU UŻYTKOW. CZĘŚCI PARTERU OBIEKTU NA ŻŁOBEK GMINNY	data:	10.2024 r.
treść:	RZUT PARTERU - INSTALACJA GNIAZD	skala:	1:100
projektował/nr upraw.	mgr inż. Szymon Skrobol upr. nr SLK/3438/PDDE/10	nr rys:	IE-02
sprawdził/nr upraw.	mgr inż. Błażej Migula upr. nr SLK/2264/PDDE/08		