


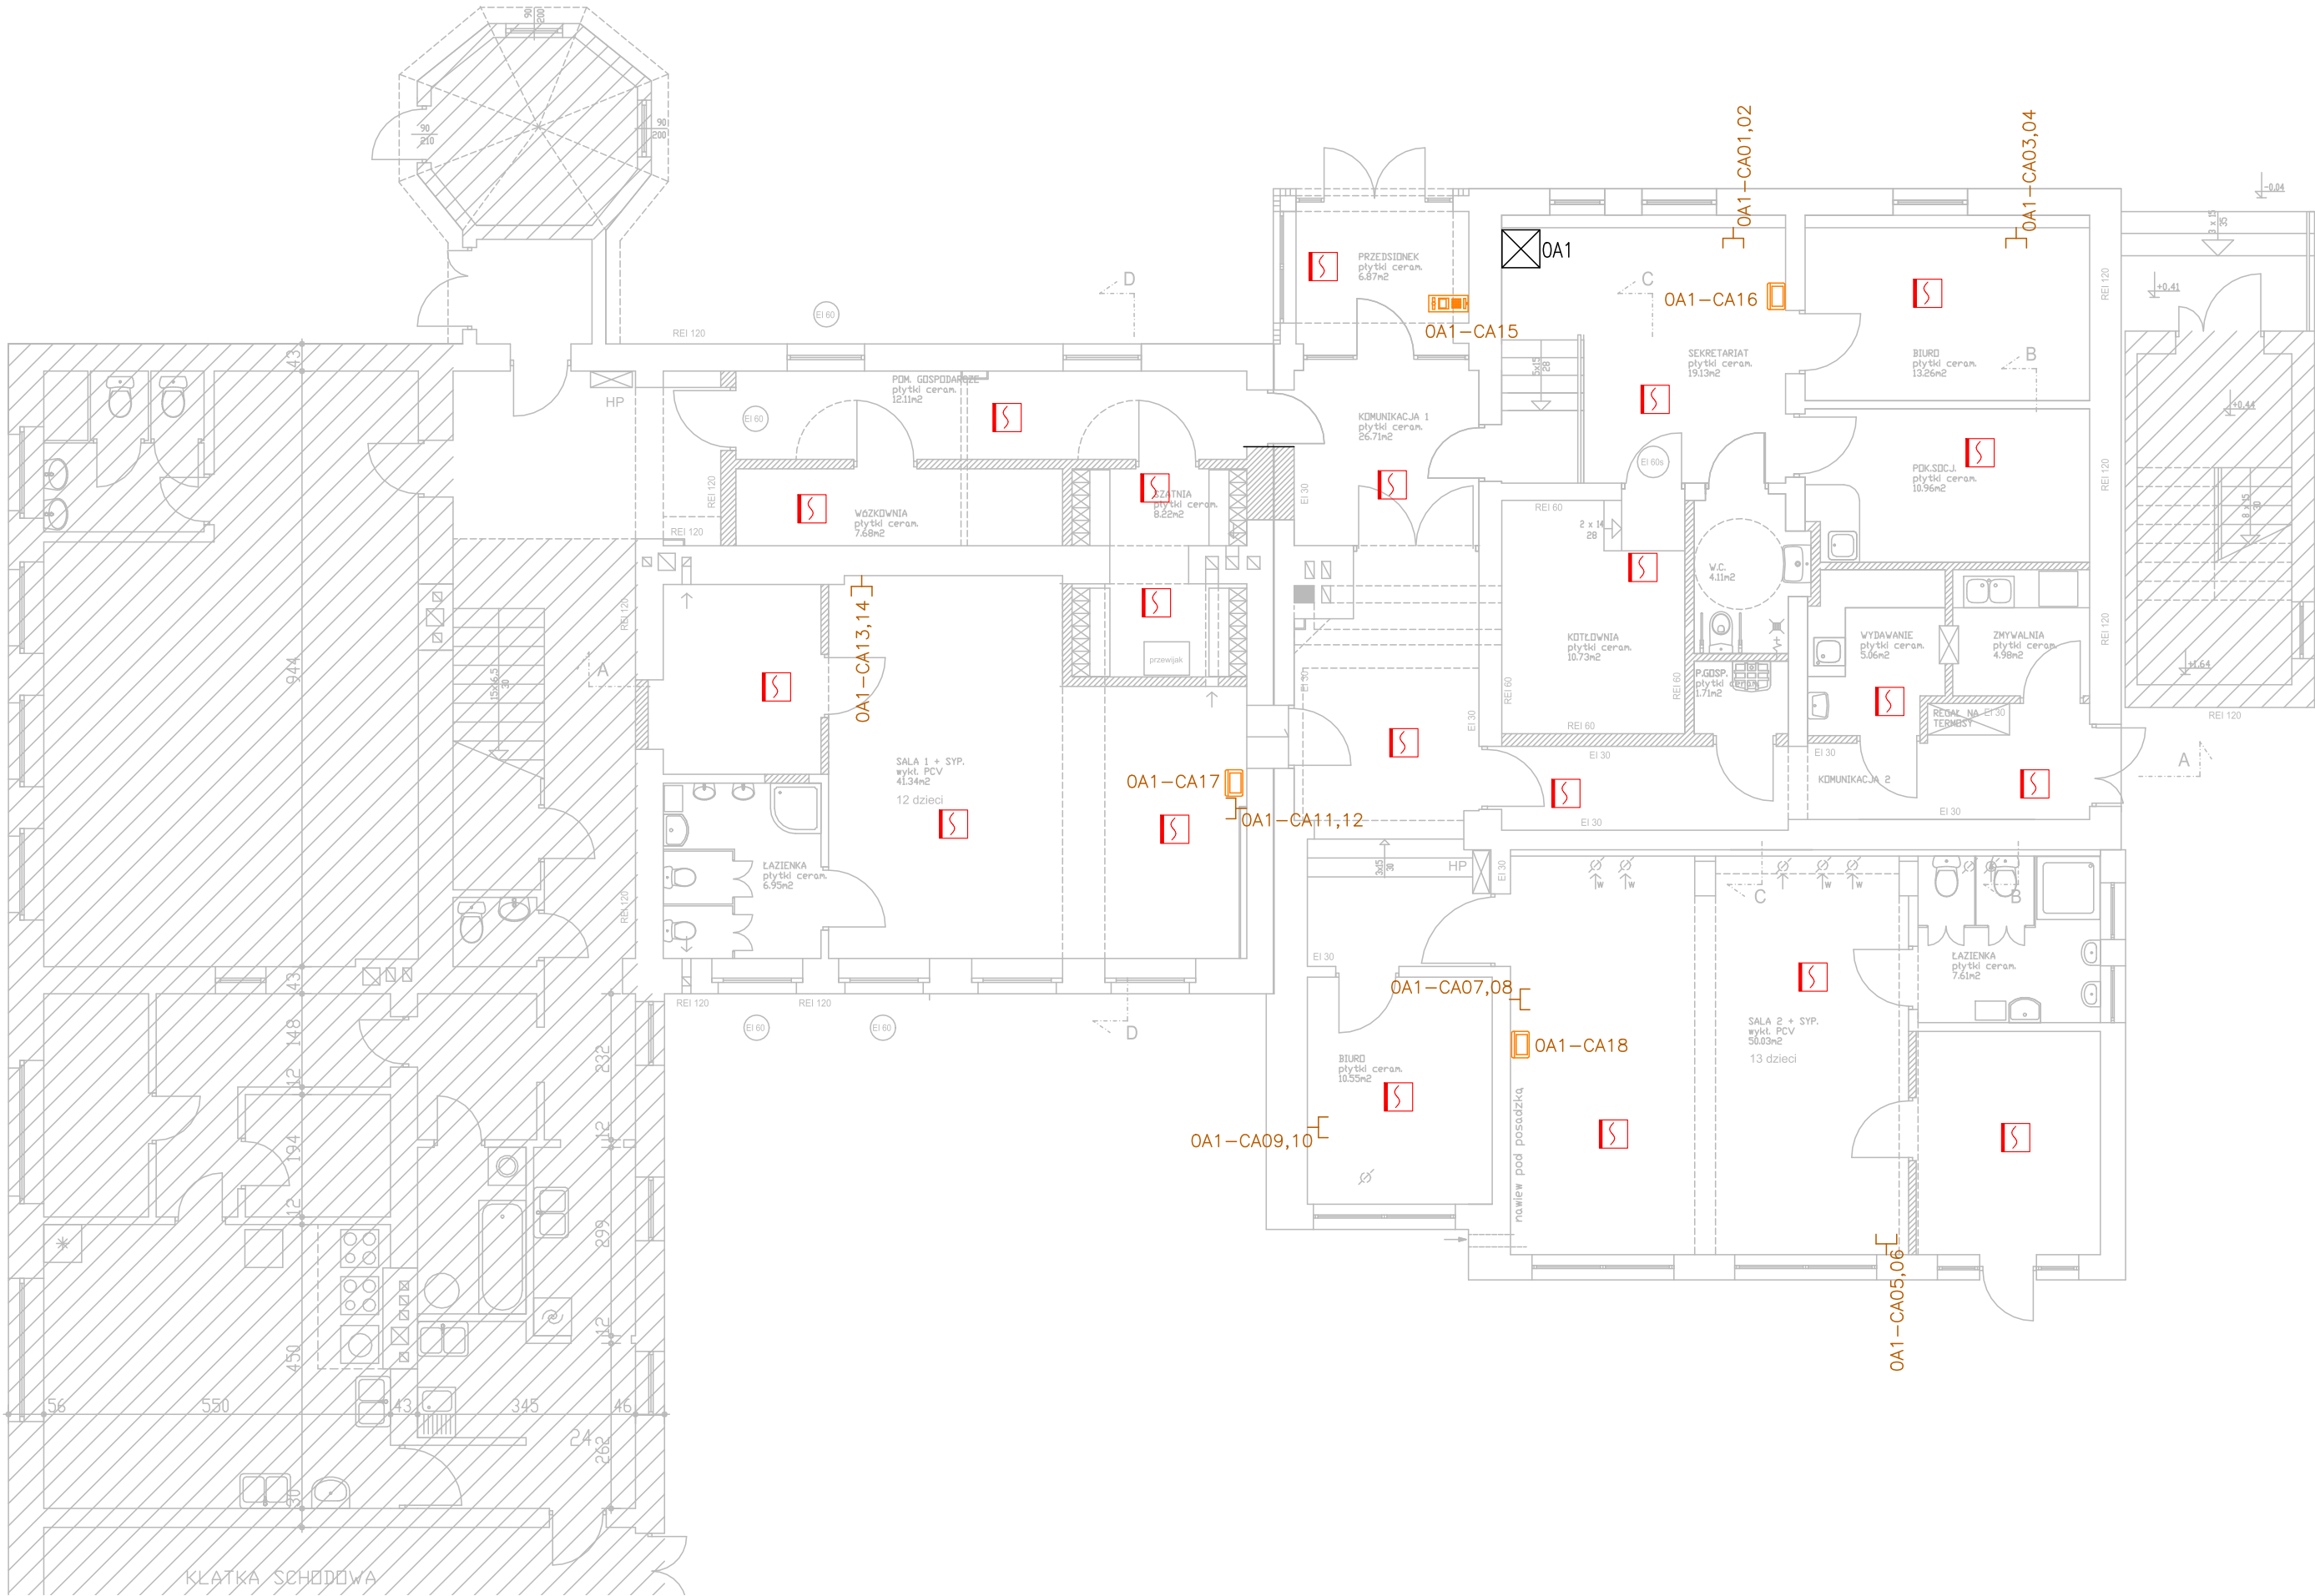

LEGENDA:

INSTALACJA OKABLOWANIA STRUKTURALNEGO

- OA1  Główny punkt dystrybucyjny
-  Gniazdo teletechniczne 2xRJ-45 kat. 6

INSTALACJA WIDEODOMOFONOWA IP

-  Monitor
-  Kamera wieloabonentowa z czytnikiem RFID i klawiaturą

INSTALACJA WYKRYWANIA DYMU

-  Autonomiczna czujka dymu



43-100 TYCHY UL. ARKADOWA 6c/2 TEL.(32) 328 24 08

obiekt:	BUDYNEK PRZEDSZKOLA GMINNEGO W KOBIÓGRZE PRZY UL.RODZINNEJ 1 (działki nr 1375 /143, 1999/143, 2000/130)		
temat:	PROJEKT ARCH.-BUD. ZMIANY SPOSOBU UŻYTKOW. CZĘŚCI PARTERU OBIEKTU NA ŻŁOBEK GMINNY	data:	10.2024 r.
treść:	RZUT PARTERU - INSTALACJE NISKOPRĄDOWE	skala:	1:100
projektował/nr upraw.	mgr inż. Szymon Skrobol upr. nr SLK/3438/PDDE/10	nr rys:	IE-03
sprawdził/nr upraw.	mgr inż. Błażej Migula upr. nr SLK/2264/PDDE/08		