



Tablica TŻ

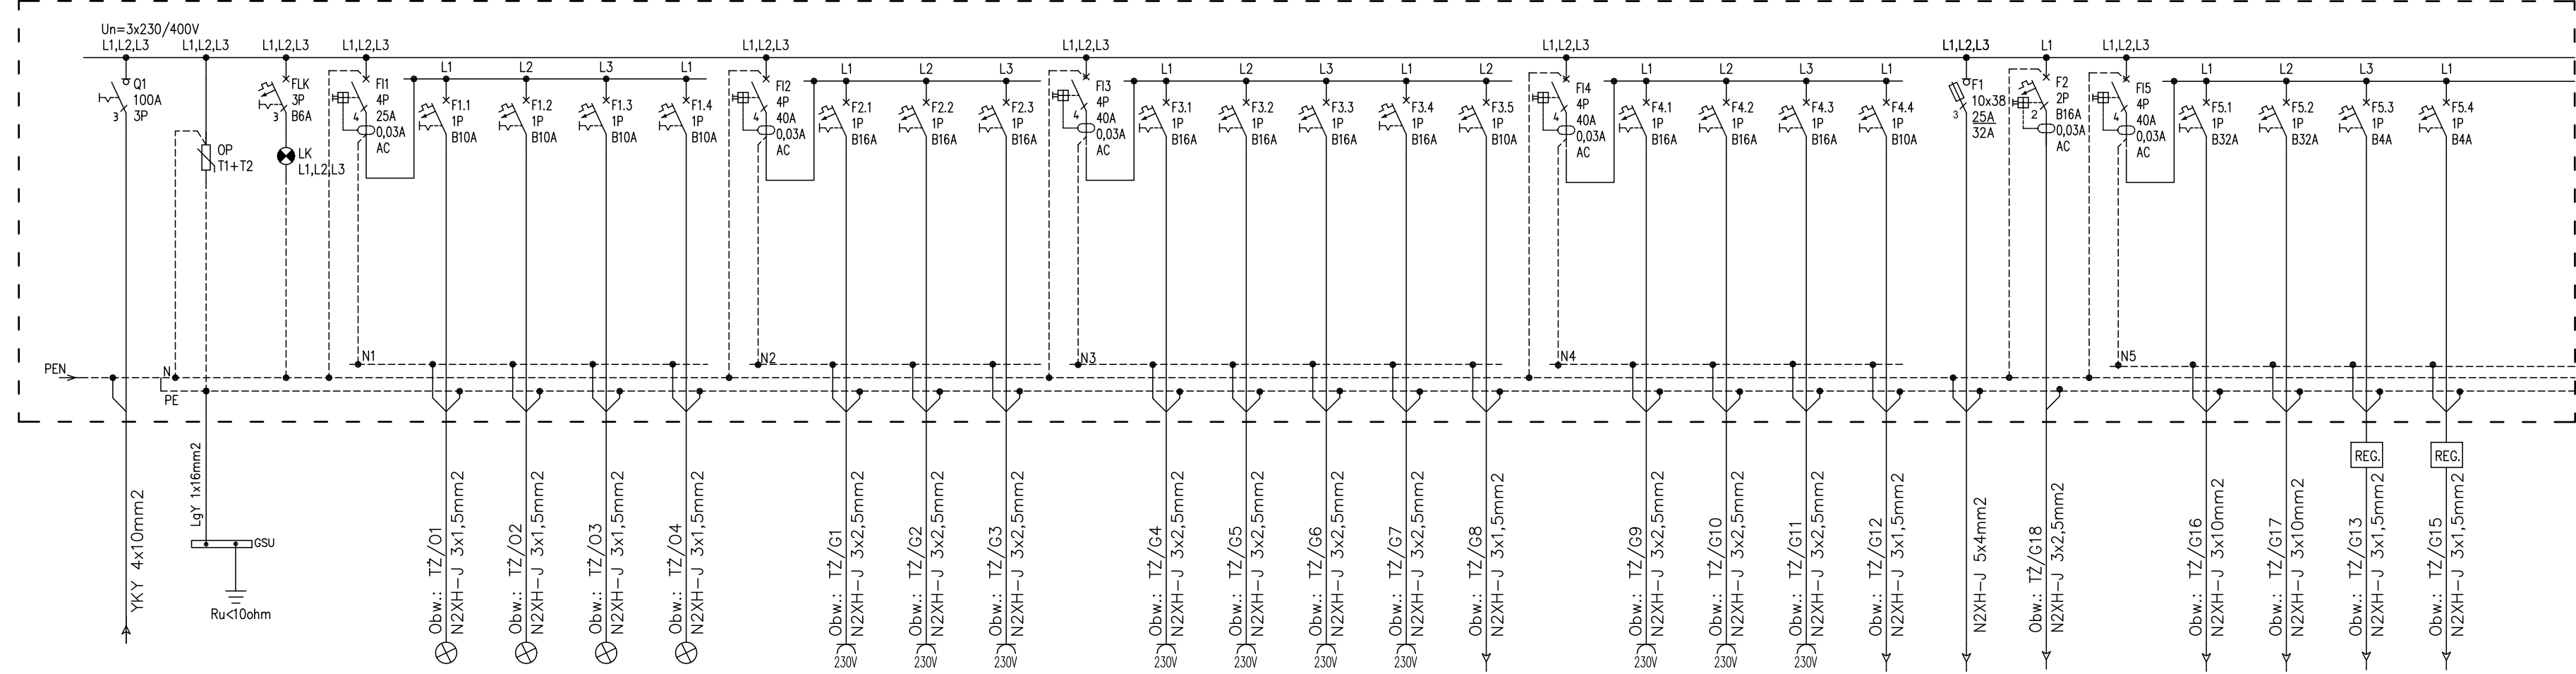

Nazwa odbioru																	
Zasilanie z złącza pomiarowego ZP																	
Ogranicznik przepięć klasy T1+T2																	
Kontrola i sygnalizacja obecności napięcia																	
Wyłącznik różnicowoprądowy																	
Oświetlenie: komunikacje, przedsionek, wózkownia, szatnia, wydawanie, zmywalnia	0,33kW																
Oświetlenie: sala 1, sypialnia, łazienka	0,3kW																
Oświetlenie: sekretariat, biuro, pok. socjalny, WC	0,3kW																
Oświetlenie: sala 2, sypialnia, łazienka, biuro	0,47kW																
Wyłącznik różnicowoprądowy																	
Gniazda 230V: sala 1+sypialnia	1,2kW																
Gniazda 230V: sala 2+sypialnia	1,6kW																
Gniazda 230V: biuro	0,8kW																
Wyłącznik różnicowoprądowy																	
Gniazda 230V: sekretariat, biuro	1,5kW																
Gniazda 230V: pokój socjalny	2,4kW																
Gniazda 230V: wydawanie	2kW																
Gniazda 230V: kom. 2, kom 1, pom. gospodarcze, wózkownia, szatnia	1kW																
Instalacja wideodofonowa – przedsionek	0,1kW																
Wyłącznik różnicowoprądowy																	
Gniazda 230V: podgrzewacz wody – łazienka	2kW																
Gniazda 230V: podgrzewacz wody – wydawanie	2kW																
Gniazda 230V: ist. podgrzewacz wody – komunikacja 2	2kW																
Układy pompowo-mieszące – komunikacja, sypialnia 1	0,1kW																
Tablica kotłowni TBK																	
Punkt dystrybucyjny 0A1	1kW																
Wyłącznik różnicowoprądowy																	
Centrala nawiewna – łazienka	6,5kW																
Centrala nawiewna – komunikacja 2	6,5kW																
Wentylator kanałowy – łazienka 1	0,09kW																
Wentylator kanałowy – komunikacja 2	0,05kW																

Sterowanie po zakresie branży elektryczne

Sterowanie po zakresie branży elektryczne

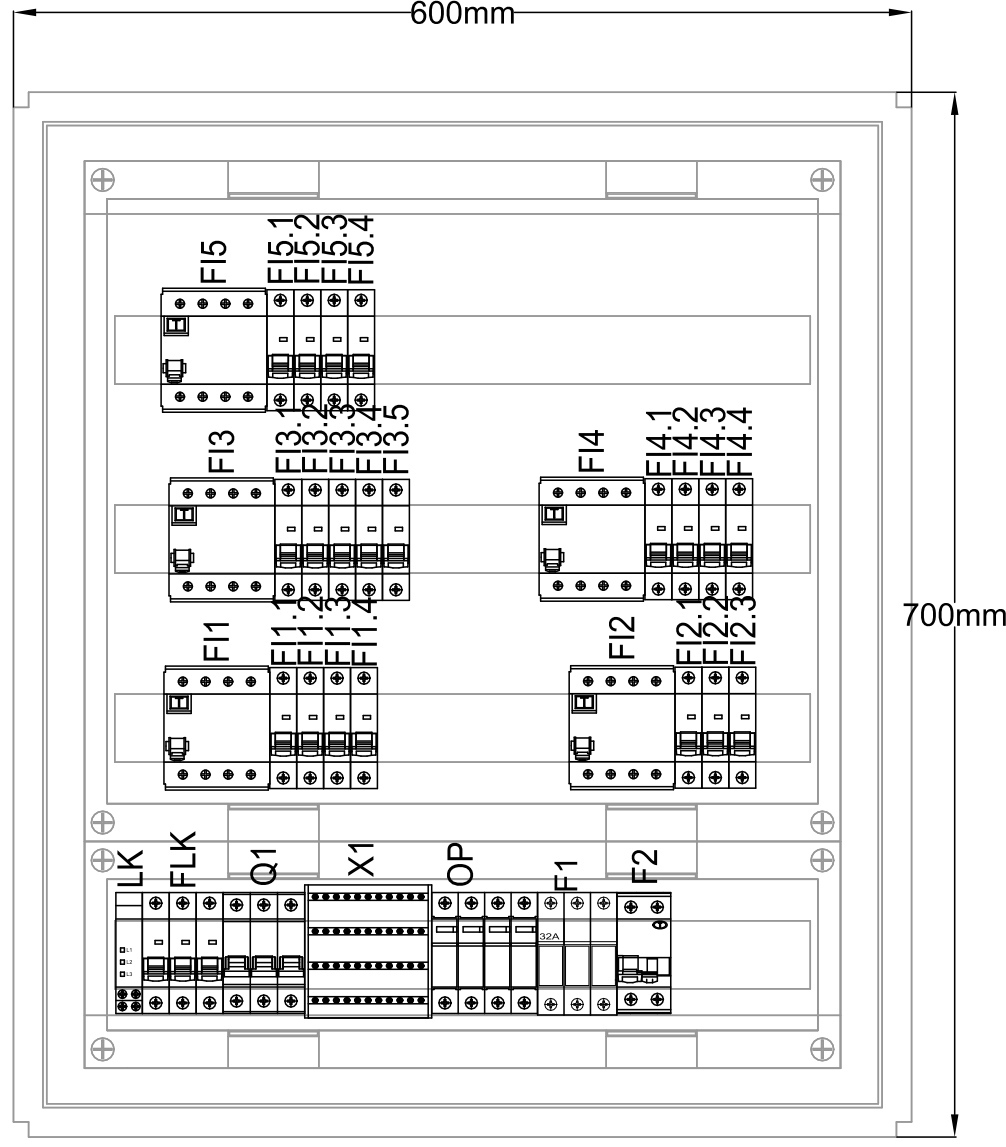

OBUDOWA:

Typ: obudowa 4x26mod.
Montaż: podtynkowy
Stopień ochrony: IP30
Klasa ochronności: II
Prąd znamionowy: 125A
Głębokość: 110mm