


Tablica TŻ

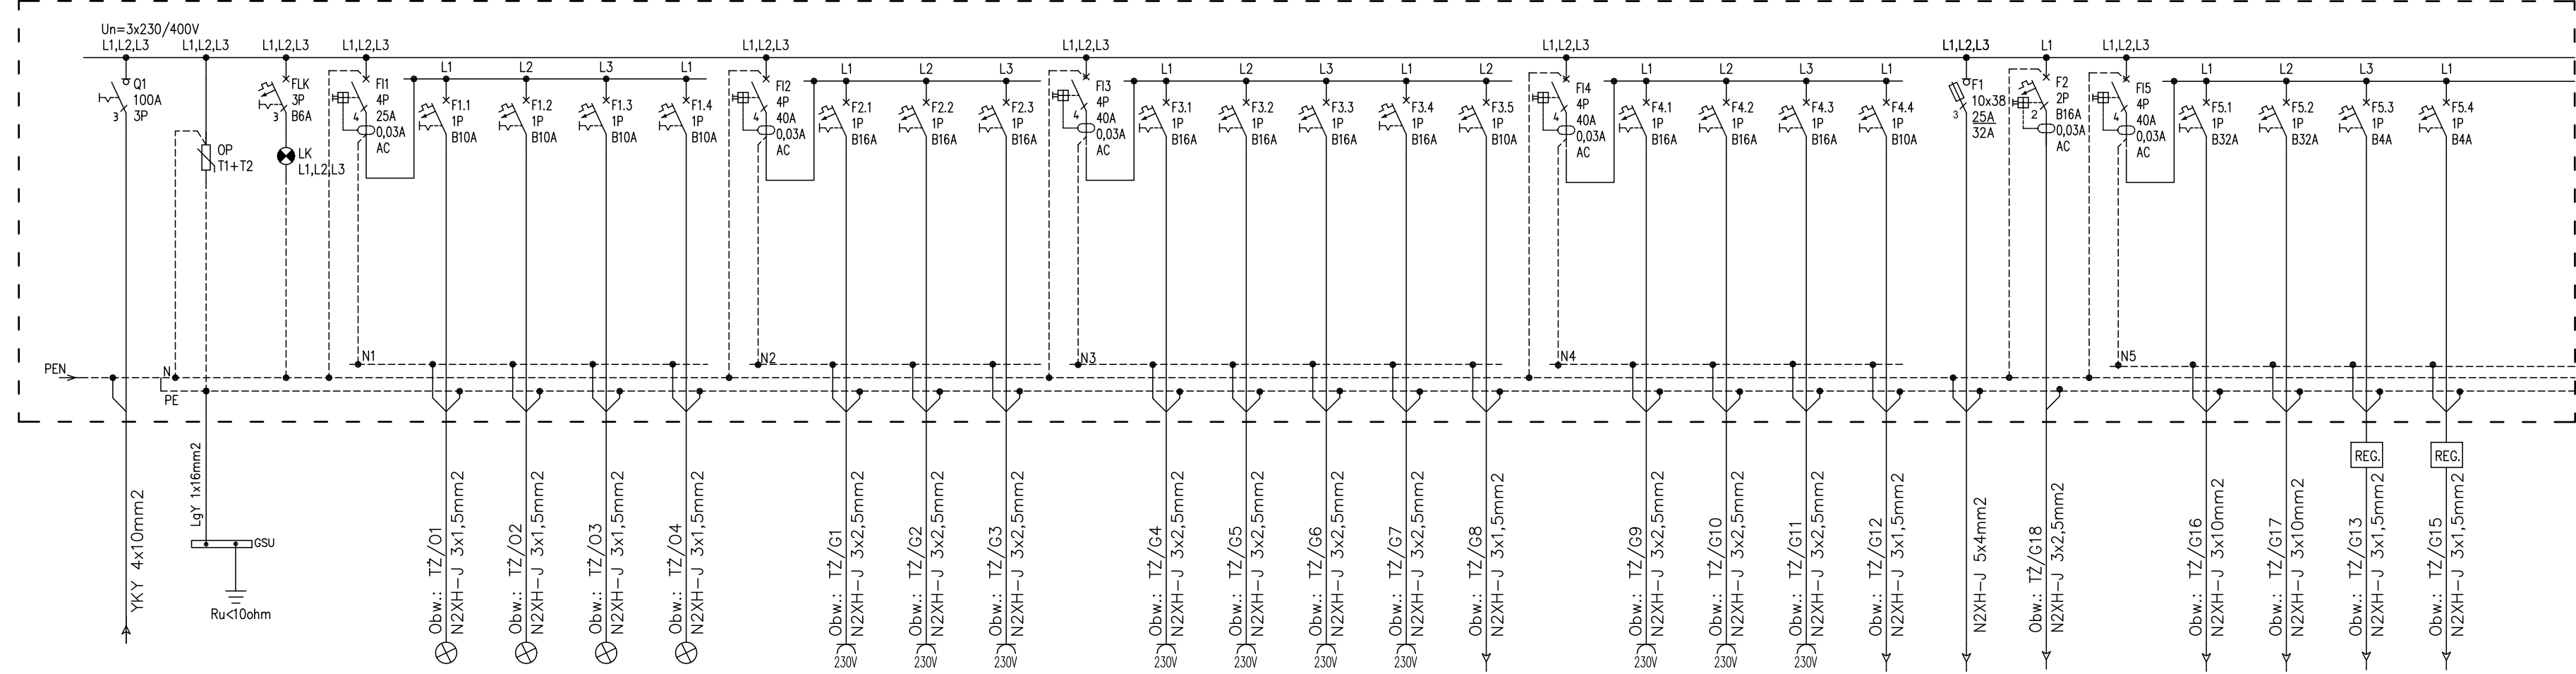

Nazwa odbioru	
Zasilanie z złącza pomiarowego ZP	
Ogranicznik przepięć klasy T1+T2	
Kontrola i sygnalizacja obecności napięcia	
Wyłącznik różnicowoprądowy	
Oświetlenie: komunikacje, przedsionek, wózkownia, szatnia, wydawanie	0,33kW
Oświetlenie: sala 1, sypialnia, łazienka	0,3kW
Oświetlenie: sekretariat, biuro, pok. socjalny, WC	0,3kW
Oświetlenie: sala 2, sypialnia, łazienka, biuro	0,47kW
Wyłącznik różnicowoprądowy	
Gniazda 230V: sala 1+sypialnia	1,2kW
Gniazda 230V: sala 2+sypialnia	1,6kW
Gniazda 230V: biuro	0,8kW
Wyłącznik różnicowoprądowy	
Gniazda 230V: sekretariat, biuro	1,5kW
Gniazda 230V: pokój socjalny	2,4kW
Gniazda 230V: wydawanie	2kW
Gniazda 230V: kom. 2, kom 1, pom. gospodarcze, wózkownia, szatnia	1kW
Instalacja wideodofonowa – przedsionek	0,1kW
Wyłącznik różnicowoprądowy	
Gniazda 230V: podgrzewacz wody – łazienka	2kW
Gniazda 230V: podgrzewacz wody – wydawanie	2kW
Gniazda 230V: ist. podgrzewacz wody – komunikacja 2	2kW
Układy pompowo-mieszające – komunikacja 1	0,1kW
Tablica kotłowni IBK	
Punkt dystrybucyjny 0A1	1kW
Wyłącznik różnicowoprądowy	
Centrala nawiewna – łazienka	6,5kW
Centrala nawiewna – komunikacja 2	6,5kW
Wentylator kanałowy – łazienka 1	0,09kW
Wentylator kanałowy – komunikacja 2	0,05kW

Sterowanie po zakresie branży elektryczne

Sterowanie po zakresie branży elektryczne

