


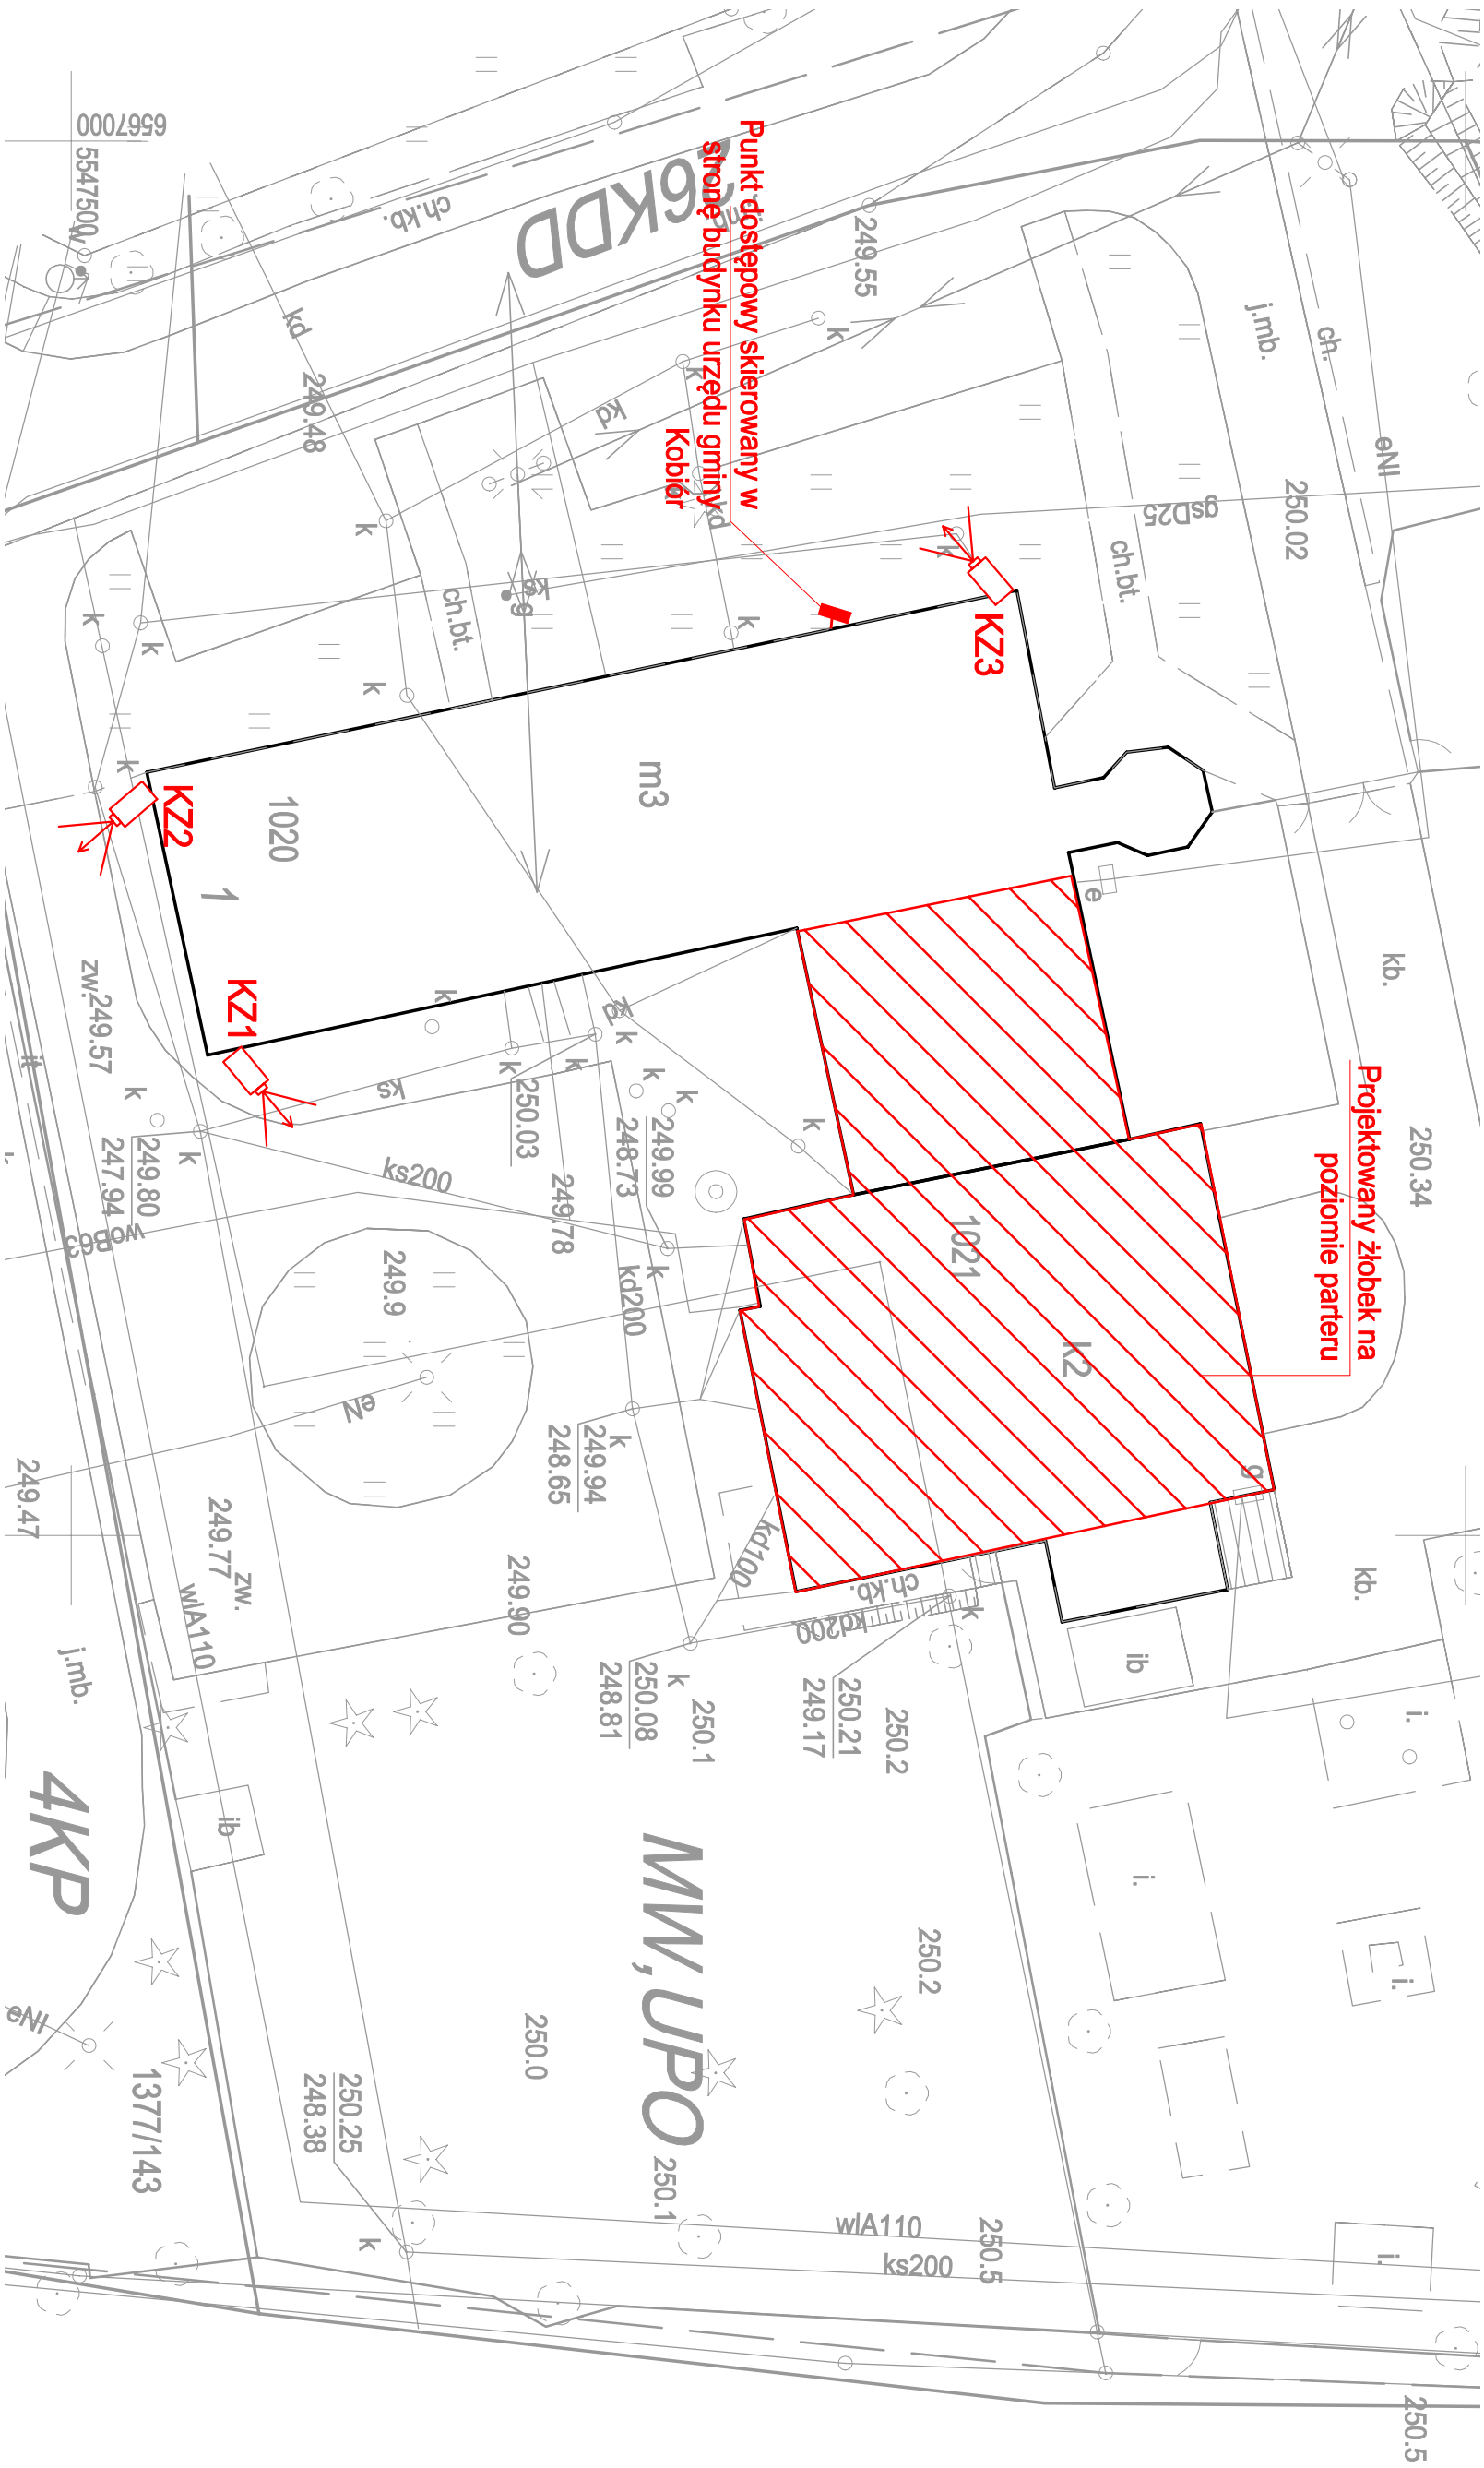

Projektowany żłobek na
poziomie parteru

Punkt dostępowy skierowany w
stronę budynku urzędu gminy
Kobier

LEGENDA:



Kamera zewnętrzna monitoringu CCTV

43-100 TYCHY UL. ARKADOWA 6C/2 TEL.(32) 328 24 08			
obiekt	BUDYNEK PRZEDSZKOLA GMINNEGO W KOBIERZIE PRZY UL.RODZINNEJ 1 działki nr 1375 /143, 1999/143, 2000/130		
temat	PROJEKT ARCH.-BUD. ZMIANY SPOSOBU UŻYTKOW. CZĘŚCI PARTERU OBIEKTU NA ŻŁOBEK GMINNY		
treści	RZUT BUDYNKU – LOKALIZACJA KAMER		skala
projektował/nr upraw.	mgr inż. Szymon Skrodol upr. nr SLK/3438/PDE/10		nr rys
sprawdził/nr upraw.	mgr inż. Błażej Migda upr. nr SLK/2264/PDE/08		IE-12