


ZAŁĄCZNIK GRAFICZNY

Lp.	Średnica montowanych wodomierzy	Typ konsoli	Lk - długość montażowa konsoli	D - średnica gwintu
1	Ø 15 - 20 mm (L = 130 do L = 190 mm)	2K	390 ± 5 mm	1"
2	Ø 25 mm (L = 170 do L = 260 mm)	2K	525 ± 5 mm	1 1/4"
3	Ø 32 mm (L = 260 mm; WS 6)	2K	545 ± 5 mm	1 1/2"
4	Ø 40 mm (L = 300 mm; WS 10)	2K	600 ± 5 mm	1 1/2"

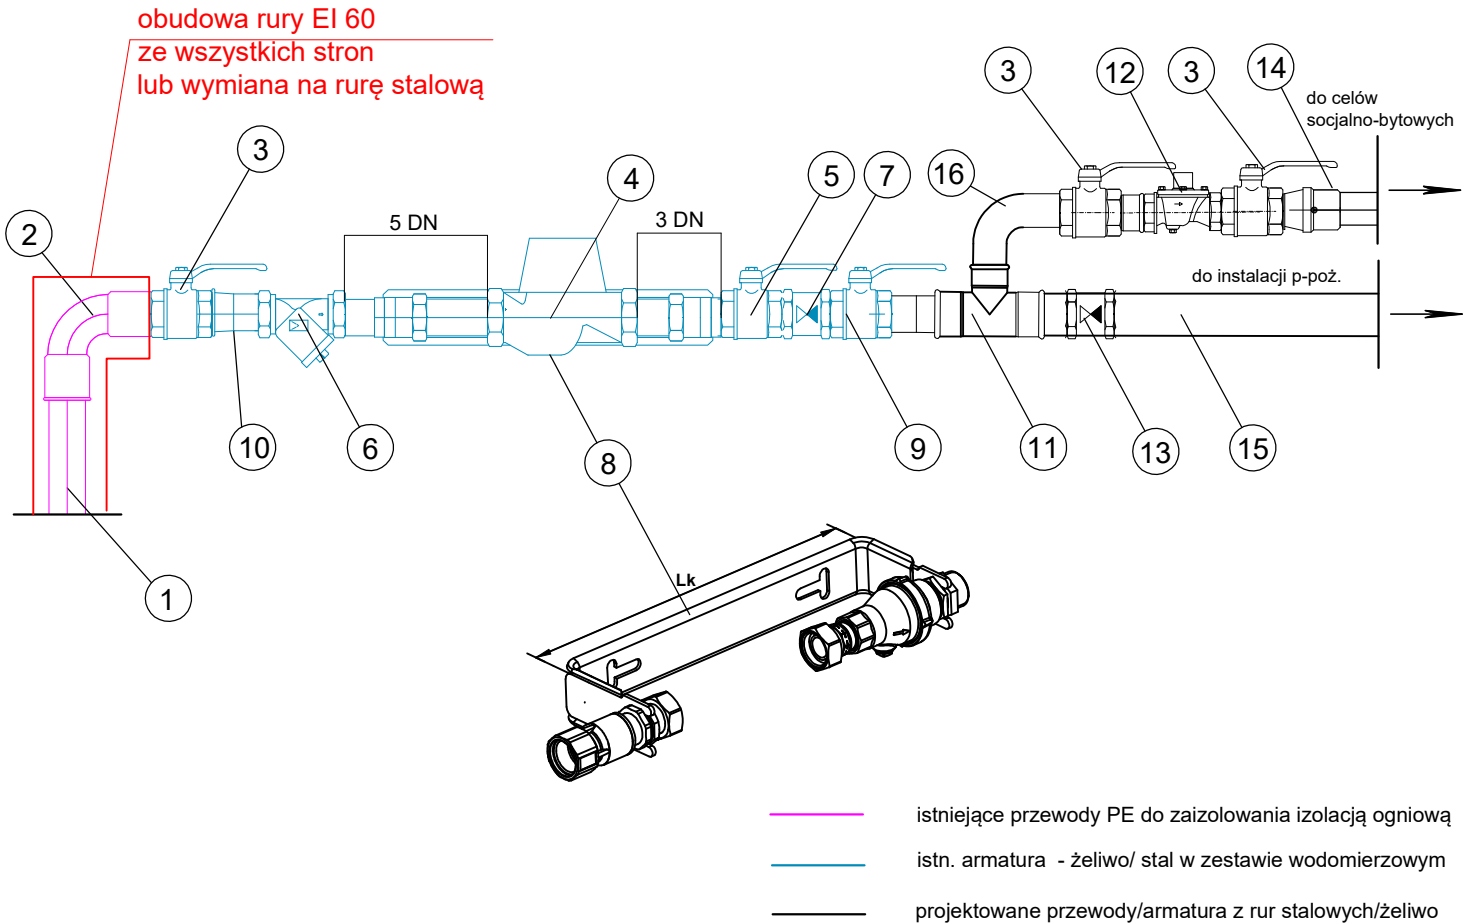

LEGENDA :

1. Rura PE Ø63
2. Kolanko PE Ø63
3. Zawór kulowy DN50
4. Wodomierz Sensus iPerl DN25
5. Zawór kulowy DN32
6. Filtr siatkowy DN32
7. Zawór zwrotny antyskażeniowy EA Dn32
8. Uchwyt montażowy dla wodomierza z obustronną kompensacją
9. Zawór kulowy DN32
10. Redukcja DN50/32
11. Trójnik stalowy DN50/50
12. Zawór priorytetu DH300/DH100 DN50
13. Zawór antyskażeniowy BA DN50
14. Złączka PE/stal - dostosować do istniejącej instalacji
15. Rura stalowa DN50 (instalacja p-poż)
16. Kolanko stalowe DN50

UWAGA:

1. Istniejące przyłącze wody do proj. zaworu pierwszeństwa zależy zabezpieczyć izolacją ogniową.
2. Projektowana armatura oraz przewody muszą spełniać wymagania ppoż.

PROJEKTOWAŁ:	mgr inż. Michał Grzyb	SLK/1938/ PWOS/07	
ASYSTENT PROJEKTANTA:	mgr inż. Daria Karlik	---	
JEDNOSTKA PROJEKTUJĄCA:	Biuro Projektów Graficznych "PLATAN" w Bieruniu ul. Krakowska 17 43-150 Bieruń Tel./Fax (0-32) 216-30-00 www.platan-biuro.pl e-mail: biuro@platan-biuro.pl		
TEMAT OPRACOWANIA:	Projekt przebudowy zestawu wodomierzowego w budynku przedszkola gminnego adaptowanego na żłobek gminny w Kobiórze przy ul. Rodzinnej 1		
TYTUŁ RYSUNKU:	SCHEMAT MONTAŻU WODOMIERZA		
PROJEKT:	SKALA:	DATA:	BRANŻA:
	---	09.2024	S
			NR RYS.: 03