


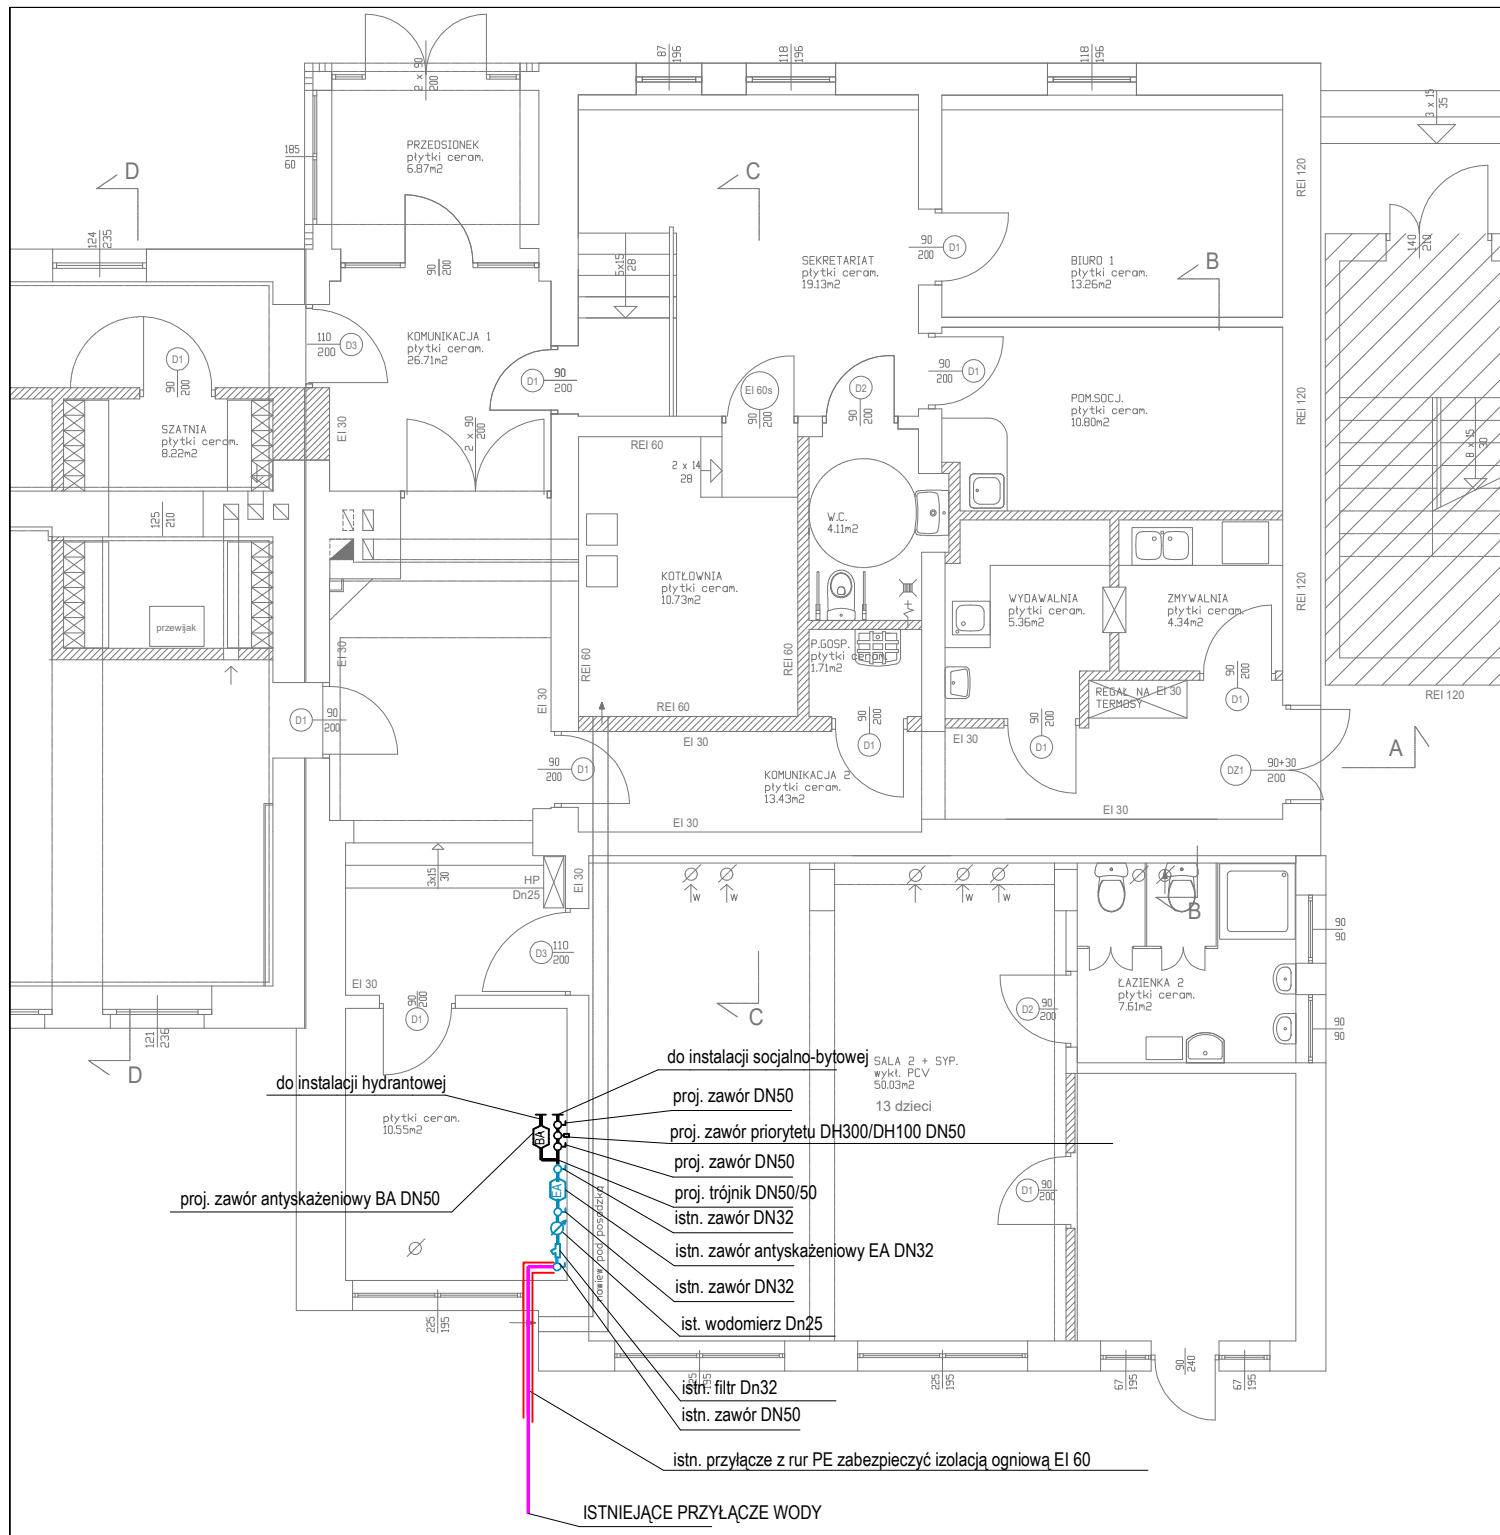

UWAGA:

W pomieszczeniu gdzie znajduje się zestaw wodomierzowy oraz zawór BA należy przewidzieć odwodnienie

LEGENDA:

- istniejące przewody PE do zaizolowania izolacją ogniową
- istn. armatura - żeliwo/ stal w zestawie wodomierzowym
- projektowane przewody/armatura z rur stalowych/żeliwo

UWAGA:

1. Istniejące przyłącze wody do proj. zaworu pierwszeństwa należy zabezpieczyć izolacją ogniową.
2. Projektowana armatura oraz przewody muszą spełniać wymagania ppoż.

PROJEKTOWAŁ:	mgr inż. Michał Grzyb	SLK/1938/ PWOS/07	
ASYSTENT PROJEKTANTA:	mgr inż. Daria Karlik	---	
JEDNOSTKA PROJEKTUJĄCA:	Biuro Projektów Graficznych "PLATAN" w Bieruniu ul. Krakowska 17 43-150 Bieruń Tel./Fax (0-32) 216-30-00 www.platan-biuro.pl e-mail: biuro@platan-biuro.pl		
TEMAT OPRAWOWANIA:	Projekt przebudowy zestawu wodomierzowego w budynku przedszkola gminnego adaptowanego na żłobek gminny w Kobiórze przy ul. Rodzinnej 1		
TYTUŁ RYSUNKU:	RZUT POMIESZCZENIA TECHNICZNEGO		
PROJEKT:	SKALA:	DATA:	BRANŻA:
	---	09.2024	S
			NR RYS.: 04