

RZECZOZNAWCA DO SPRAW ZABEZPIECZEŃ PRZECIWPOŻAROWYCH

mgr inż. Grzegorz Fischer


Nr upr. KGSP 438/2001

POŚCZTA dnia 7.10.2024r.

Zgodność projektu z wymaganiami ochrony przeciwpożarowej stwierdzam

z uwagami:

NAZWA ZASTAWA
HYDRANTY 25, KIERK
SPRĘŻYNI WYMAĞANIA
POLSKIEJ NORMY

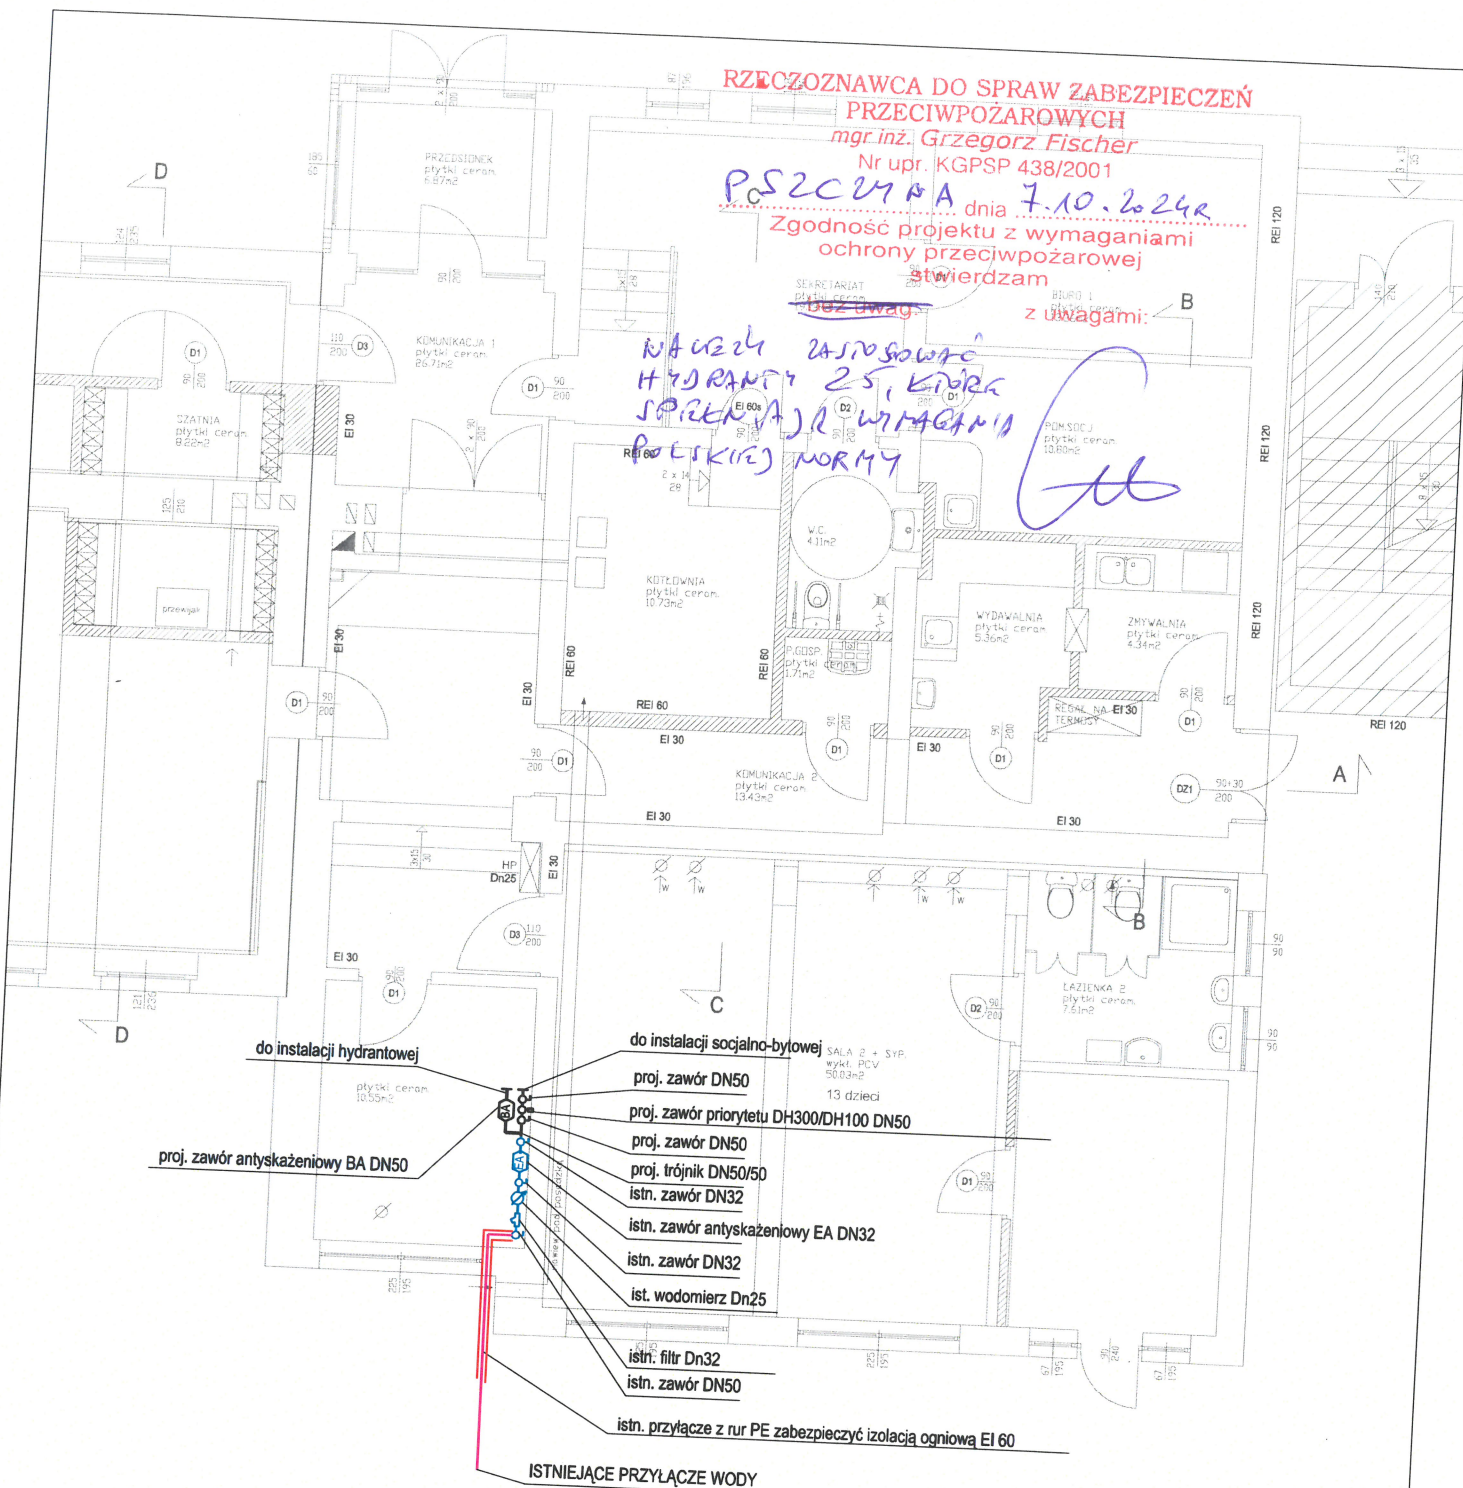

UWAGA:

W pomieszczeniu gdzie znajduje się zestaw wodomierzowy oraz zawór BA należy przewidzieć odwodnienie

LEGENDA:

- istniejące przewody PE do zaizolowania izolacją ogniową
- istn. armatura - żeliwo/ stal w zestawie wodomierzowym
- projektowane przewody/armatura z rur stalowych/żeliwo

UWAGA:

- Istniejące przyłącze wody do proj. zaworu pierwszeństwa należy zabezpieczyć izolacją ogniową.
- Projektowana armatura oraz przewody muszą spełniać wymagania ppoż.

PROJEKTOWAŁ:	mgr inż. Michał Grzyb	SLK/1938/ PWOS/07
ASISTENT PROJEKTANTA:	mgr inż. Daria Karlik	---
JEDNOSTKA PROJEKTOWA:	Biuro Projektów Graficznych "PLATAN" w Bieruniu	
TEMAT OPRAWIANIA:	Projekt przebudowy zestawu wodomierzowego w budynku przedszkola gminnego adaptowanego na żłobek gminny w Kobiórze przy ul. Rodzinnej 1	
TYTUŁ RYSUNKU:	RZUT POMIESZCZENIA TECHNICZNEGO	
PROJEKT:	SKALA:	DATA:
	---	09.2024
	BRANŻA:	NR RYS.:
	S	04

ul. Krakowska 17
43-150 Bieruń
Tel./Fax (0-32) 216-30-00
www.platan-biuro.pl
e-mail: biuro@platan-biuro.pl