


SZCZEGÓŁ NR1	SZCZEGÓŁ NR2	SZCZEGÓŁ NR3	SZCZEGÓŁ NR4	SZCZEGÓŁ NR5
6,0 cm	5,0 cm	6,0 cm	6,0 cm	6,0 cm
3,0 cm	7,0 cm	3,0 cm	3,0 cm	3,0 cm
25,0 cm	25,0 cm	30,0 cm	30,0 cm	30,0 cm
25,0 cm	25,0 cm	30,0 cm	30,0 cm	30,0 cm
Σ 61,0 cm	Σ 62,0 cm	Σ 69,0 cm	Σ 69,0 cm	Σ 69,0 cm

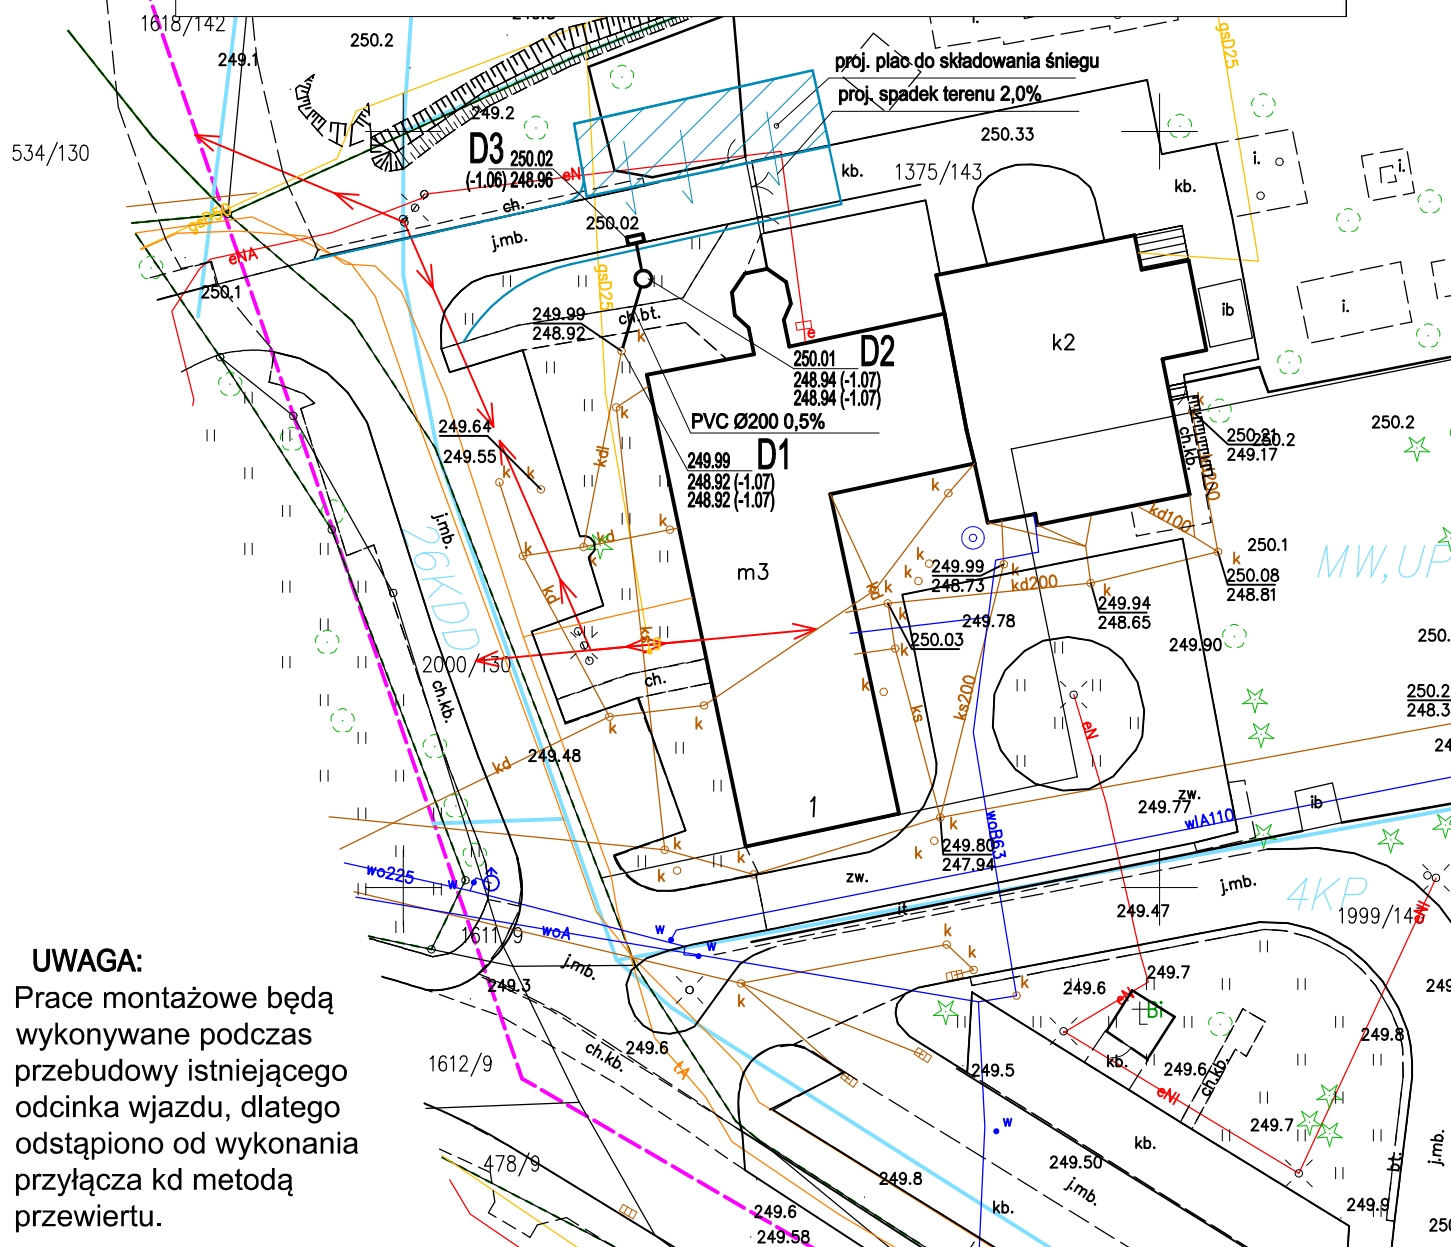

Prace montażowe będą wykonywane podczas przebudowy istniejącego odcinka wjazdu, dlatego odstąpiono od wykonania przyłącza k.d. metodą przewiertu.

_____ granica własności

Uzbrojenie istniejące:

_____ gazociąg

_____ wodociąg

_____ telekomunikacja

_____ kanalizacja

_____ kabel energetyczny

Uzbrojenie projektowane:

_____ proj. przyłącze kd

SLK/1938/
PWOS/07

—

ul. Krakowska 17
43-150 Bieruń
x (0-32) 216-30-00
www.platan-biuro.pl
uro@platan-biuro.pl

Tel./Fax (0-32) 216-30-00
www.platan-biuro.pl
e-mail: biuro@platan-biuro.pl

Projekt budowlany przyłącza kanalizacji deszczowej dla projektowanego placu na składowanie śniegu przy ul. Rodzinnej 1A w Kobiórze, dz. nr 1375/143

PROJEKT ZAGOSPODAROWANIA TERENU

RY.S.:
02