


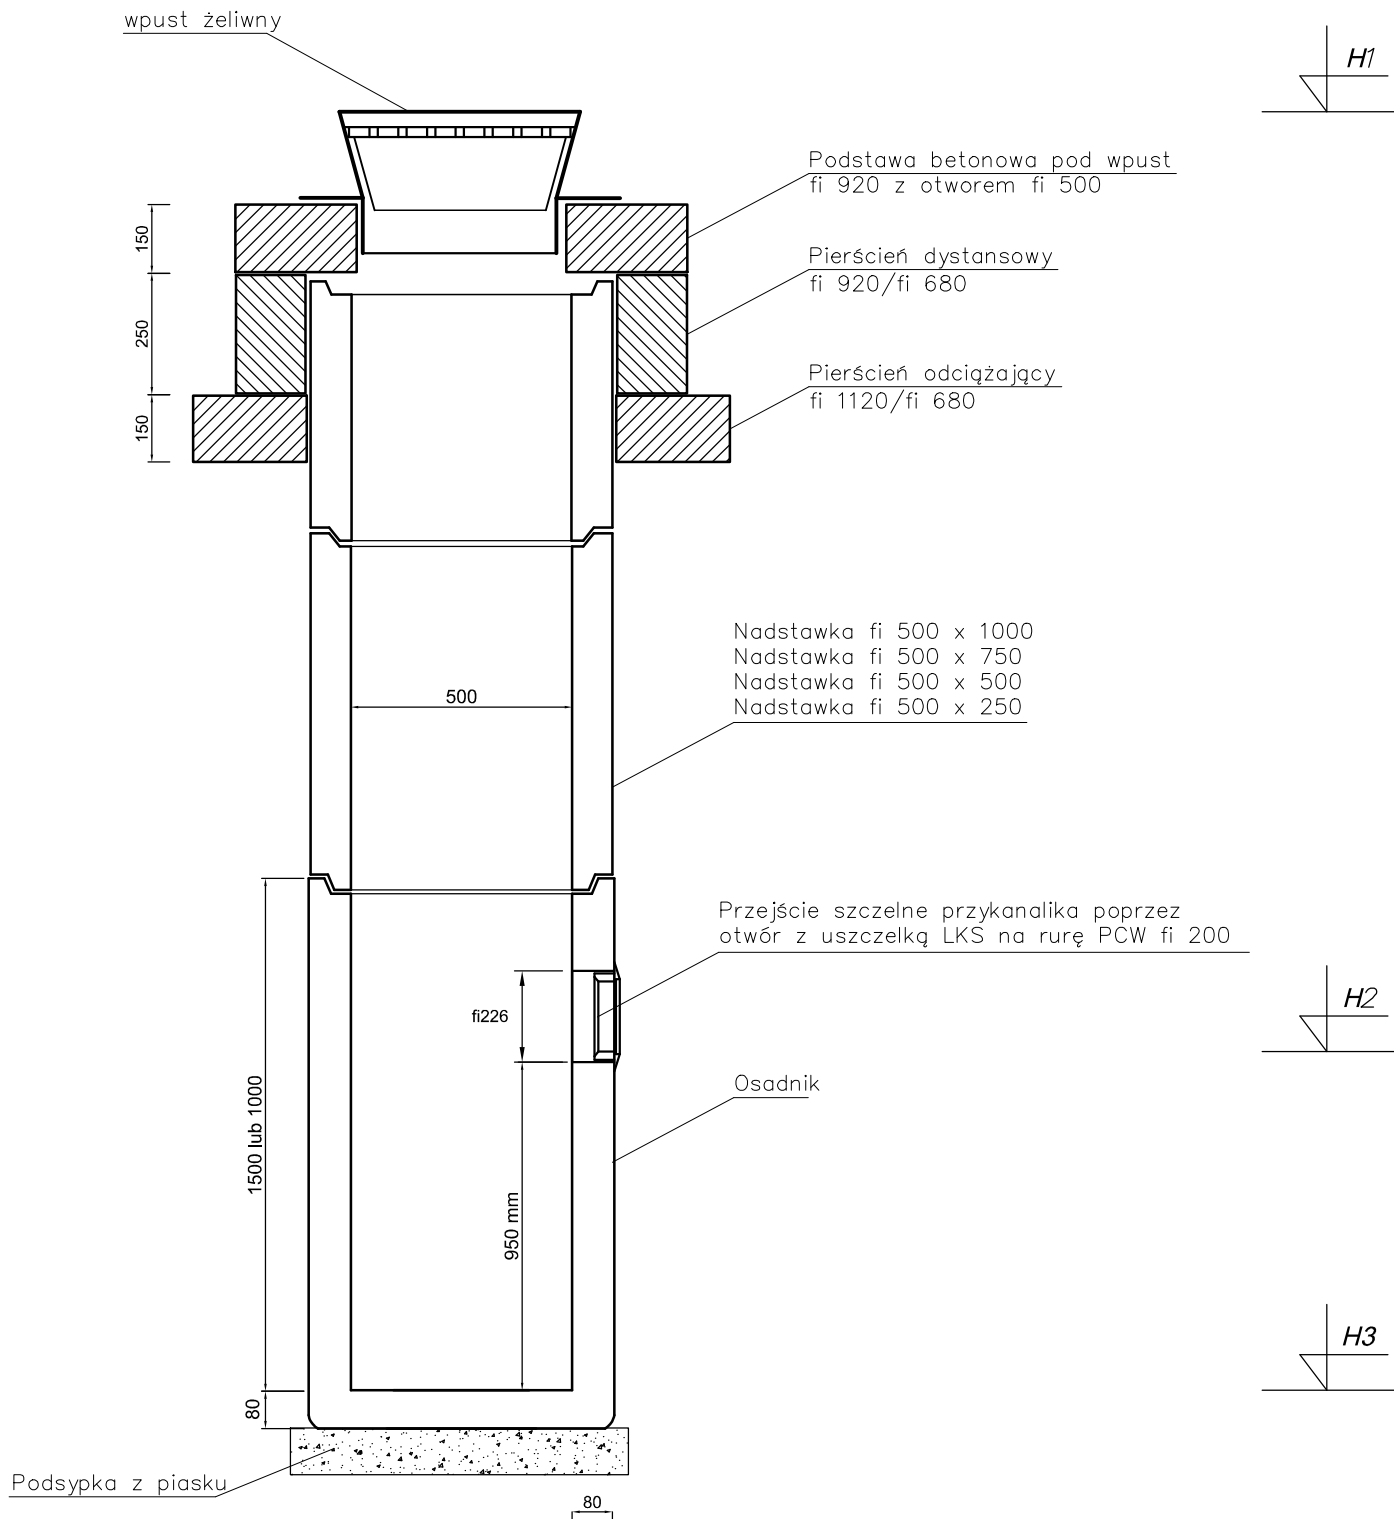

UWAGA:

1. Warstwa podsypki dolnej grubości 15 cm układana bezpośrednio pod dnem studzienki nie powinna być zagęszczana bardziej niż do stanu średniego zagęszczenia.
2. Podsypkę, obsypkę oraz zasypkę w sąsiedztwie ścian studzienki najlepiej wykonać z piasku (grubo-, średnio- lub drobnoziarnistego) lub pospółki. Piaski pylaste mogą być użyte do tego celu, gdy będą wbudowane poniżej strefy przemarzania, przy poziomie wody gruntowej stabilizującym się co najmniej 1,0 m poniżej spodu podsypki.

PROJEKTOWAŁ:	mgr inż. Michał Grzyb	SLK/1938/ PWOS/07		
OPRACOWAŁ:	mgr inż. Daria Karlik	—		
JEDNOSTKA PROJEKTUJĄCA:	ul. Krakowska 17 43-150 Bieruń Tel./Fax (0-32) 216-30-00 www.platan-biuro.pl e-mail: biuro@platan-biuro.pl			
TEMAT OPRACOWANIA:	Projekt budowlany przyłącza kanalizacji deszczowej dla projektowanego placu na składowanie śniegu przy ul. Rodzinnej 1A w Kobiórze, dz. nr 1375/143			
TYTUŁ RYSUNKU:	SCHEMAT WPUSTU ULICZNEGO			
PROJEKT:	SKALA:	DATA:	BRANŻA:	NR RYS.:
	-:-	10.2024	S	06