


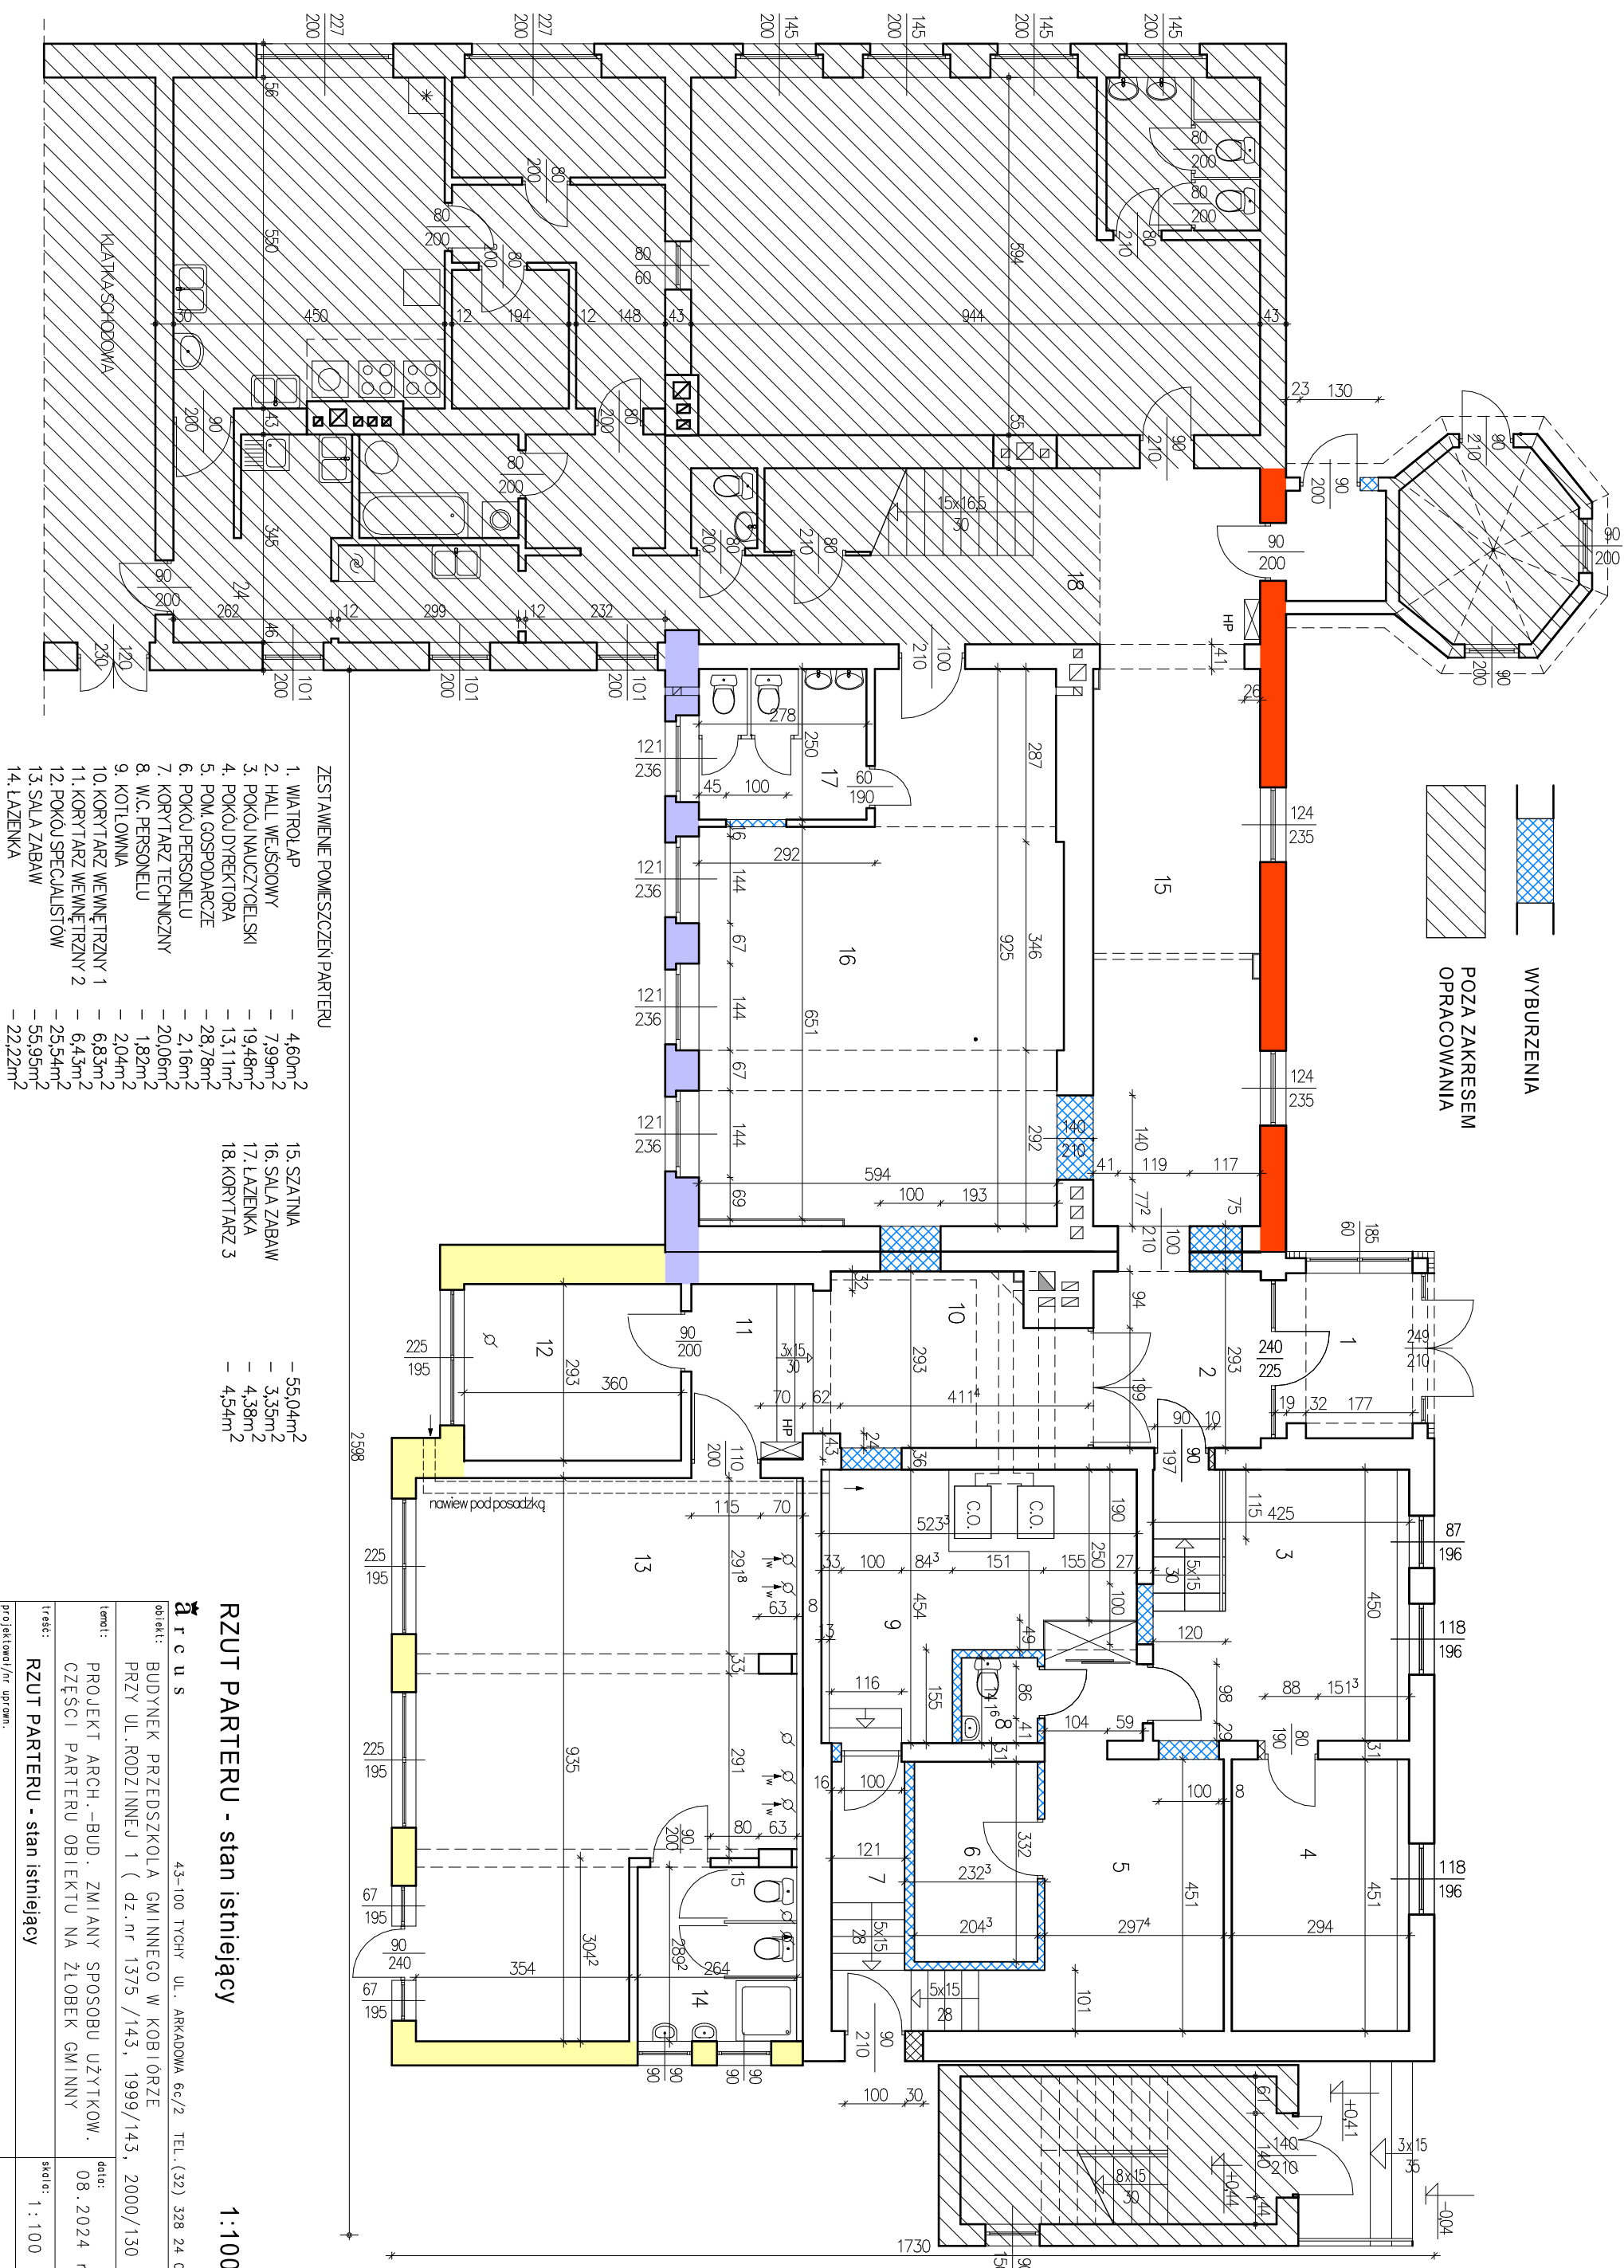

43-100 TYCHY UL. ARKADOWA 6c/2 TEL. (32) 328 24 08	
a r c h i t e k t u r a	
obiekt:	BUDYNEK PRZEDSZKOLA GMINNEGO W KOBIEŹRZE PRZY UL. RODZINNEJ 1 (dz.nr 1375/143, 1999/143, 2000/130)
temat:	PROJEKT ARCH.-BUD. ZMIANY SPOSOBU UŻYTKOW. CZĘŚCI PARTERU OBIEKTU NA ŻŁOBEK GMINNY
treść:	
RZUT PARTERU - stan istniejący	
projektował/nr upr.own.	mgr inż. arch. DAMIAN KULISZ 960/92
opracował/nr upr.own.	mgr inż. arch. ANDRZEJ SZYMON 4/91
nr rys: 1	