


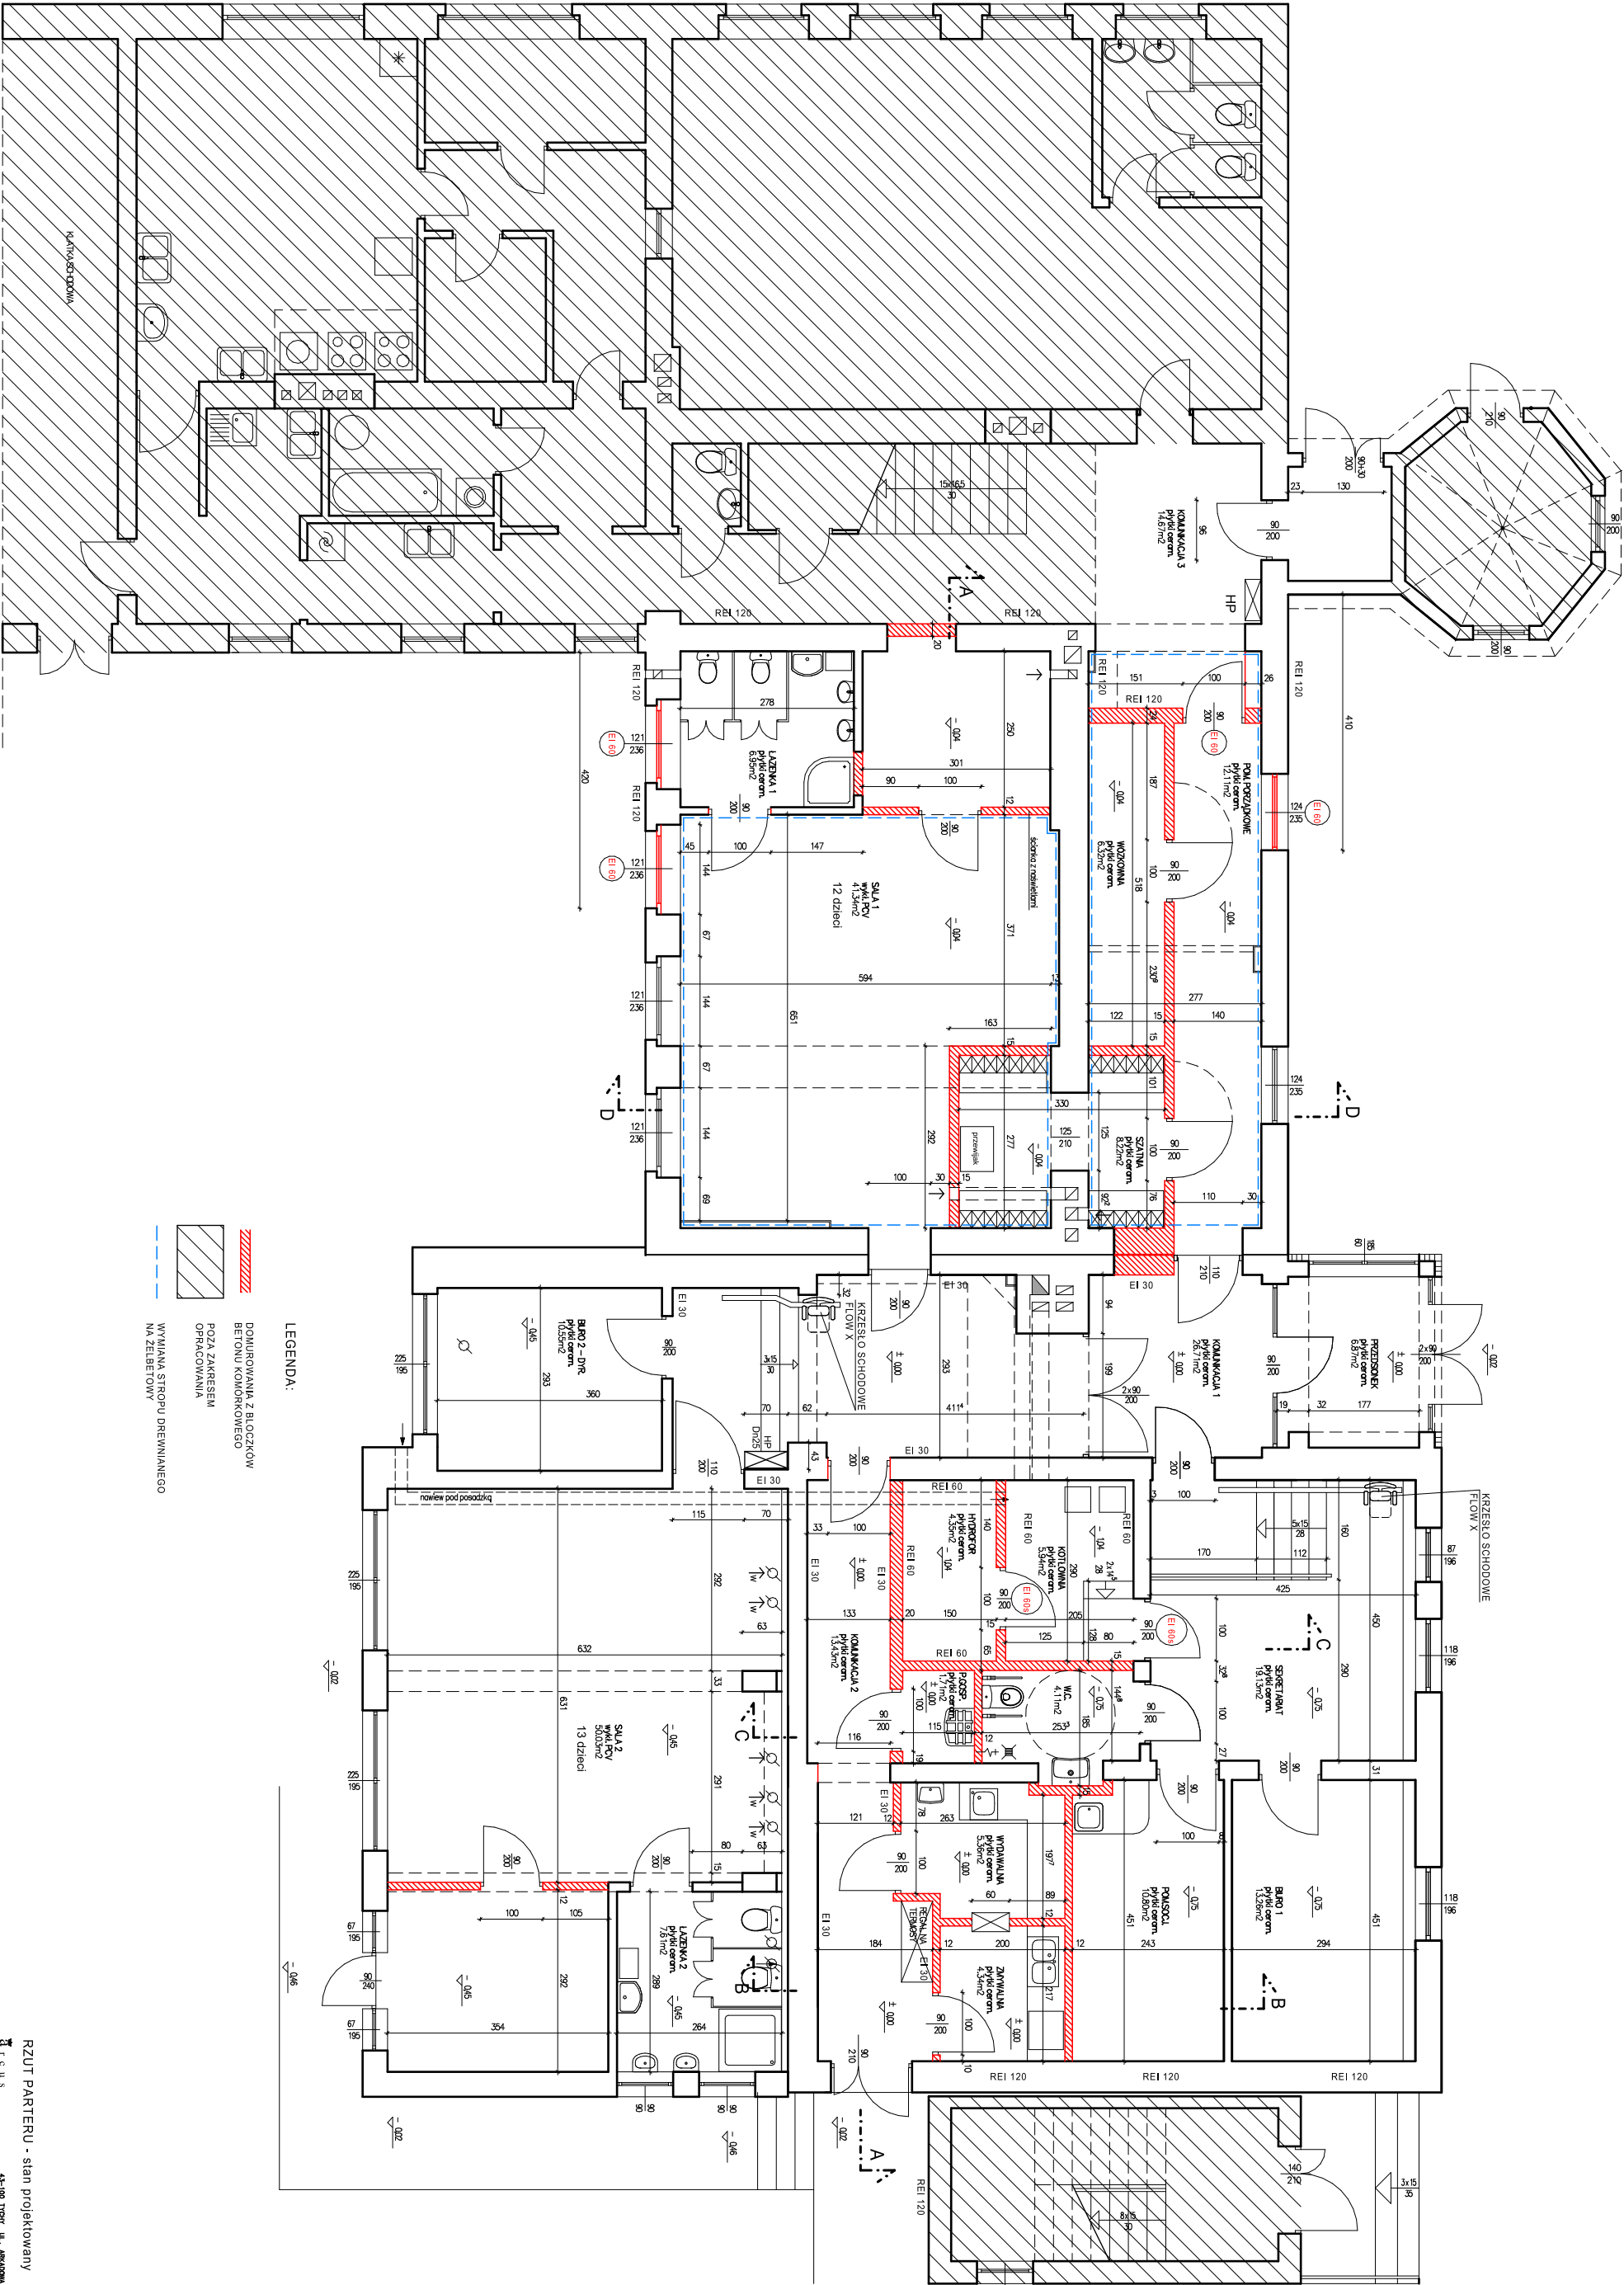

RZUT PARTERU - stan projektowany

1:50

PROJEKT ARCH. - BUD. - ZMIANY SPOSOBU UŻYTKOW. CZĘŚCI PARTERU OBIEKTU NA ZŁOBEK GMINNY	
