



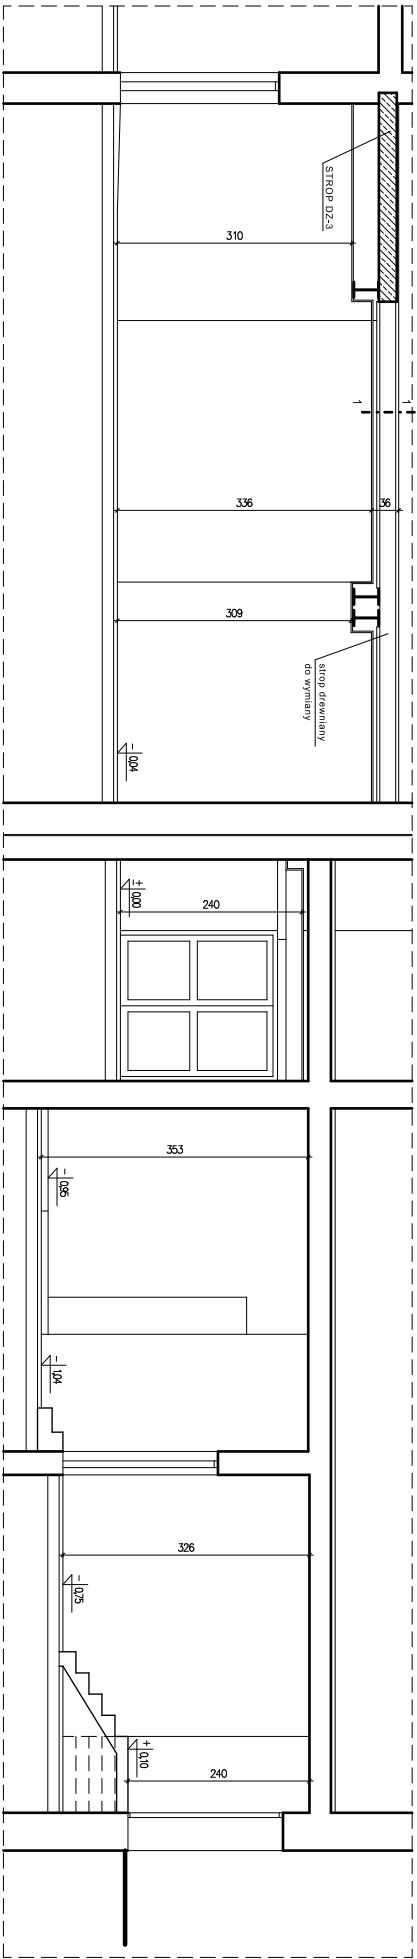

PRZEKRÓJ A-A - stan istniejący

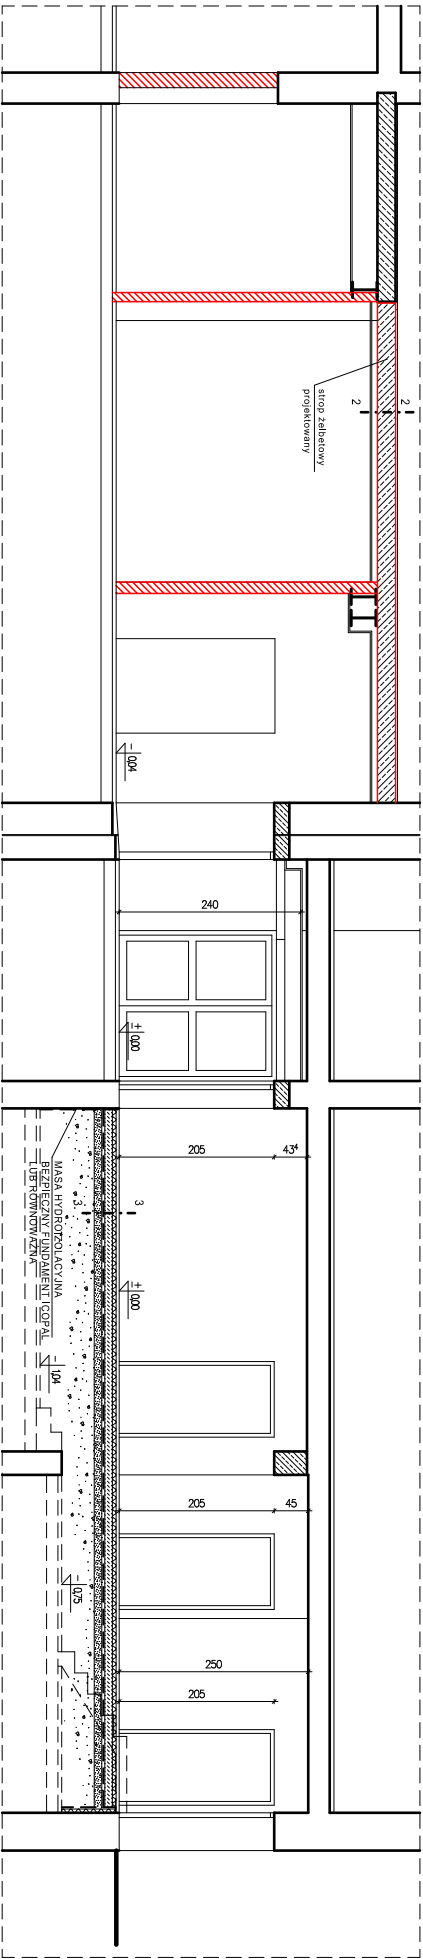

PRZEKRÓJ A-A - stan projektowany

1-1 WYKŁADZINA PCV
 PŁYTA OSB GRUB. 22 MM
 DESKI GRUB. 27 MM
 BELKI DREW. 16x21 CM
 POMIĘDZY BELKAMI POLEPA GRUB. 10 CM
 NA DESKĘ GRUB. 22 MM
 DESKA GRUB. 18 MM MOCOWANA DO BELEK
 TYNAK CEM.-WAP. NA SIATCE
 PŁYTA G-K NA RUSZCIE

2-2 WYKŁADZINA PCV/PŁYTKI CERAM.
SZLICHTA GRUB. 4 CM ZBROJONA SIATKĄ
STROP PROJEKT.
PŁYTA G-K NA RUSZCIE

3-3
PŁYTKI CERAMICZNE
WYLEWKA BET. GRUB. 4 CM
ZBRUJONA SIATKA DRUCIANA
STYROPIAN TWARDEJ GRUB. 5 CM
BETON GRUB. 10 CM
FOLIA BUDOWLANA
PŁASEK STABILIZOW. CEMENT. GRUB. 10 CM
GRUZ BUDOWLANY