



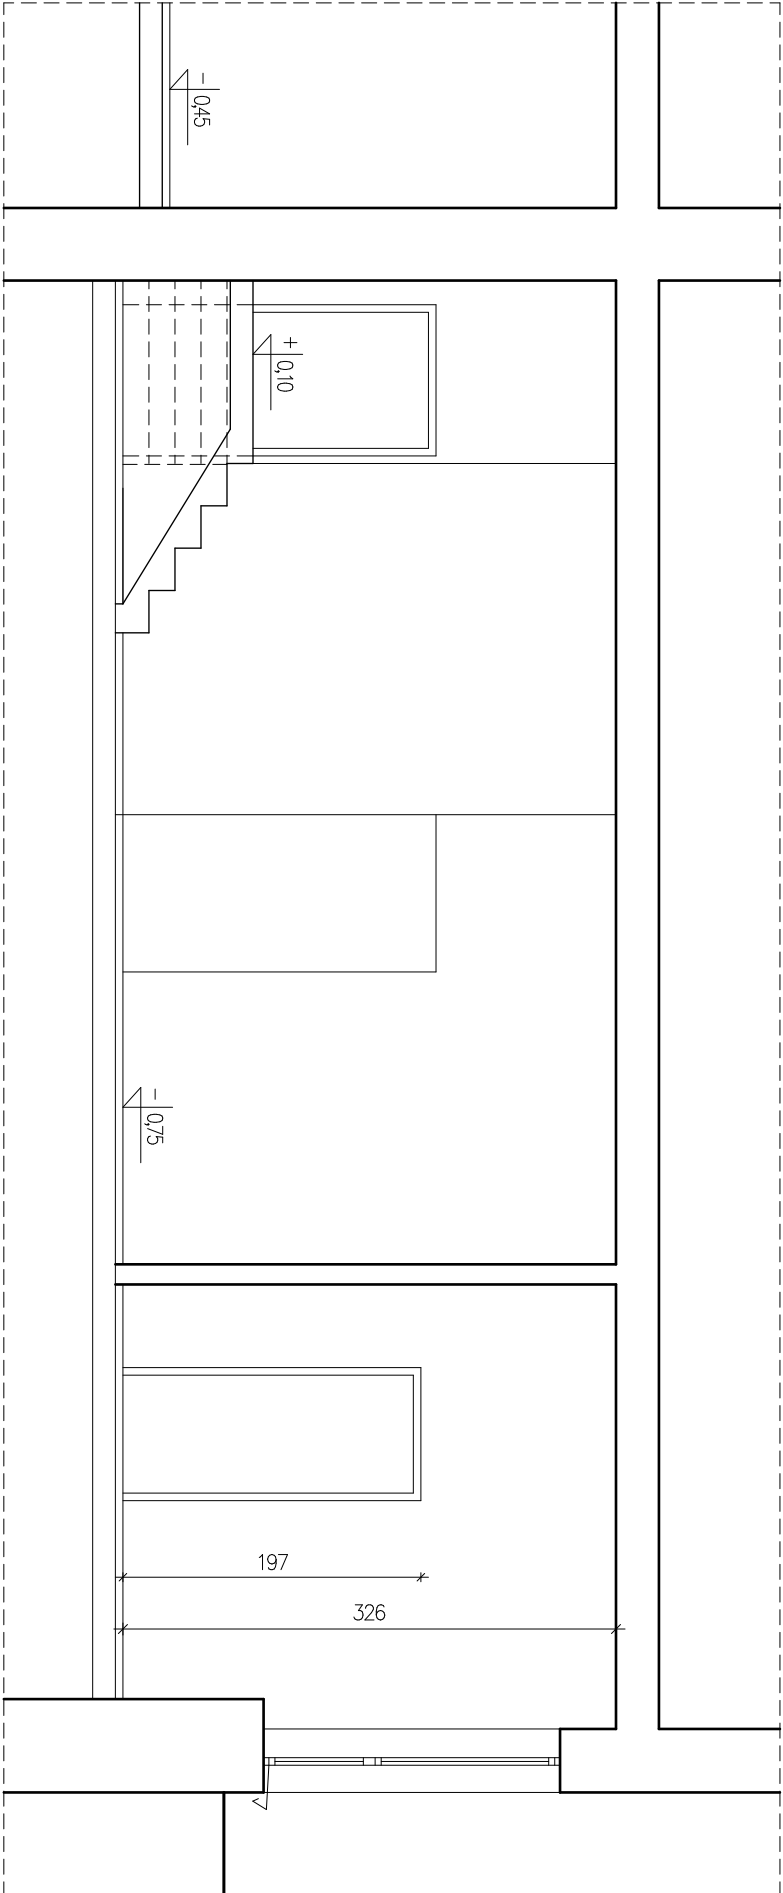

PRZEKRÓJ B-B - stan istniejący

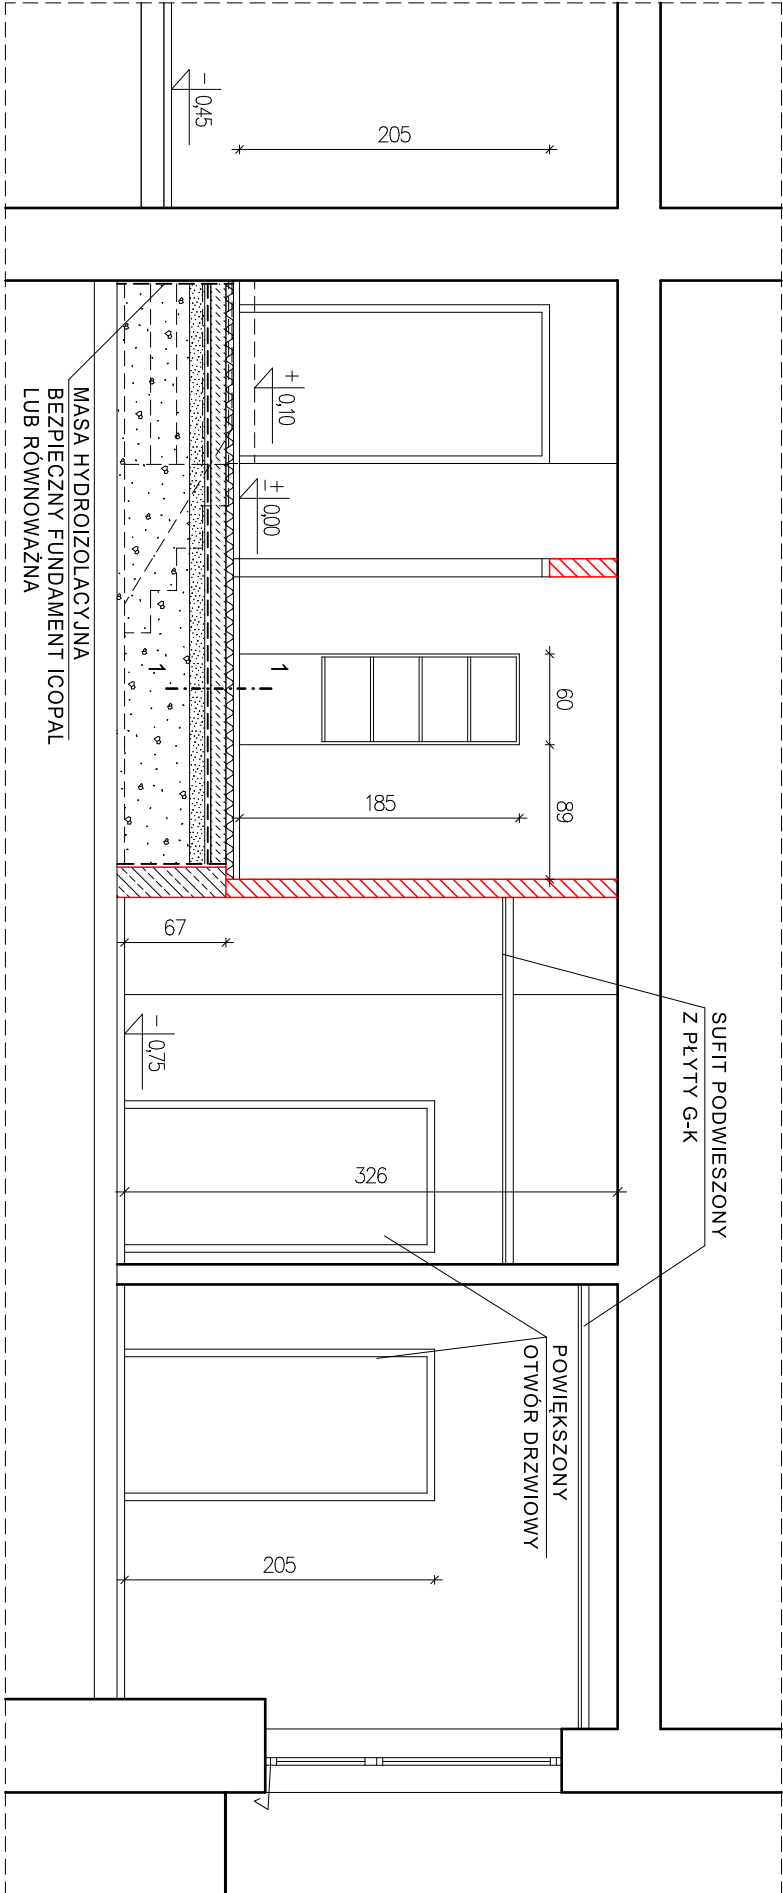

PRZEKRÓJ B-B - stan projektowany

- 1-1
- PLYTKI CERAMICZNE
  - WYLEWKA BET. GRUB. 4 CM
  - ZBROJONA SIATKA DRUCIANA
  - STYROPIAN TWARDY GRUB. 5 CM
  - BETON GRUB. 10 CM
  - FOLIA BUDOWLANA
  - PIASEK STABILIZOW. CEMENT. GRUB. 10 CM
  - GRUZ BUDOWLANY

PRZEKRÓJ B-B

1:50

|                        |                                                                                    |                                                   |            |
|------------------------|------------------------------------------------------------------------------------|---------------------------------------------------|------------|
| A R C H I T E K T      |                                                                                    | 43-100 TYCHY UL. ARKADOWA 6c/2 TEL.(32) 328 24 08 |            |
| obiekt:                | BUDYNEK PRZEDSZKOLA GMINNEGO W KOBIORZE                                            |                                                   |            |
|                        | PRZY UL. RODZINNEJ 1 ( dz.nr 1375 /143, 1999/143, 2000/130 )                       |                                                   |            |
| temat:                 | PROJEKT ARCH.-BUD. ZMIANY SPOSOBU UŻYTKOW. CZĘŚCI PARTERU OBIEKTU NA ŻŁOBEK GMINNY | data:                                             | 08.2024 r. |
| treść:                 | PRZEKRÓJ B-B                                                                       | skala:                                            | 1 : 50     |
| projektował/nr upr.wn. | mgr inż. arch. DAMIAN KULISZ 960/92                                                | nr rys:                                           | 4          |
| opracował/nr upr.wn.   | mgr inż. arch. ANDRZEJ SZYMON 4/91                                                 |                                                   |            |