



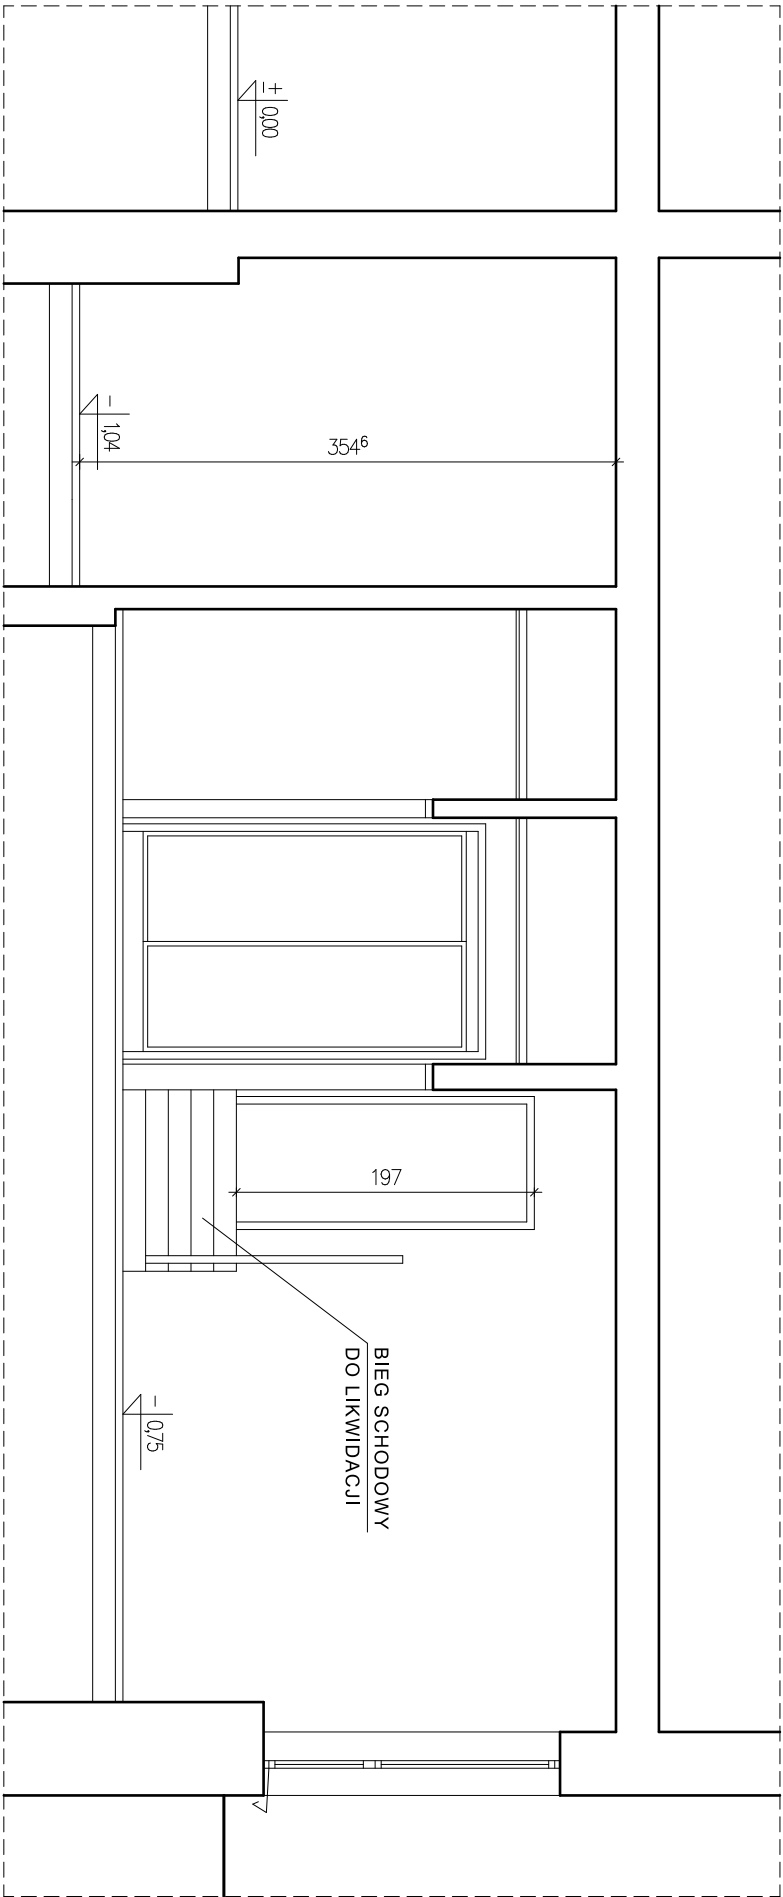


PRZĘKRÓJ C-C - stan istniejący

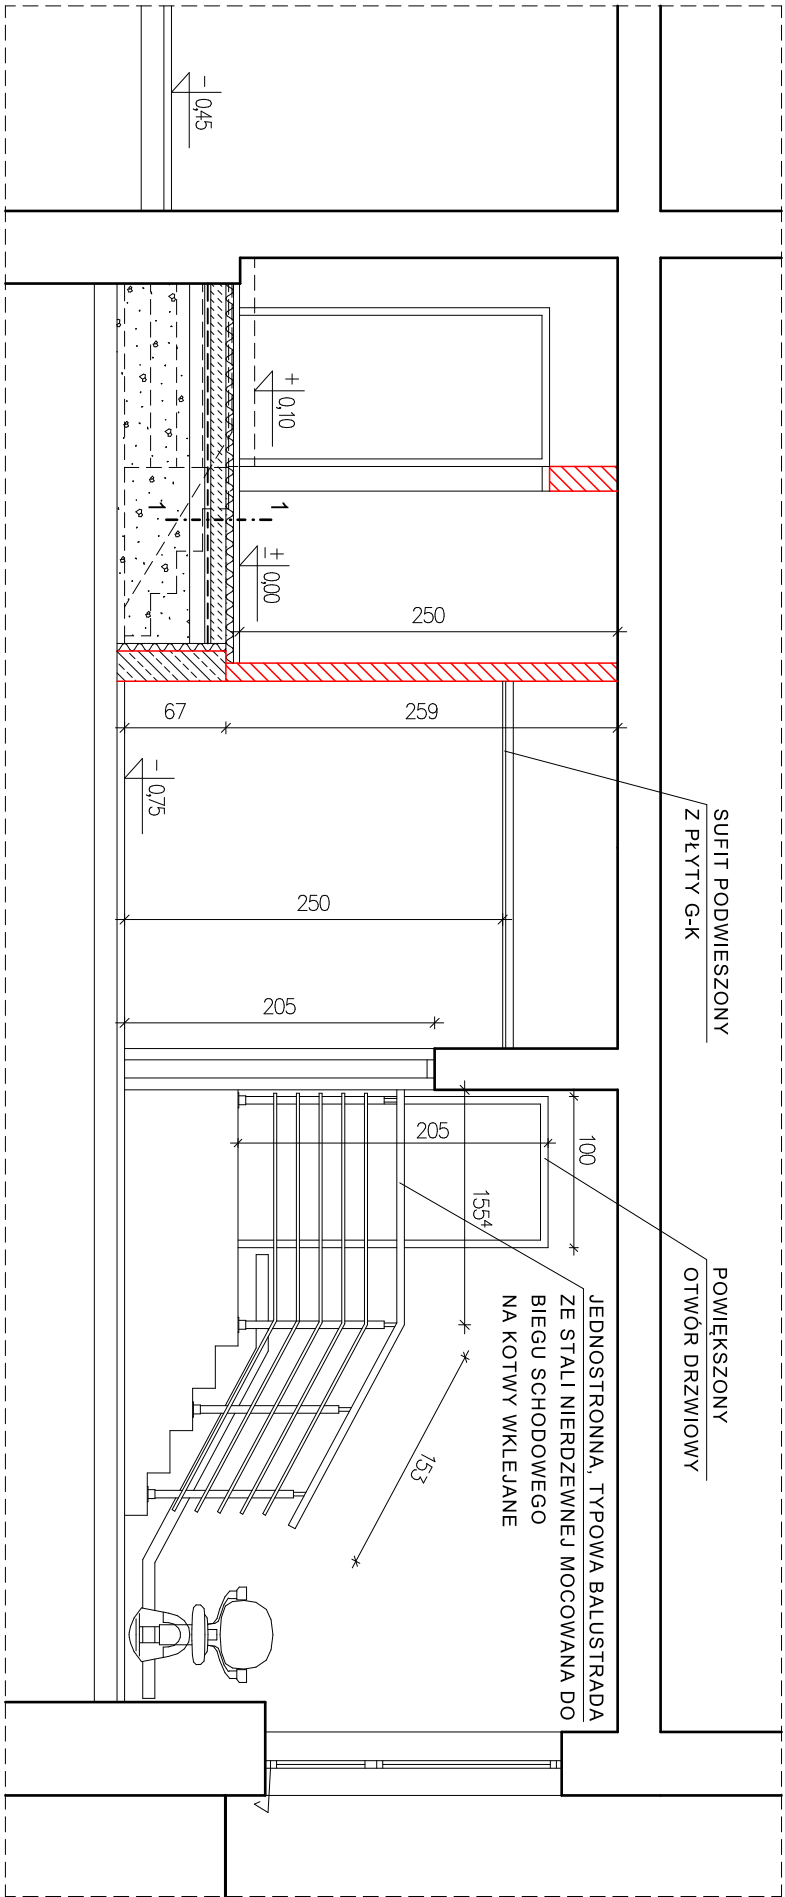


PRZĘKRÓJ C-C - stan projektowany

- 1-1
- PLYTKI CERAMICZNE
 - WYLEWKA BET. GRUB. 4 CM
 - ZBROJONA SIĄTKĄ DRUCIANĄ
 - STYROPIAN TWARDY GRUB. 5 CM
 - BETON GRUB. 10 CM
 - FOLIA BUDOWLANA
 - PIASEK STABILIZOW. CEMENT. GRUB. 10 CM
 - GRUZ BUDOWLANY

schody
projektowane - rzut

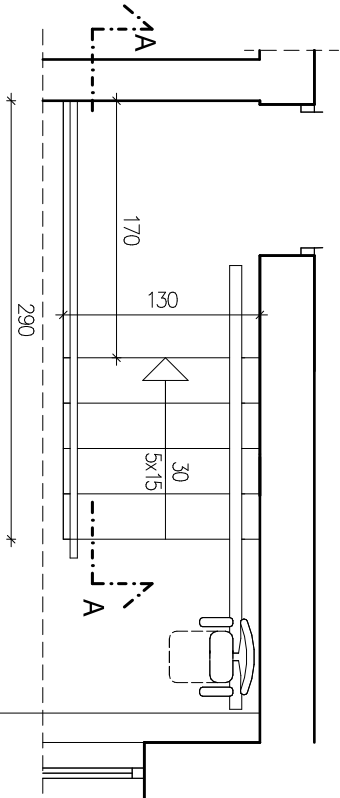

schody
projektowane - przekrój A-A

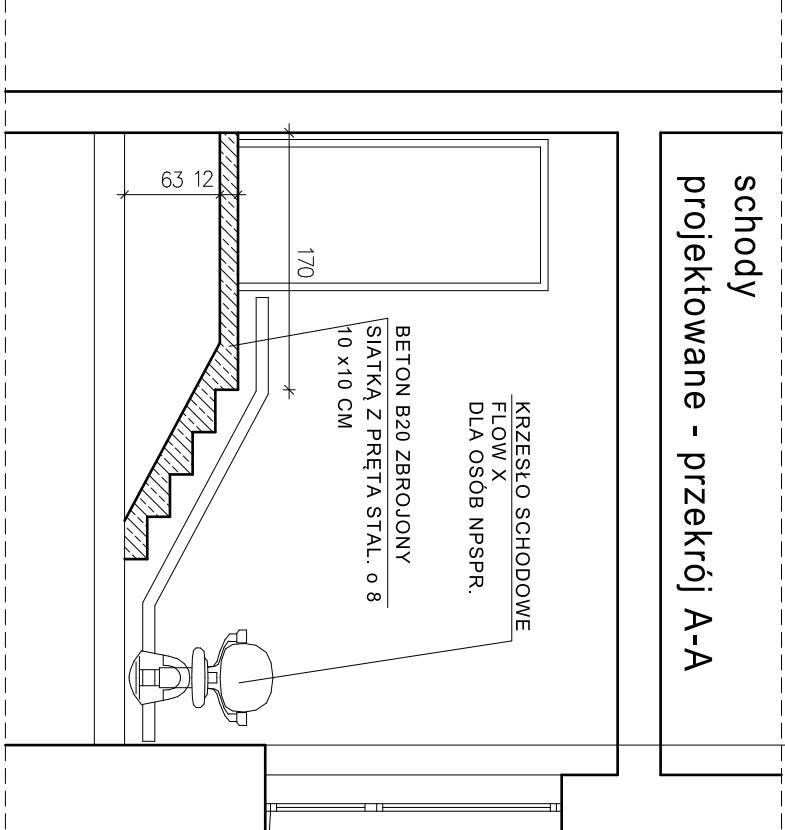

PRZĘKRÓJ C-C

1:50

A R C H I T E K T		43-100 TYCHY UL. ARKADOWA 6c/2 TEL. (32) 328 24 08	
obiekt:	BUDYNEK PRZEDSZKOLA GMINNEGO W KOBILORZE		
	PRZY UL. RODZINNEJ 1 (dz. nr 1375 /143, 1999/143, 2000/130)		
temat:	PROJEKT ARCH.-BUD. ZMIANY SPOSOBU UŻYTKOW. CZĘŚCI PARTERU OBIEKTU NA ŻŁOBEK GMINNY	data:	08.2024 r.
treść:	PRZĘKRÓJ C-C	skala:	1 : 50
projektował/nr upraw.	mgr inż. arch. DAMIAN KULISZ 960/92	nr rys:	5
opracował/nr upraw.	mgr inż. arch. ANDRZEJ SZYMON 4/91		