



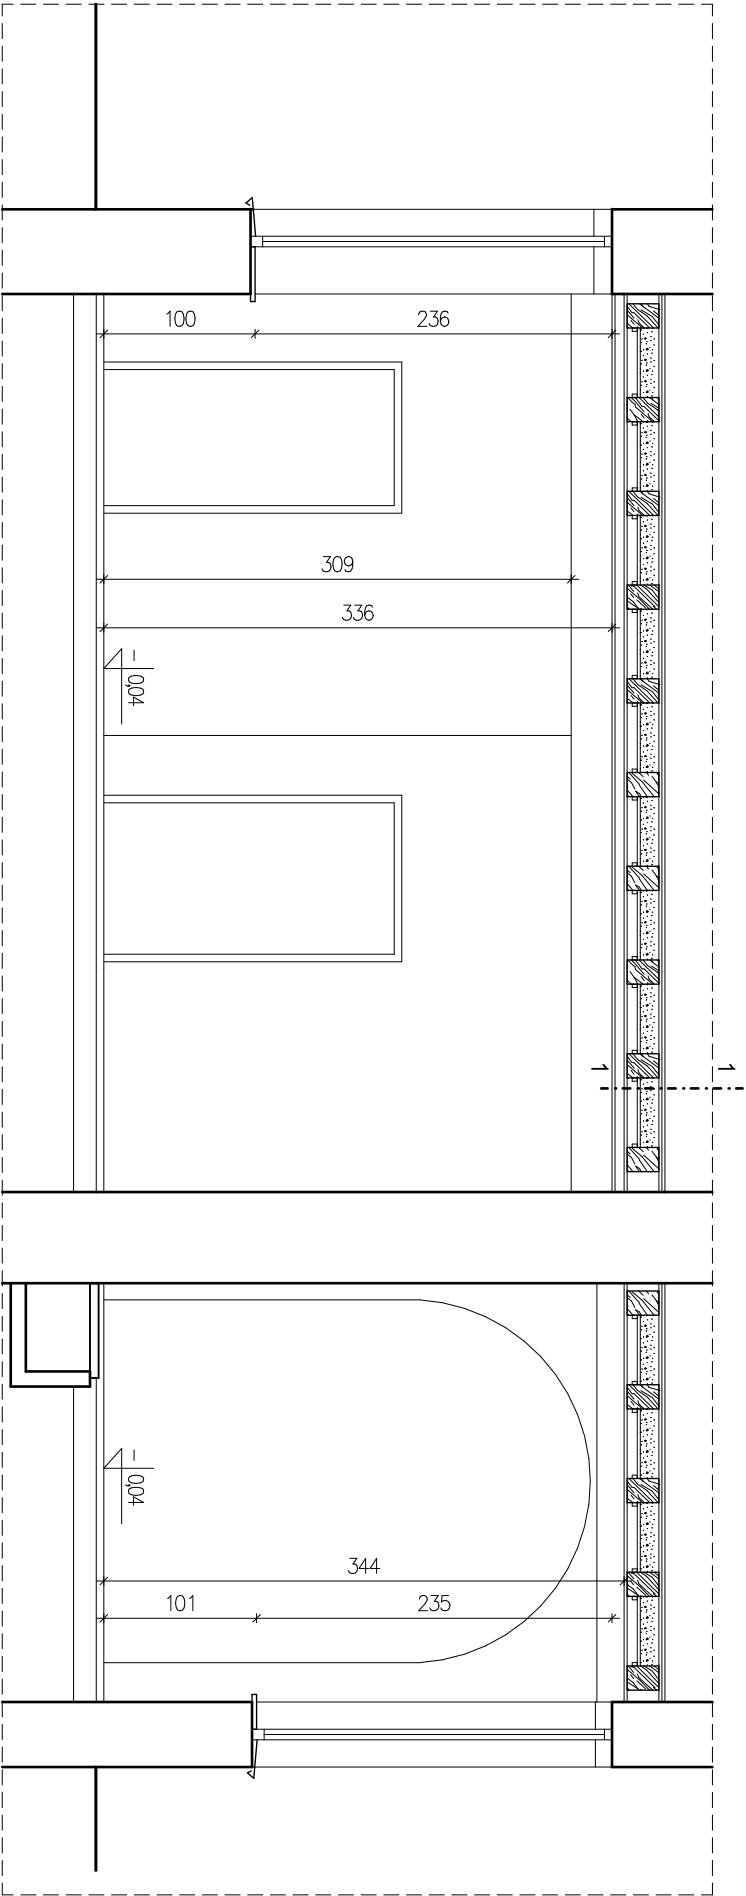

PRZEMKROJ D-D - stan istniejący

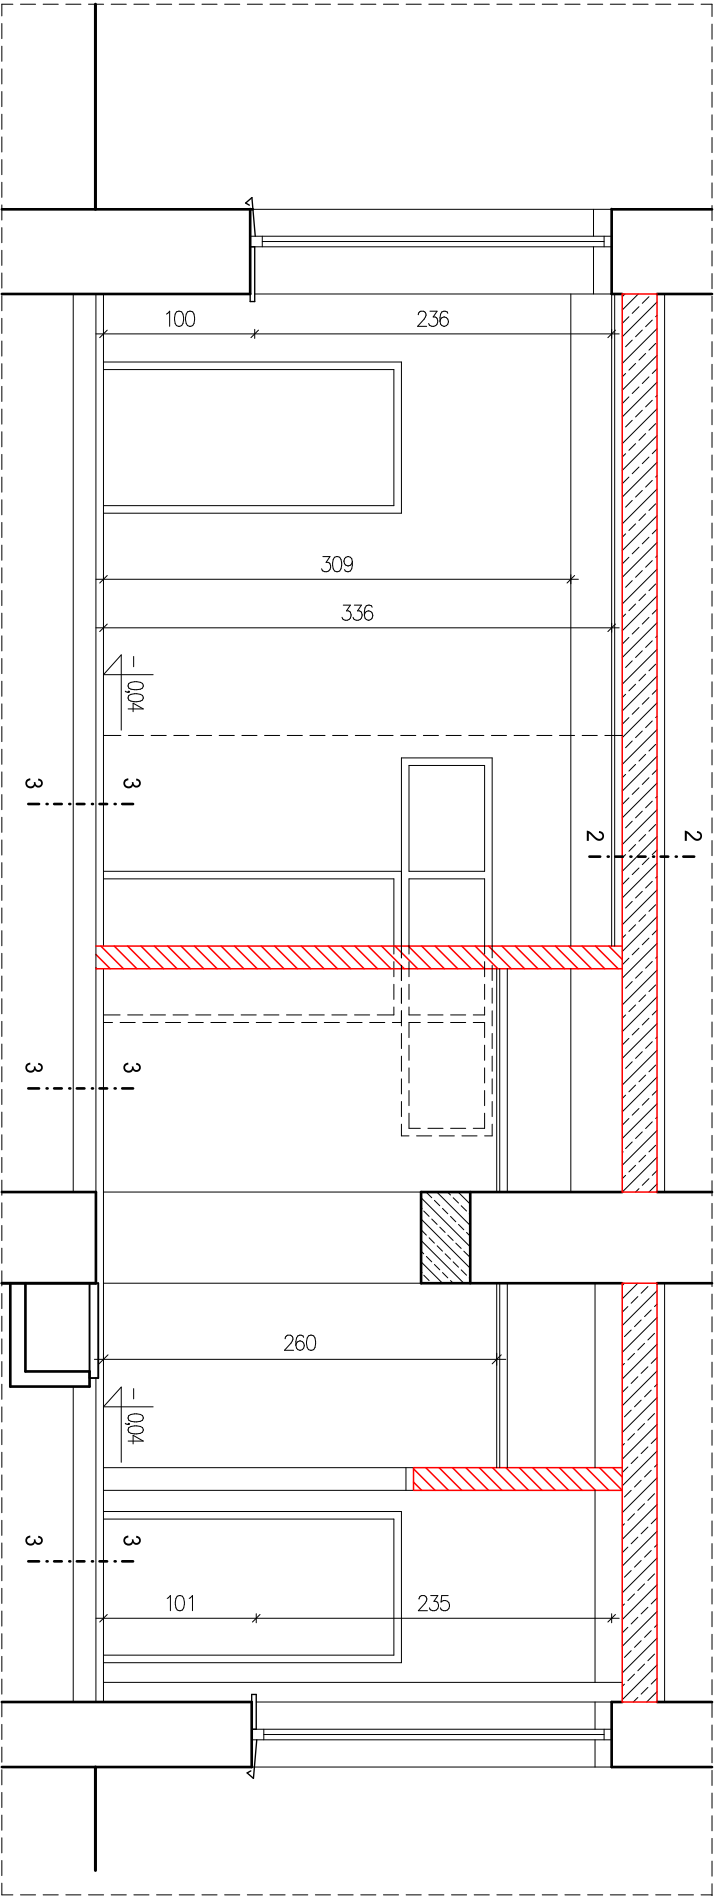

PRZEMKROJ D-D - stan projektowany

- 1-1
- WYKŁADZINA PCV
PŁYTA OSB GRUB. 22 MM
DESKI GRUB. 27 MM
BELKI DREW. 16x21 CM
POMIĘDZY BELKAMI POLEPA GRUB. 10 CM
NA DESCE GRUB. 22 MM
DESKA GRUB. 18 MM MOCOWANA DO BELEK
TYNK CEM.-WAP. NA SIATCE
PŁYTA G-K NA RUSZCIE

- 2-2
- WYKŁADZINA PCV/PŁYTKI CERAM.
SZLICHTA GRUB. 4 CM ZBROJONA SIATKĄ
STROP PROJEKT.
PŁYTA G-K NA RUSZCIE

- 3-3
- WYKŁADZINA PCV/PŁYTKI CERAM.
SZLICHTA GRUB. 4 CM ZBROJONA SIATKĄ
STYROPOLAN TWARDEY GRUB. 5 CM
FOLIA PE
CHUDY BETON GRUB. 10 CM

PRZEMKROJ D-D

1:50

Z a m i a n y		43-100 TYCHY UL. ARKADOWA 6c/2 TEL.(32) 328 24 08	
obiekt:	BUDYNEK PRZEDSZKOLA GMINNEGO W KOBIORZE		
	PRZY UL. RODZINNEJ 1 (dz.nr 1375 /143, 1999/143, 2000/130)		
temat:	PROJEKT ARCH.-BUD. ZMIANY SPOSOBU UŻYTKOW. CZĘŚCI PARTERU OBIEKTU NA ŻŁOBEK GMINNY	data:	08.2024 r.
treść:	PRZEMKROJ D-D	skala:	1:50
projektował/nr upraw.	mgr inż. arch. DAMIAN KULISZ	nr rys:	6
opracował/nr upraw.	mgr inż. arch. ANDRZEJ SZYMON		