

Za zgodność z oryginałem
mapy do celów projektowych
mgr inż. Tomasz Janiszewski



Signed by /
Podpisano przez:
Sławomir
Kasprzyk
Date / Data:
2024-12-18 17:40

GMINA WIŚNIEW
ul. Siedlecka 13, 08-112 Wiśniew
pow. siedlecki, woj. mazowieckie
NIP: 821-24-06-047 REG: 711582629

Załącznik nr do Zarządzenia
Wójta Gminy Wiśniew


nr 53/2025 z dnia 22.04.2025

ZASTĘPCA WÓJTA

Marta Maciejewska

Akceptacja koncepcji
Tomczak
Leszek
11950136
Data: 2025.01.14
11:45:40 +01'00'

Elektronicznie
podpisany przez
Tomczak Leszek
11950136

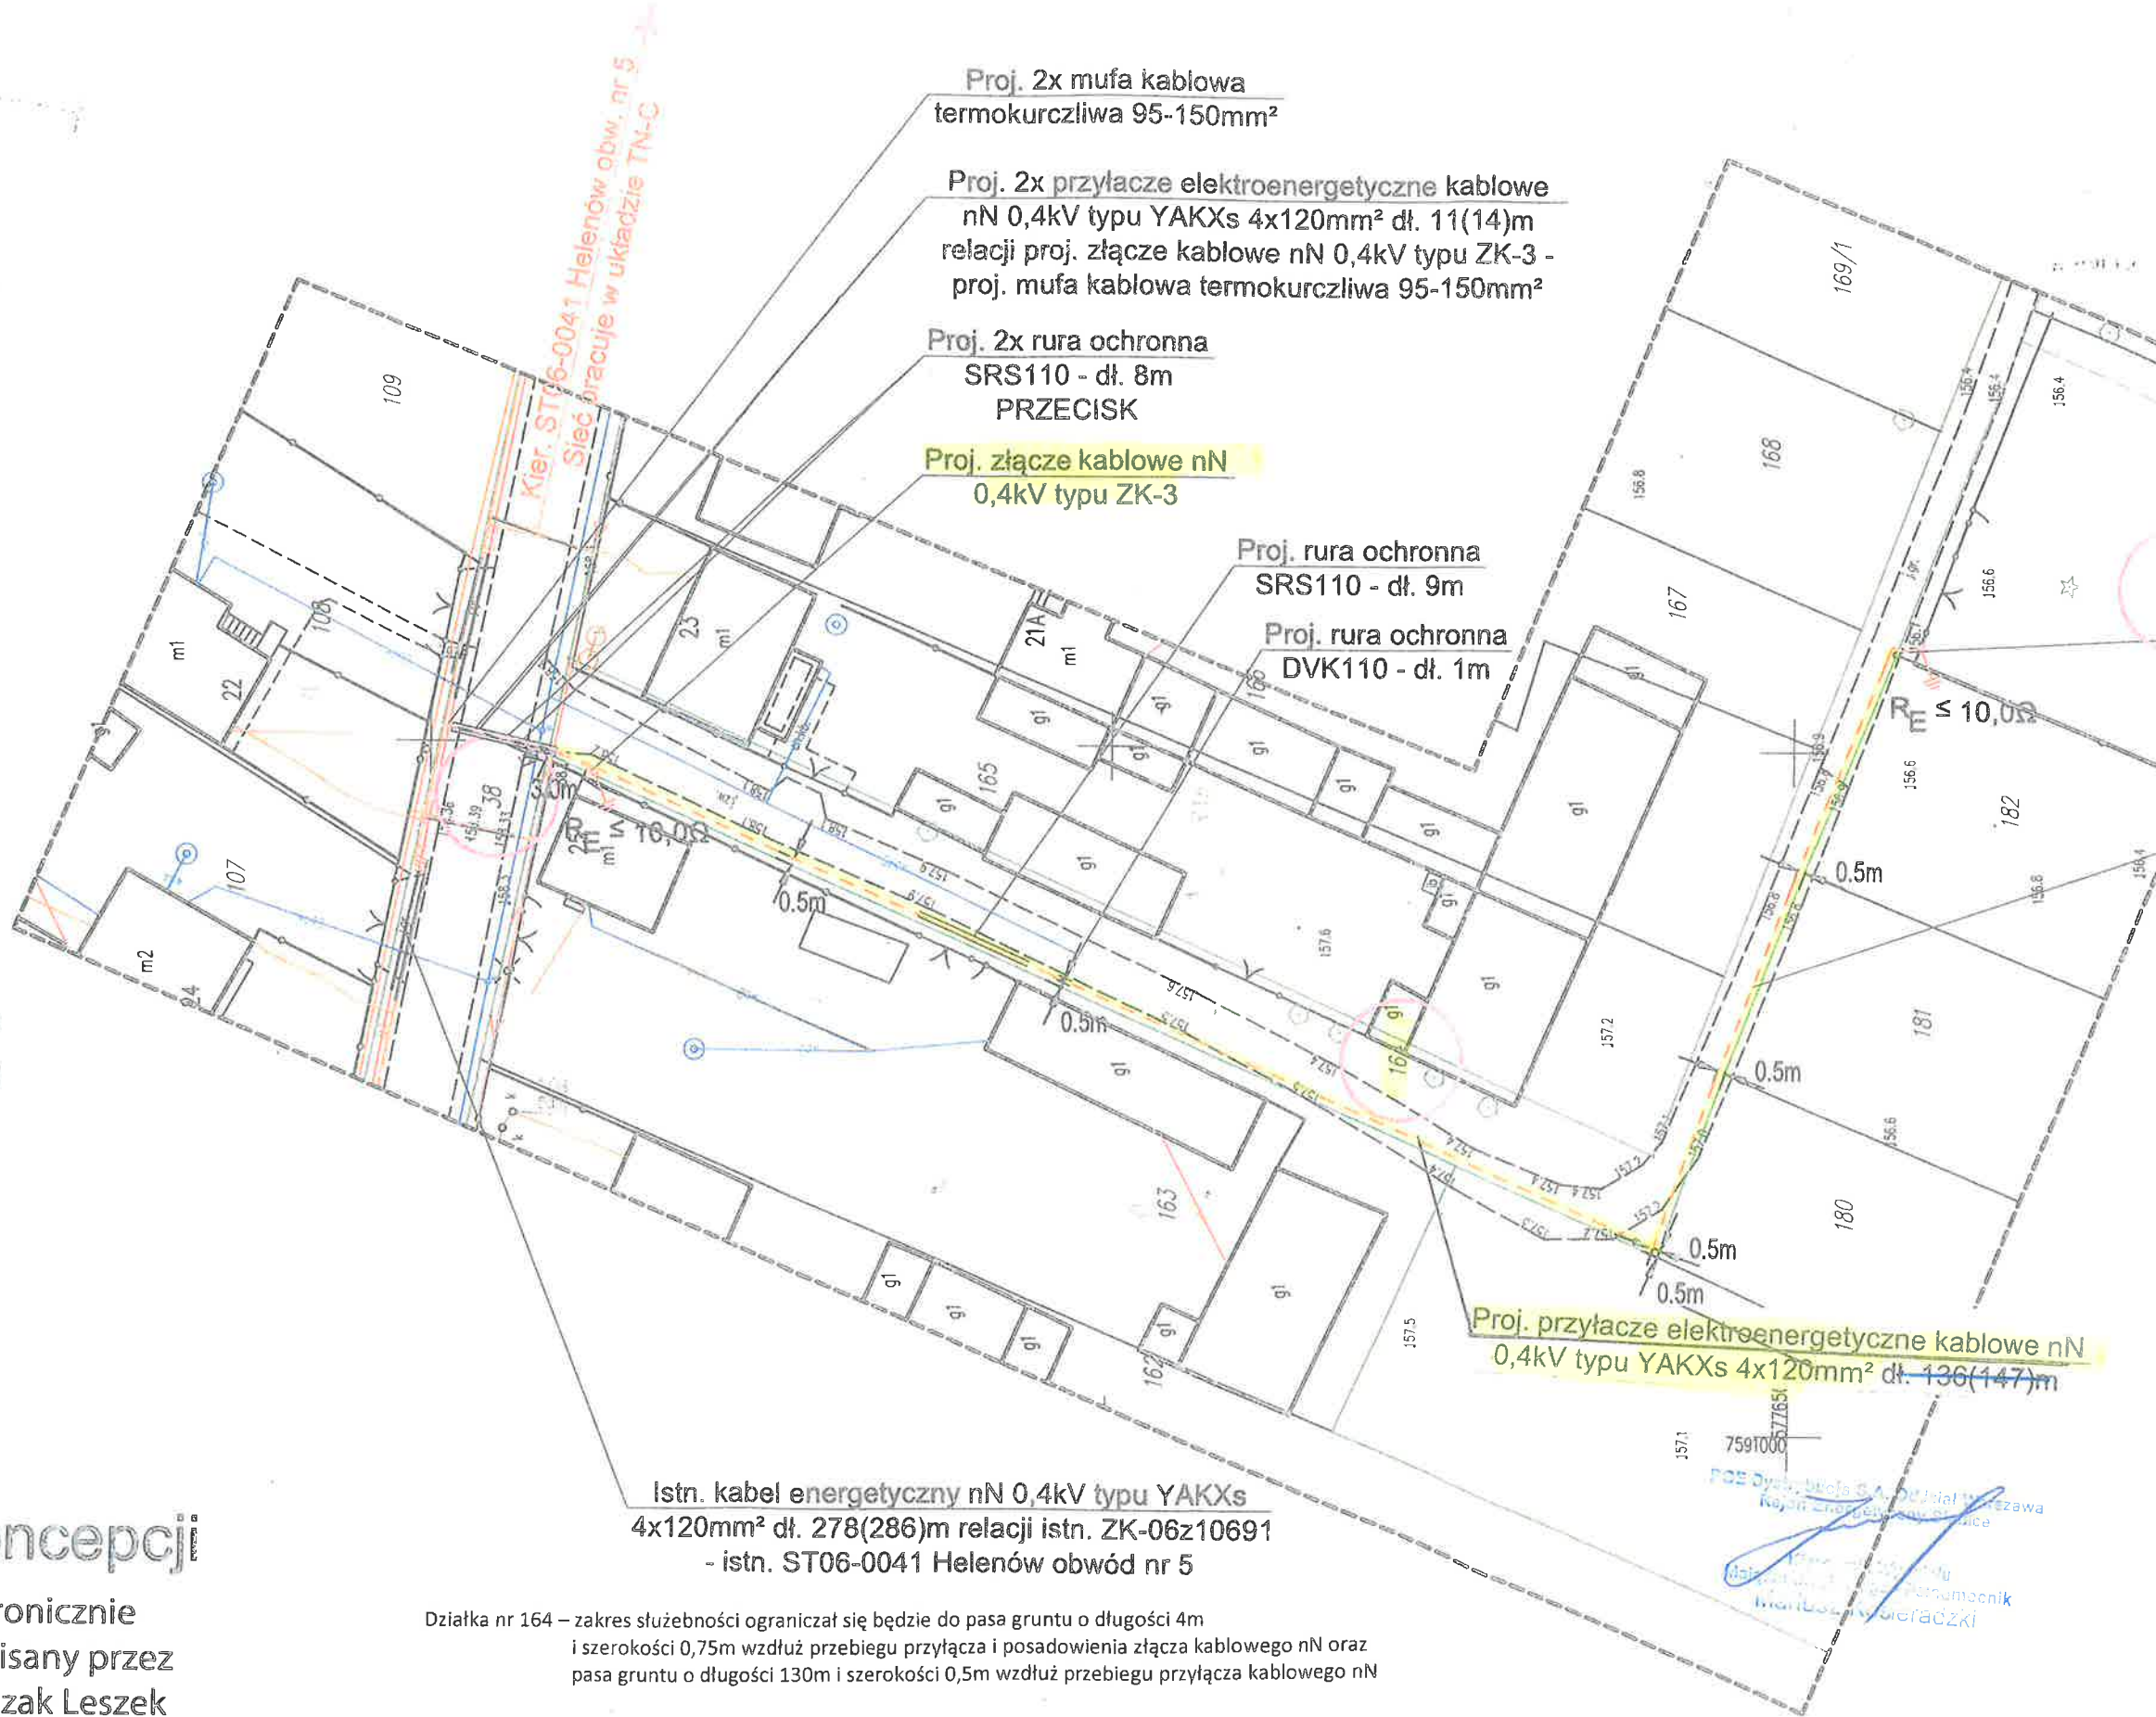

Legenda
proj. przyłącze elektroener
proj. złącze kablowe nN 0,
proj. mufa kablowa termok
proj. rura ochronna