


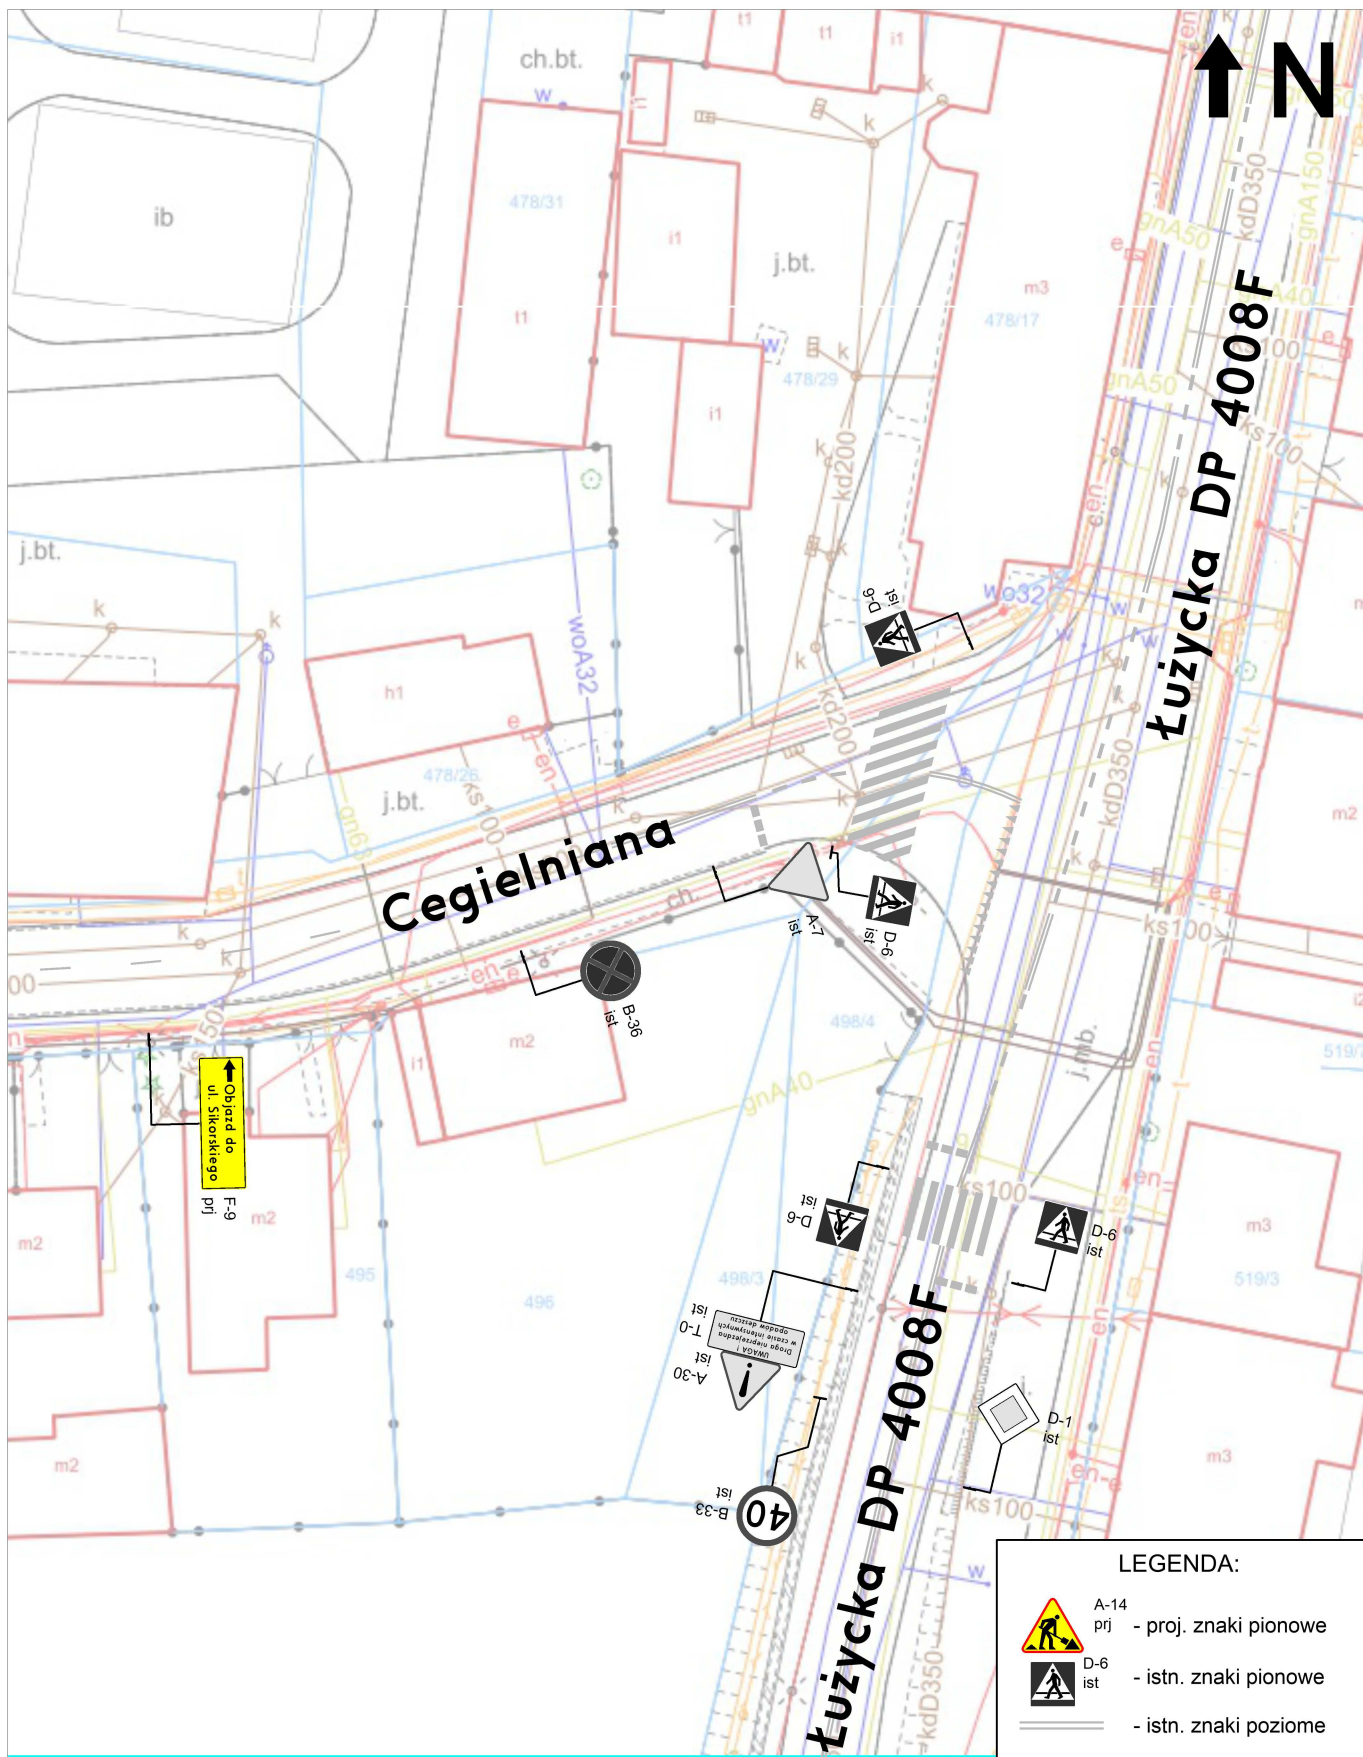

Jednostka Projektowa :		Nazwa opracowania :	
DROMO PPU Dromo Sp z o.o.		Projekt Czasowej Organizacji ruchu na czas przebudowy dróg powiatowych nr 1228F ul. Sikorskiego oraz ul. Sobieskiego w m. Świebodzin - od przejazdu kolejowego do skrzyżowania z ul. Kozią (powiat świebodziński)	
Nr rys.:	Data:	Projektant:	Podpis:
1.3	Marzec 2024	Wojciech Grzesiak	
Skala:	Nazwa rysunku:	Sprawdzający:	Podpis:
1:500	Plan sytuacyjny OBJAZD	inż. Wojciech Dymalski	
Budowa:			
Świebodzin, ul. Sobieskiego EUROVIA			