



MIEJSCOWY PLAN ZAGOSPODAROWANIA PRZESTRZENNEGO W POSZCZEGÓLNYCH OBRĘBACH GMINY GÓRZNO - SEKCJA A

ZAŁĄCZNIK NR 9

SKALA 1:1000



układ współrzędnych: PL-2000 strefa 7

źródło pochodzenia użytego materiału
państwowego zasobu geodezyjnego
i kartograficznego: Starosta Powiatu
Garwolińskiego

LEGENDA

--- granica obszaru objętego planem miejscowym

— linia rozgraniczająca tereny o różnym
przeznaczeniu lub różnych zasadach
zagospodarowania

△ △ nieprzekraczalna linia zabudowy


MNW teren zabudowy mieszkaniowej
jednorodzinnej wolnostojącej

KDD teren drogi dojazdowej

strefa ograniczonych możliwości lokalizacji
budynków

25.0 wymiary w metrach

WYRYS ZE STUDIUM UWARUNKOWAŃ
I KIERUNKÓW ZAGOSPODAROWANIA
PRZESTRZENNEGO GMINY GÓRZNO

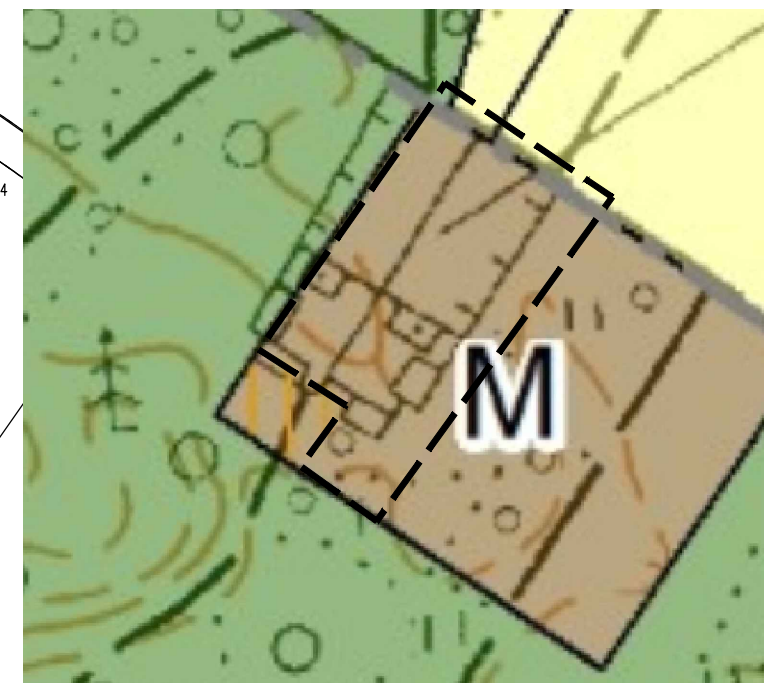

OZNACZENIA PRZEZNACZENIE TERENÓW

M - tereny zabudowy mieszkaniowej
R - tereny rolnicze
ZL - tereny lasów

--- granica obszaru objętego planem
miejscowym