


Przekrój normalny w km od 0+000 do 0+400

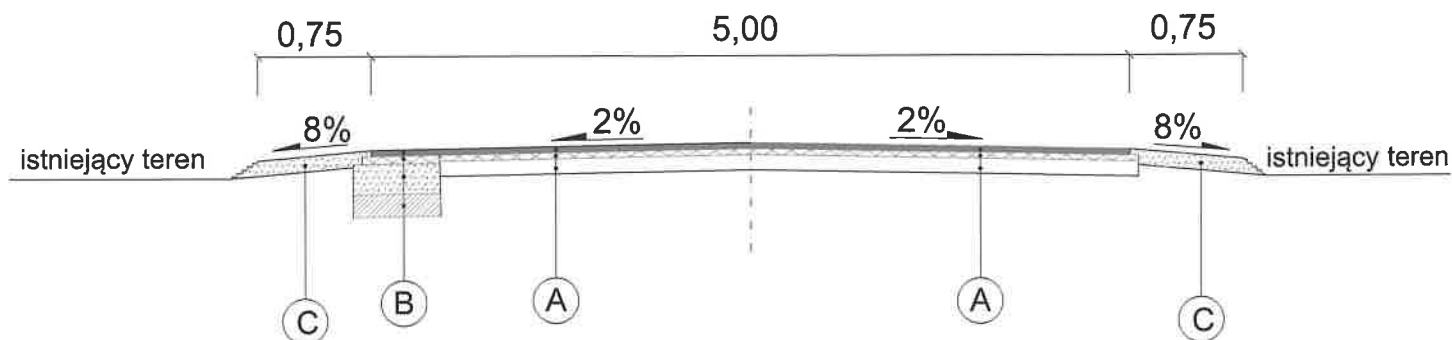

A Jezdnia

4 cm	- warstwa ścieralna: mieszanka mineralno-asfaltowa
4 cm	- warstwa wyrównawcza: mieszanka mineralno-asfaltowa
	- istniejąca nawierzchnia wraz z podbudową

B Poszerzenie jezdni

4 cm	- warstwa ścieralna: mieszanka mineralno-asfaltowa
5 cm	- warstwa wiążąca: mieszanka mineralno-asfaltowa
20 cm	- podbudowa zasadnicza: kruszywo łamane 0/31,5mm
15 cm	- warstwa wzmacniająca: beton C12/15

C Pobocze

10 cm	- kruszywo łamane 0/31,5mm
-------	----------------------------

Inwestor: Zarząd Powiatu Łosickiego ul. Narutowicza 6 08-220 Łosice	
Temat: Przebudowa drogi powiatowej Nr 2015W na odcinku w miejscowości Nowa Kornica	
Stadium: MATERIAŁY DO ZGŁOSZENIA	
Tytuł rysunku: Przekrój normalny	Rys. 4.1 Skala: 1:50
Autor opracowania:	Data:
 Andrzej Mironiński Specjalista drogowy bez ograniczeń Nr 10220188-WB0117	
styczeń 2025	