


Przekrój normalny w km od 0+400 do 0+990

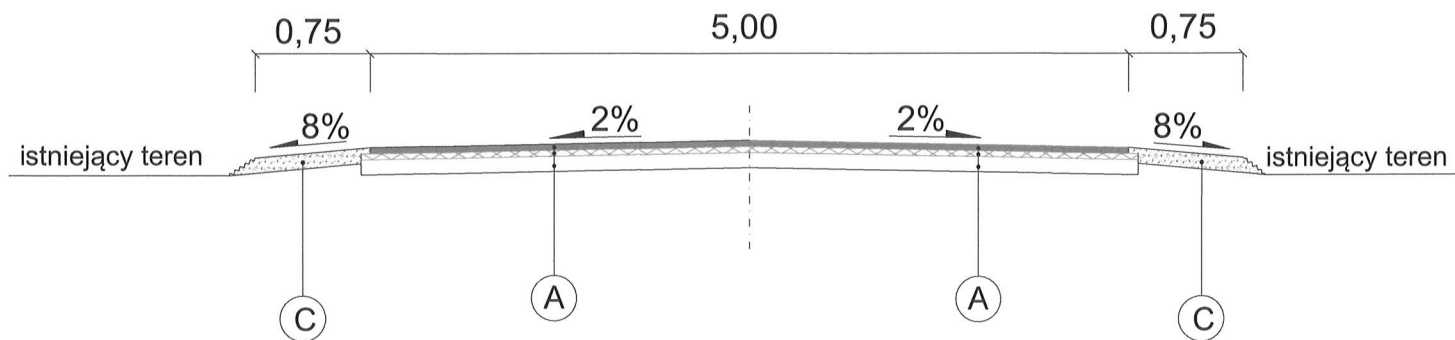

(A) Jezdnia

4 cm - warstwa ścieralna: mieszanka mineralno-asfaltowa
4 cm - warstwa wyrównawcza: mieszanka mineralno-asfaltowa
- istniejąca nawierzchnia wraz z podbudową

(C) Pobocze

10 cm - kruszywo łamane 0/31,5mm

Inwestor: Zarząd Powiatu Łosickiego ul. Narutowicza 6 08-220 Łosice	
Temat: Przebudowa drogi powiatowej Nr 2015W na odcinku w miejscowości Nowa Kornica	
Stadium: MATERIAŁY DO ZGŁOSZENIA	
Tytuł rysunku: Przekrój normalny	Rys. 4.2
	Skala: 1:50
Autor opracowania:	Data:
<i>inż. Szczerba Miroński</i> UPRAWNIENIA BUDOWLANE, Specjalność drogowa bez ograniczeń Nr MAZ/0188/WBD/17	
styczeń 2025	