
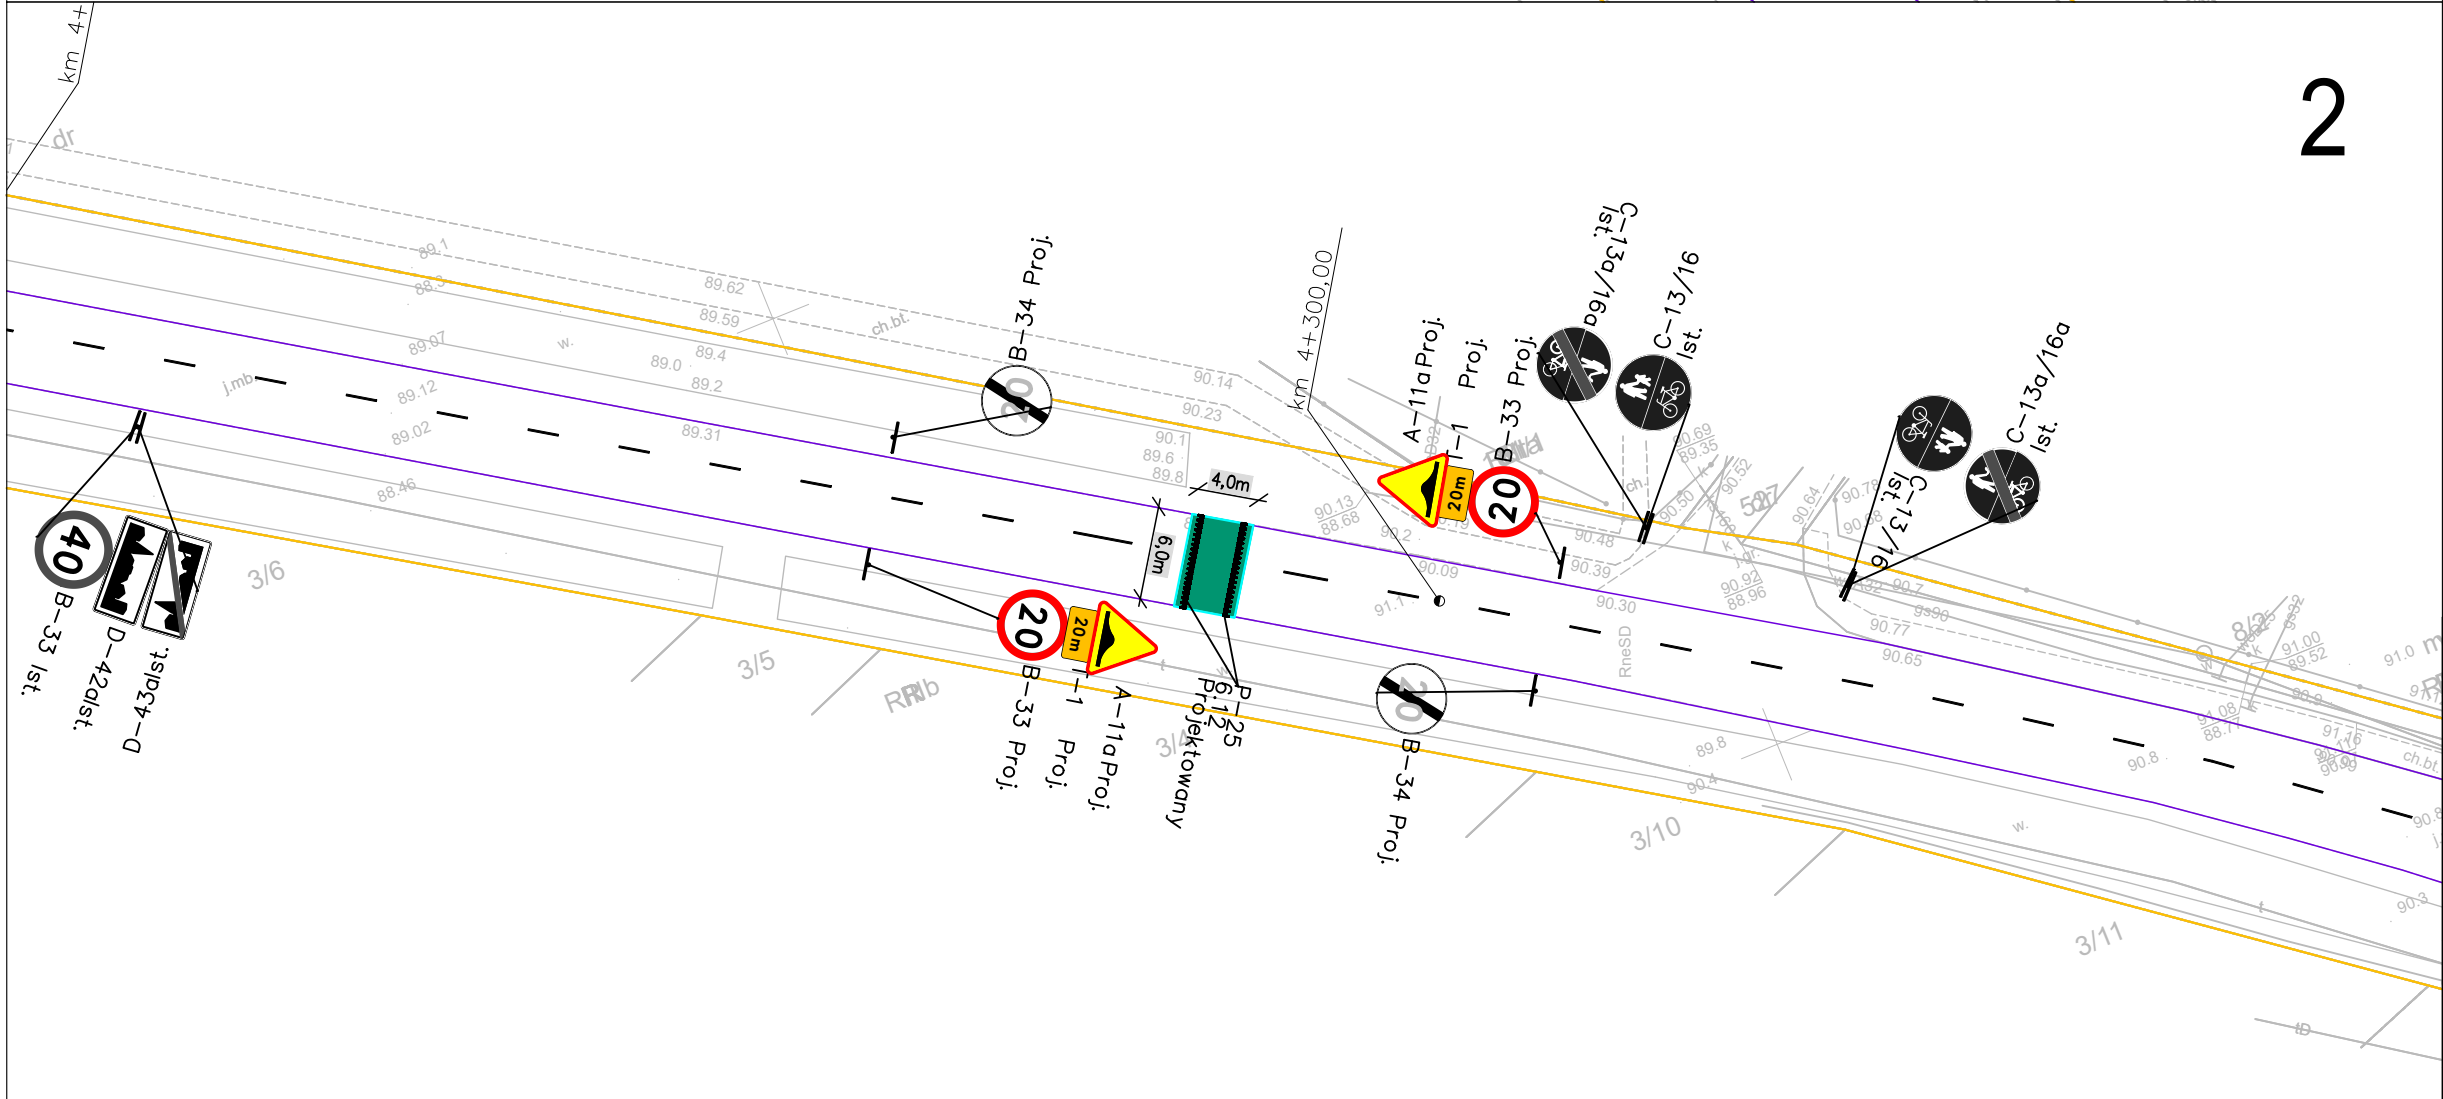
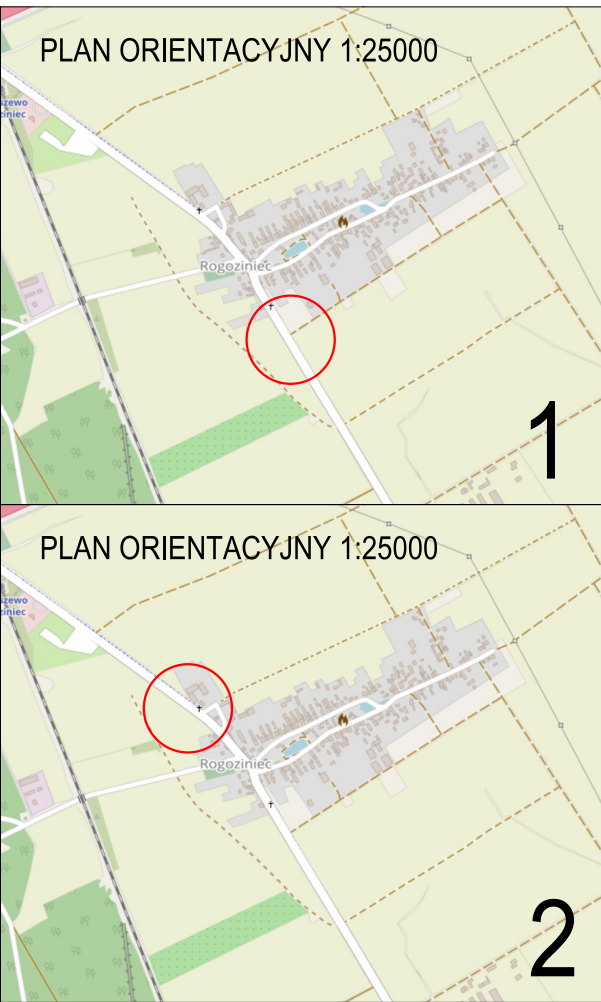


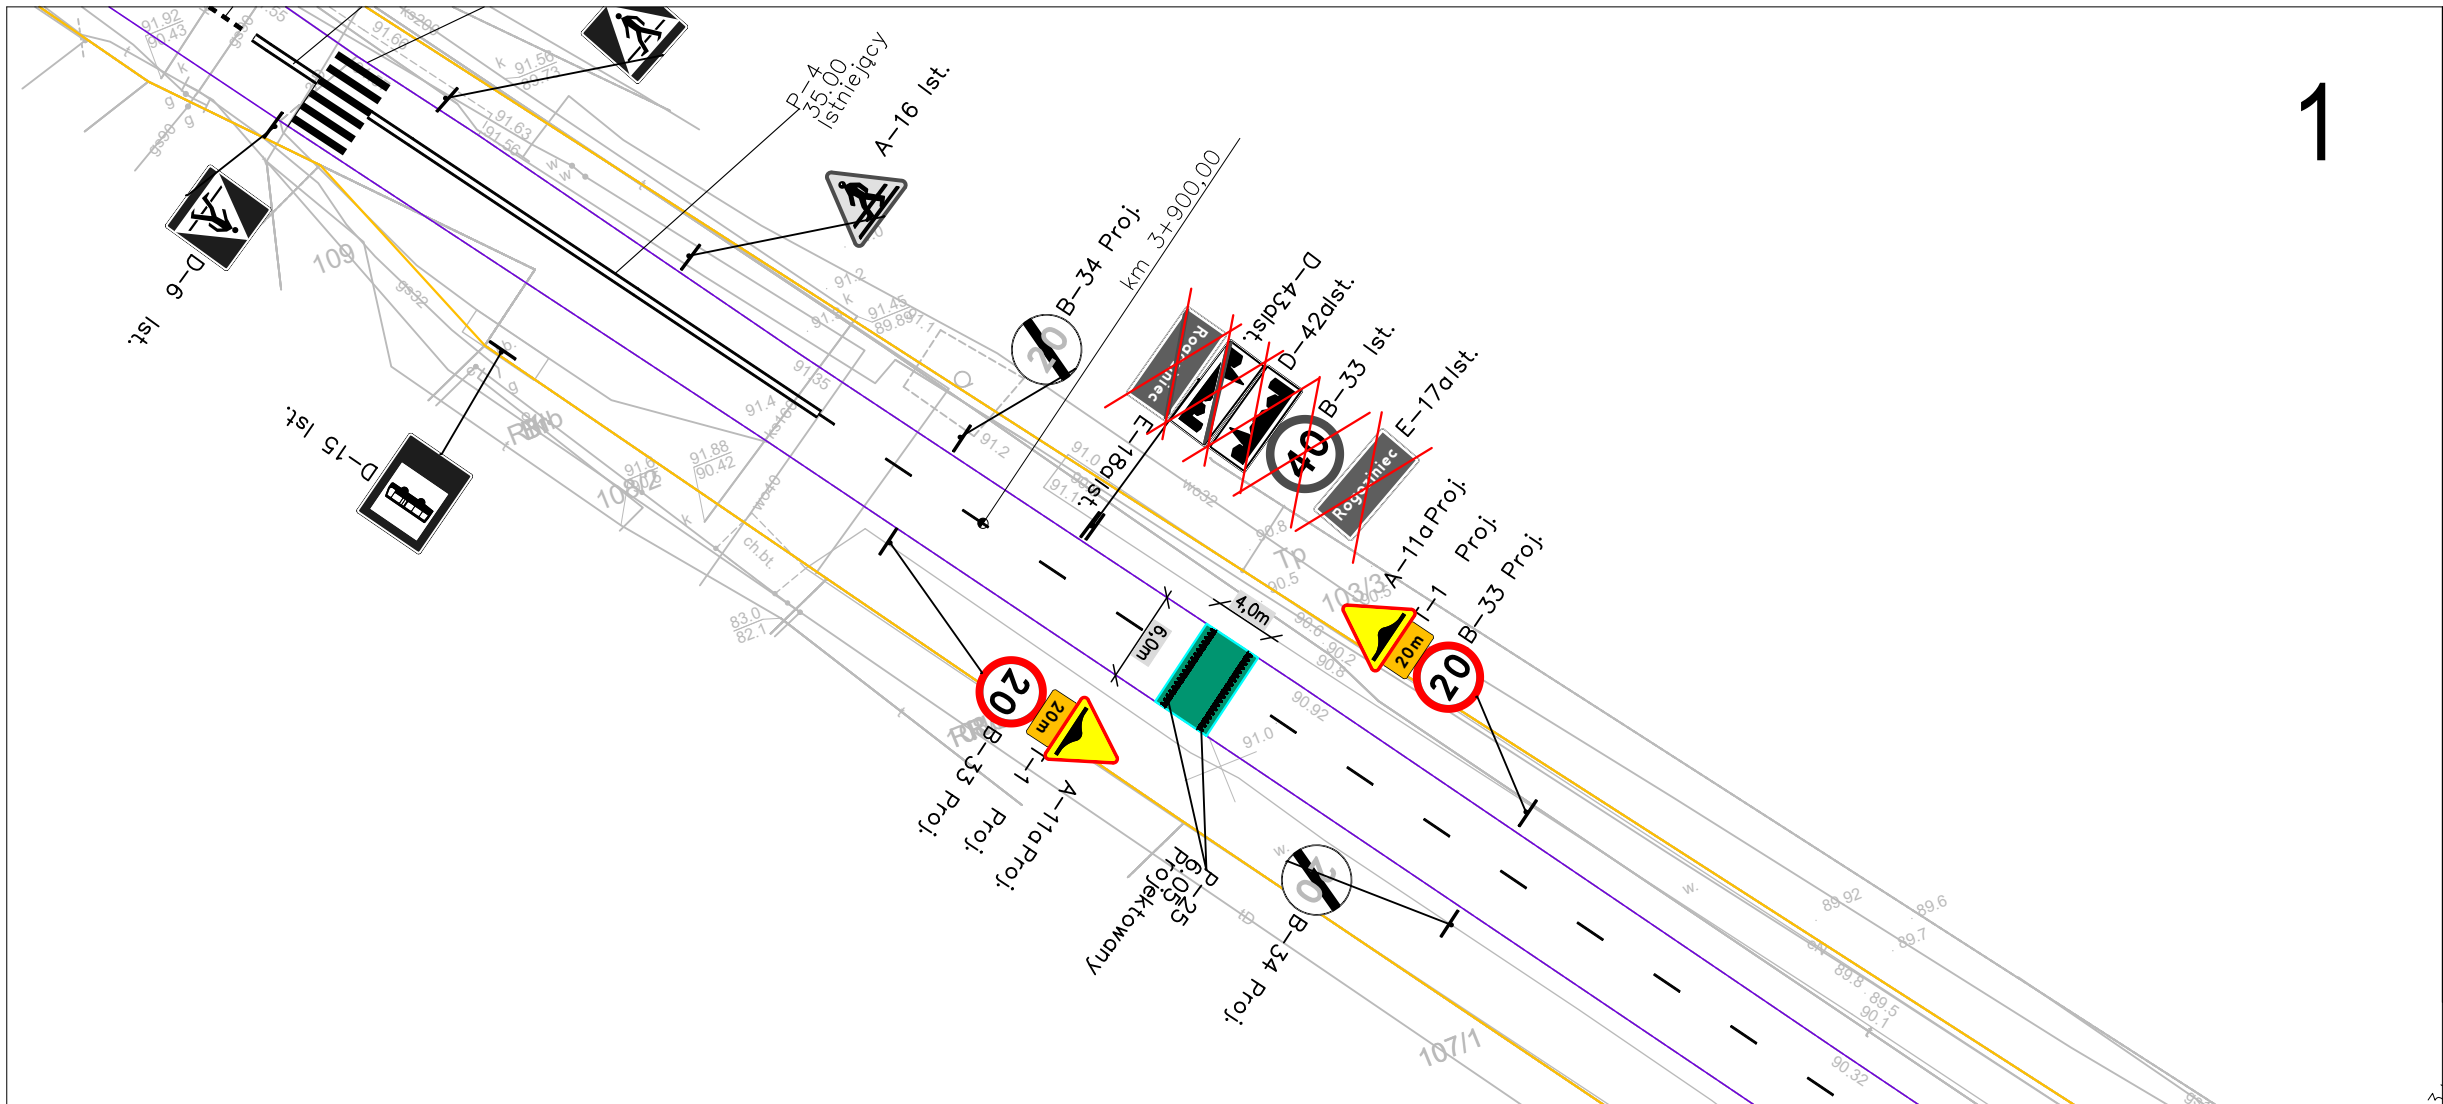

MARBUD KAROLINA MARCHLEWSKA 66-200 ŚWIEBODZIN, UL. PARTYZANCKA 9B NIP 927-184-06-62 E-MAIL: K-MARCHLEWSKA@TLEN.PL TEL. 502 685 678			
TEMAT: PRZEBUDOWA DROGI POWIATOWEJ NR 1213F W ZAKRESIE BUDOWY WYNIESIONYCH PROGÓW ZWALNIAJĄCYCH W M. ROGOZINIEC			
INWESTOR: POWIAT ŚWIEBODZIŃSKI UL. KOLEJOWA 2, 66-200 ŚWIEBODZIN			
NAZWA RYSUNKU: PLAN SYTUACYJNY			
OPRACOWAŁA: KAROLINA MARCHLEWSKA BRANŻA DROGOWA		DATA LUTY 2025R.	PODPIS
OPRACOWAŁ: MGR INŻ. MARCIN MARCHLEWSKI BRANŻA DROGOWA	UPRAWNIENIA SPEC. DROGOWA	DATA LUTY 2025R.	PODPIS
FAZA PROJEKTU PROJEKT BUDOWLANY	SKALA 1:500		RYS. NR. 1
ZLECENIE:	DG.273.17.2025KA Z DNIA 18.02.2025R.		