


Załącznik do pisma In.G.Km.7210.1.2025
z dn. 02.06.2025 r.

*Załącznik do Uchwały nr 118/2025
Zarządu Powiatu Sokotowskiego
z dnia 17.06.2025r.*

dr. powiatowa nr 3930W

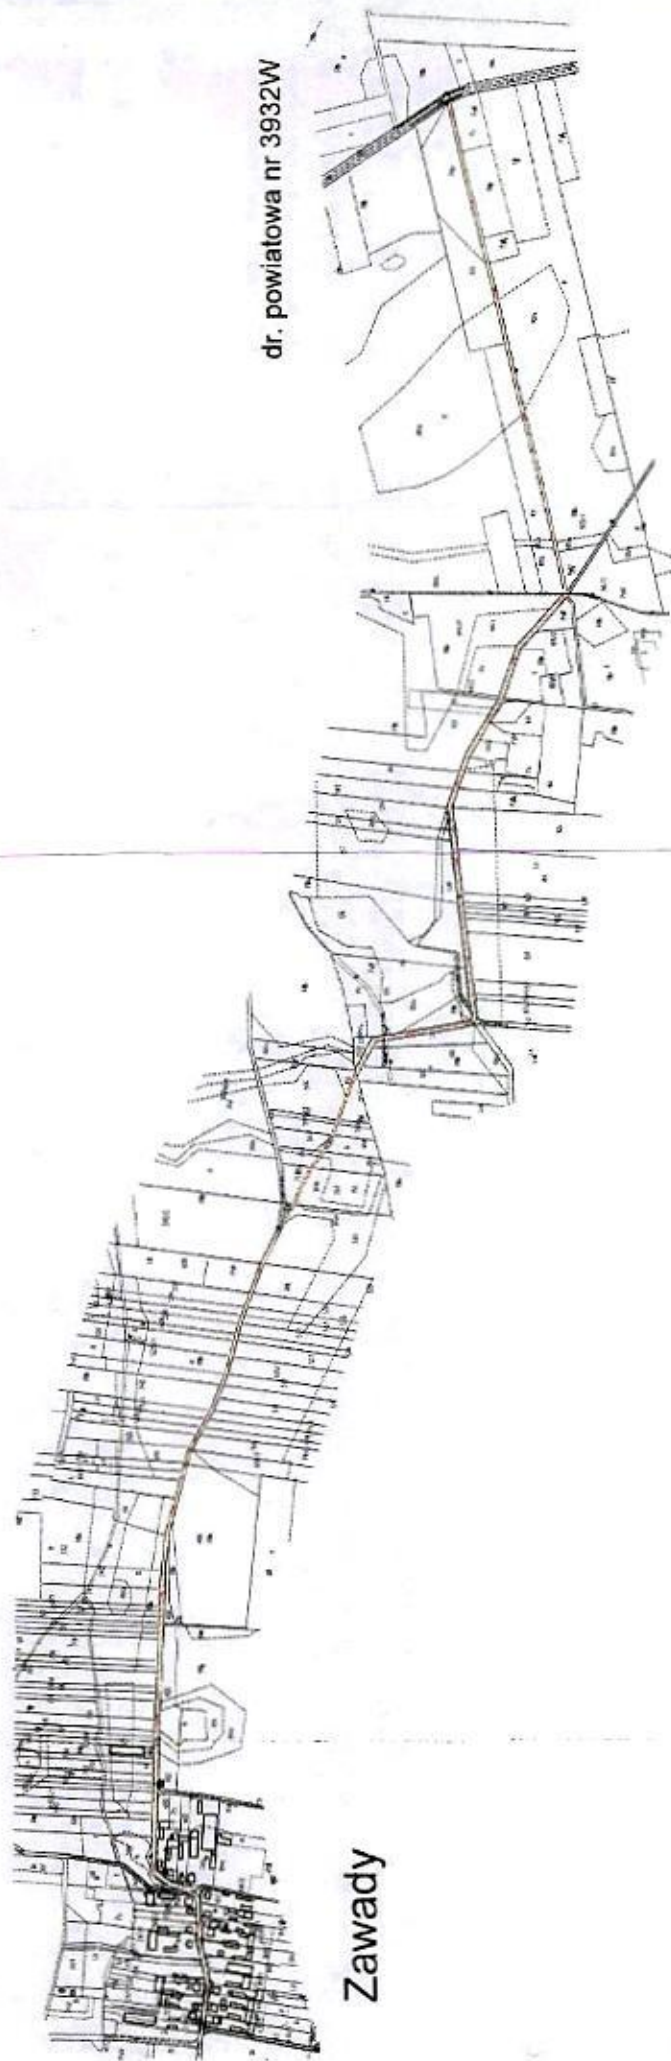

Zawady

dr. powiatowa nr 3932W