
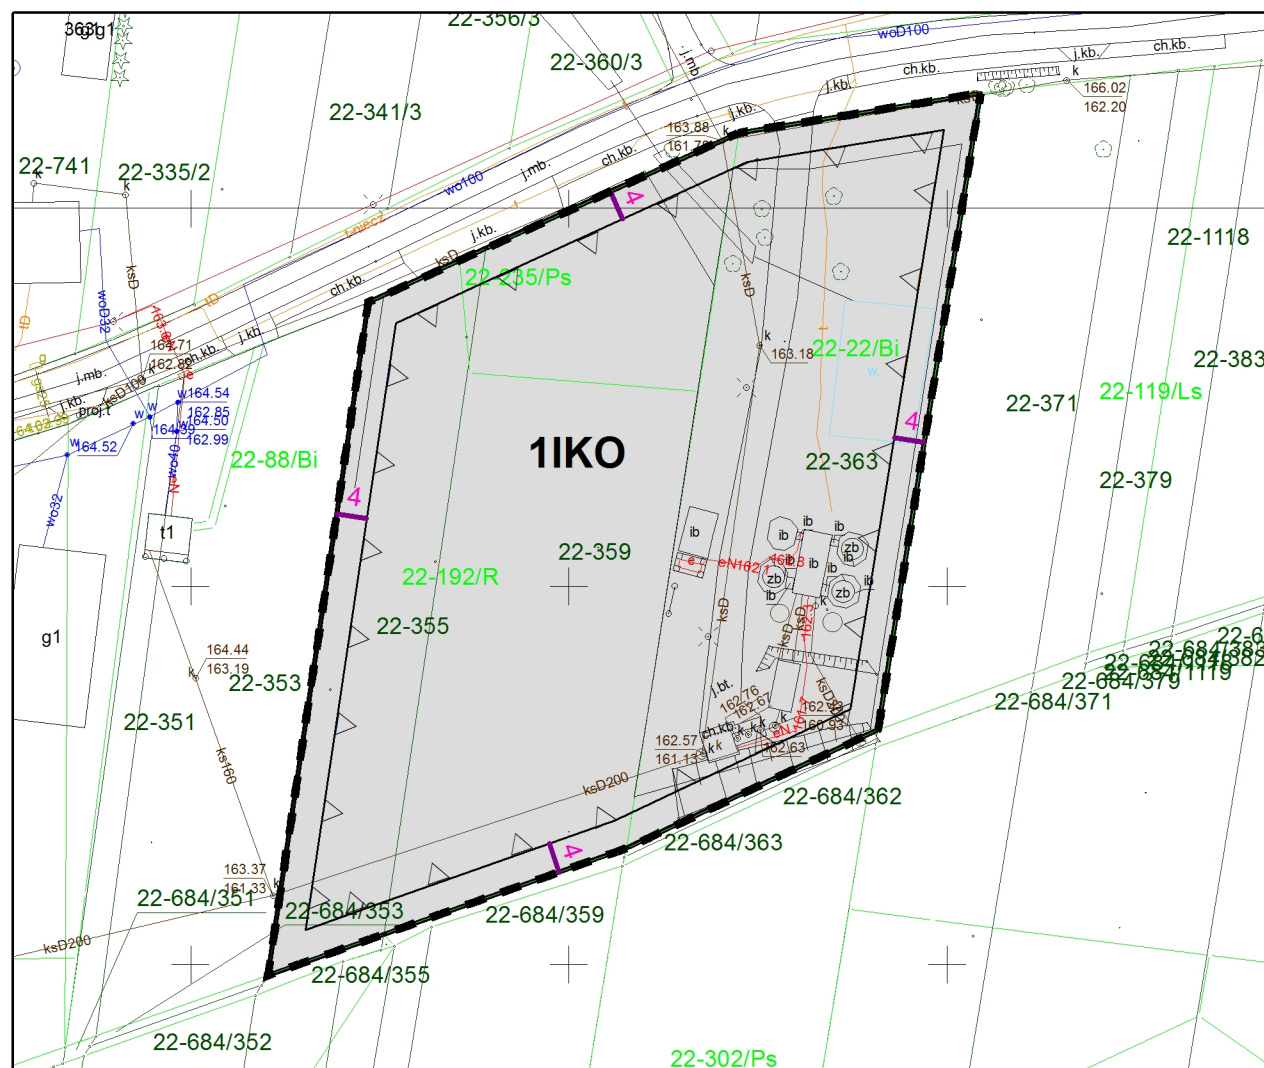
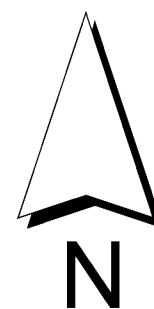


Miejscowy plan zagospodarowania przestrzennego dla części wsi Repki

1:1 000

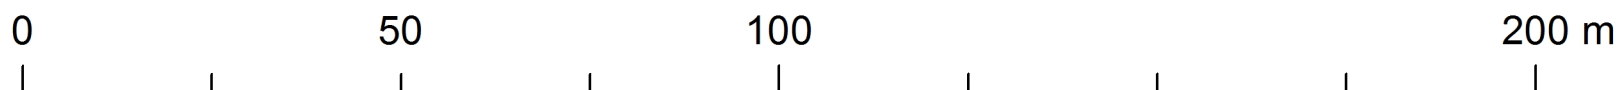

**Załącznik nr 1
do Uchwały nr
Rady Gminy Repki
z dnia**

Wektorowa mapa zasadnicza w układzie 2000 strefa 7
Licencja Starosty Sokołowskiego: PODGiK: G.6642.480.2025_1429_N
z dnia 21 lutego 2025 r.

Ustalenie planu:

-  granica obszaru objętego planem
 linie rozgraniczające tereny o różnym przeznaczeniu lub różnych zasadach zagospodarowania
 nieprzekraczalna linia zabudowy

Przeznaczenie terenu

-  IKO - teren oczyszczalni ścieków
- linia wymiarowa wraz z podanym wymiarem w m

Wyrys ze studium uwarunkowań i kierunków zagospodarowania przestrzennego gminy Repki



Obszary zainwestowania

- MU - Tereny wielofunkcyjne zabudowy mieszkaniowo-usługowej
 M-1 - Tereny wielofunkcyjne o dominującym udziale zabudowy zagrodowej
 UP - Tereny wydzielonych usług publicznych

KIERUNKI ROZWOJU INFRASTRUKTURY TECHNICZNEJ

-  ropociąg "Przyjaźń"
-  ujęcie wody wraz z SUW
-  gminna oczyszczalnia ścieków
-  stacja GSM