


INWENTARYZACJA WĘZŁA SANITARNEGO Skala 1:50

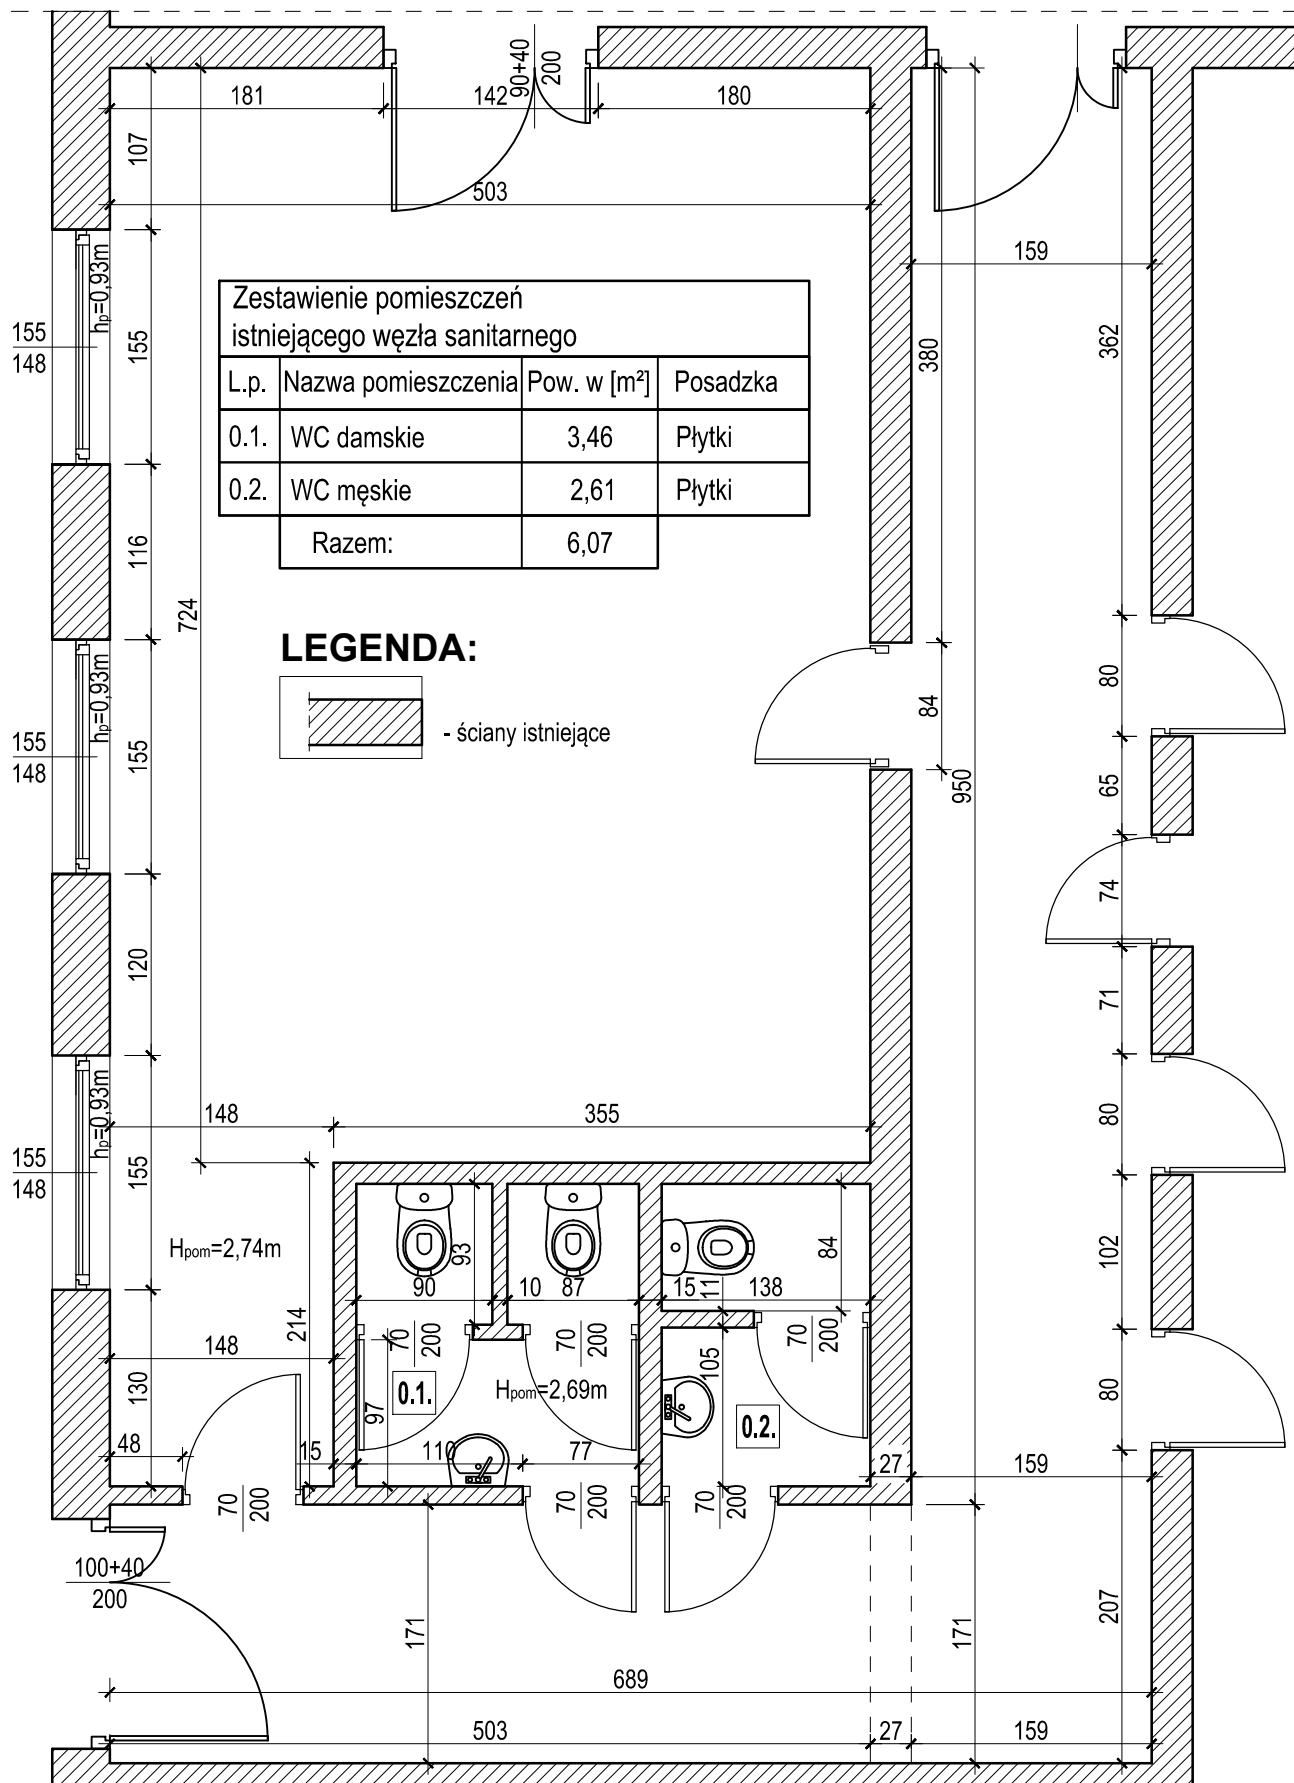

SENPROJEKT Radosław Senska ; Rządowo ul. Powstańców Wlkp. 55 , 64-810 Kaczory
 Projekt wykonano w programie AutoCAD LT 2015 nr seryjny 549-85837891
 Wszelkie prawa zastrzeżone. Kopiowanie i rozpowszechnianie zabronione.

Treść:	INWENTARYZACJA WĘZŁA SANITARNEGO				Rys. nr :	1
Investor:	URZĄD GMINY W KACZORACH 64-810 Kaczory ul. Dworcowa 22				Skala:	1:50
Obiekt:	Wiejski Dom Kultury w Śmiłowie				Faza:	PB
Lokalizacja:	Śmiłowo ; 64-810 Kaczory ; nr działki 30				Data:	07.2021 rok
Projektant:	mgr inż. Radosław Senska	nr upr. WKP/0316/POOK/16	do projektowania bez ograniczeń	konstrukcyjno- budowlana	Nr działki:	30
					Podpis:	