Ist. skrzyżowanie z drogą gminną nr 431152W - ul. Römmla szerokość jezdni 6,0 m
Proj. zatoka autobusowa
Ist. zjazd publiczny szerokość jezdni 6,0 m szerokoć obustronnych poboczy 0,75 m
Ist. zjazd indywidualny szerokość jezdni 6,0 m szerokoć obustronnych poboczy 0,75 m
Ist. skrzyżowanie z drogą gminną nr 431102W - ul. Andersena szerkość jezdni 6,0 m
Piłsudskiego
143/03_1.0048
0+500
0+600

LEGENDA:

BRANŻA - DROGOWA

	- proj. oś jezdni
	- proj. krawężnik betonowy 15x30
	- proj. krawężnik betonowy obniżony 15x22
	- proj. krawężnik granitowy15x30
	- proj. krawężnik granitowy obniżony 15x22
	- proj. obrzeża chodnikowe 8x30
	- proj. krawędź zjazdów i poboczy
▨	- proj. jezdnia z betonu asfaltowego
▨	- proj. chodnik z kostki brukowej betonowej gr. 6 cm
▨	- proj. zjazd z kostki brukowej betonowej gr. 8 cm
▨	- proj. ścieżka rowerowa z betonu asfaltowego
▨	- proj. ścieżka pieszo - rowerowa z betonu asfaltowego
▨	- proj. zatoka autobusowa i pierścień ronda z kostki granitowej 15 /17 cm
🟩	- proj. zieleń
	- linia rozgraniczająca teren inwestycji
	- teren podlegający ograniczeniu w korzystaniu z nieruchomości
	- granica aktualizacji mapy do celów projektowych

BRANŻA - ZIELEŃ

✕	- ist. drzewa do wycinki

SCHEMAT ZJAZDU INDYWIDUALNEGO
(chodnik / ścieżka pieszo-rowerowa)

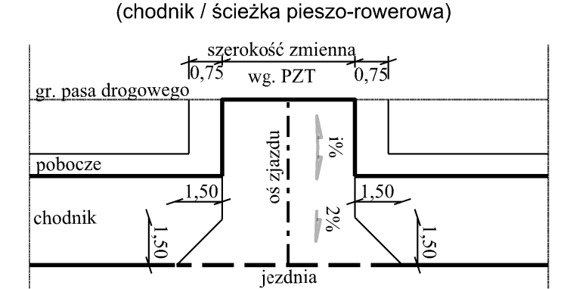

SCHEMAT ZJAZDU INDYWIDUALNEGO / PUBLICZNEGO
(chodnik / ścieżka pieszo-rowerowa)

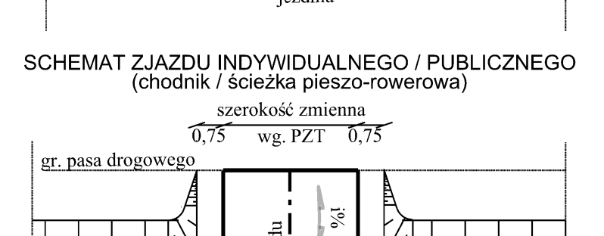

Uwaga:
* R=3,00 m zastosować na zjazdach indywidualnych

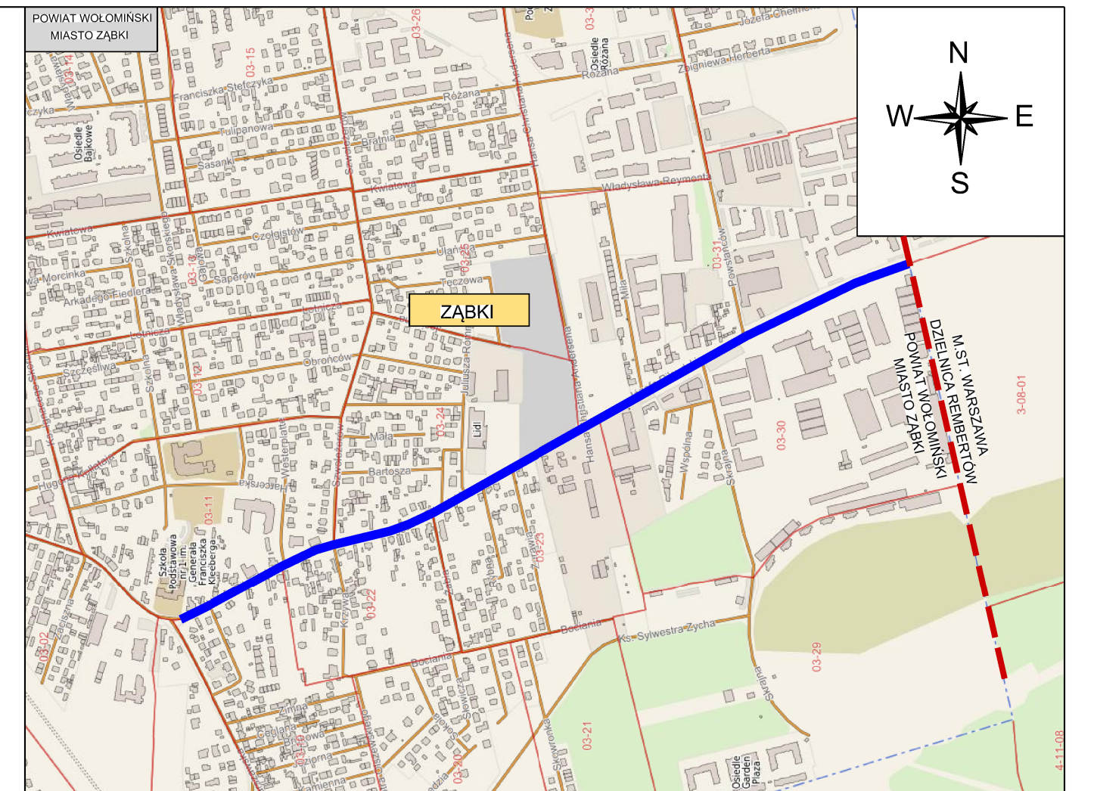

Szkic orientacyjny w skali 1:45 000

- odc. drogi powiatowej nr 4363W objęty opracowaniem

INWESTOR:

ZARZĄD POWIATU WOŁOMIŃSKIEGO
ul. Prądzyńskiego 3
05-200 Wołomin

JEDNOSTKA PROJEKTOWANIA:

TMP Projekt
Biuro Projektów Drogowych

Szydłowski Piotr, Biuro Projektów Drogowych
"TMP PROJEKT"
ul. Krzyżówki 3 lok. U3, 03-193 Warszawa
tel. 506-426-712
e-mail: biuro@tmpprojekt.pl

NAZWA OBIEKTU BUDOWLANEGO:

Rozbudowa drogi powiatowej 4363W - ul. Piłsudskiego w Ząbkach na odcinku od skrzyżowania z drogą wojewódzką nr 634 (bez skrzyżowania) do końca granicy Powiatu Wołomińskiego, miasto Ząbki

ADRES:

woj. mazowieckie, powiat wołomiński, m. Ząbki

STADIUM:	*BRANŻA:*
PROJEKT WYKONAWCZY	**DROGOWA**

TYTUŁ RYSUNKU:	*SKALA:*
Plan sytuacyjny	**1:500**

STANOWISKO:	*IMIĘ I NAZWISKO:*	*SPECJALNOŚĆ:*	*NR UPRAWNIEŃ:*	*PODPIS:*
Projektant	**mgr inż. Tomasz Mikołajuk**	**drogowa**	**LUB/0017/POOD/12**	
Sprawdzający	**mgr inż. Michał Łazowski**	**inżynieryjna drogowa**	**MAZ/0509/PBD/15**	
DATA:	**SIERPIEŃ 2022**		*NR RYSUNKU:*	**2.1**

Koniec rozbudowywanego odcinka

LEGENDA:

BRANŻA - DROGOWA

🟥	- proj. oś jezdni
🟦	- proj. krawężnik betonowy 15x30
🟦	- proj. krawężnik betonowy obniżony 15x22
🟥	- proj. krawężnik granitowy15x30
🟥	- proj. krawężnik granitowy obniżony 15x22
🟪	- proj. obrzeża chodnikowe 8x30
☐	- proj. krawędź zjazdów i poboczy
⬜	- proj. jezdnia z betonu asfaltowego
🟪	- proj. chodnik z kostki brukowej betonowej gr. 6 cm
🟨	- proj. zjazd z kostki brukowej betonowej gr. 8 cm
🟦	- proj. ścieżka rowerowa z betonu asfaltowego
🟦	- proj. ścieżka pieszo - rowerowa z betonu asfaltowego
🟥	- proj. zatoka autobusowa i pierścień ronda z kostki granitowej 15 /17 cm
🟩	- proj. zieleń
🟦	- linia rozgraniczająca teren inwestycji
🟩	- teren podlegający ograniczeniu w korzystaniu z nieruchomości
🟩	- granica aktualizacji mapy do celów projektowych

BRANŻA - ZIELEŃ

✕	- ist. drzewa do wycinki

SCHEMAT ZJAZDU INDYWIDUALNEGO
(chodnik / ścieżka pieszo-rowerowa)

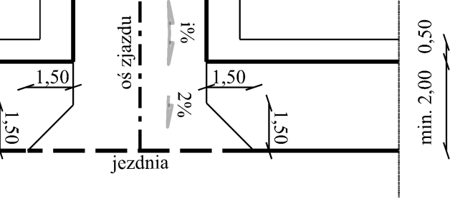

SCHEMAT ZJAZDU INDYWIDUALNEGO / PUBLICZNEGO
(chodnik / ścieżka pieszo-rowerowa)

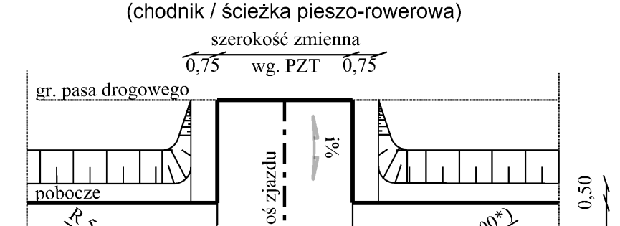

Uwaga:
* R=3,00 m zastosować na zjazdach indywidualnych

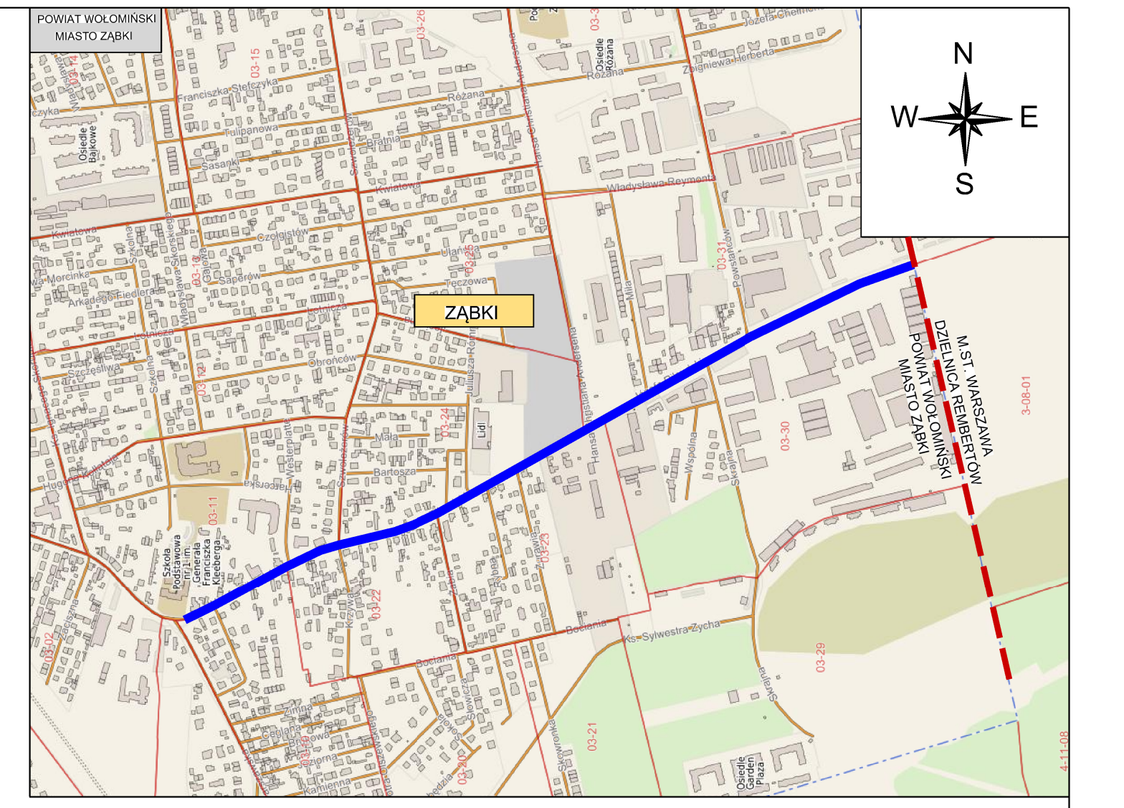

Szkic orientacyjny w skali 1:45 000
🟦 - odc. drogi powiatowej nr 4363W objęty opracowaniem

INWESTOR: **ZARZĄD POWIATU WOŁOMIŃSKIEGO** **ul. Prądzyńskiego 3** **05-200 Wołomin**	*JEDNOSTKA PROJEKTOWANIA:* TMP Projekt Biuro Projektów Drogowych **Szydłowski Piotr, Biuro Projektów Drogowych** **"TMP PROJEKT"** **ul. Krzyżówki 3 lok. U3, 03-193 Warszawa** **tel. 506-426-712** **e-mail: biuro@tmpprojekt.pl**

NAZWA OBIEKTU BUDOWLANEGO:

Rozbudowa drogi powiatowej 4363W - ul. Piłsudskiego w Ząbkach na odcinku od skrzyżowania z drogą wojewódzką nr 634 (bez skrzyżowania) do końca granicy Powiatu Wołomińskiego, miasto Ząbki

ADRES:

woj. mazowieckie, powiat wołomiński, m. Ząbki

STADIUM: **PROJEKT WYKONAWCZY**	*BRANŻA:* **DROGOWA**
TYTUŁ RYSUNKU: **Plan sytuacyjny**	*SKALA:* **1:500**

STANOWISKO:	*IMIĘ I NAZWISKO:*	*SPECJALNOŚĆ:*	*NR UPRAWNIEŃ:*	*PODPIS:*
Projektant	**mgr inż. Tomasz Mikołajuk**	**drogowa**	**LUB/0017/POOD/12**	
Sprawdzający	**mgr inż. Michał Łazowski**	**inżynieryjna drogowa**	**MAZ/0509/PBD/15**	
DATA:	**SIERPIEŃ 2022**		*NR RYSUNKU:*	**2.2**